
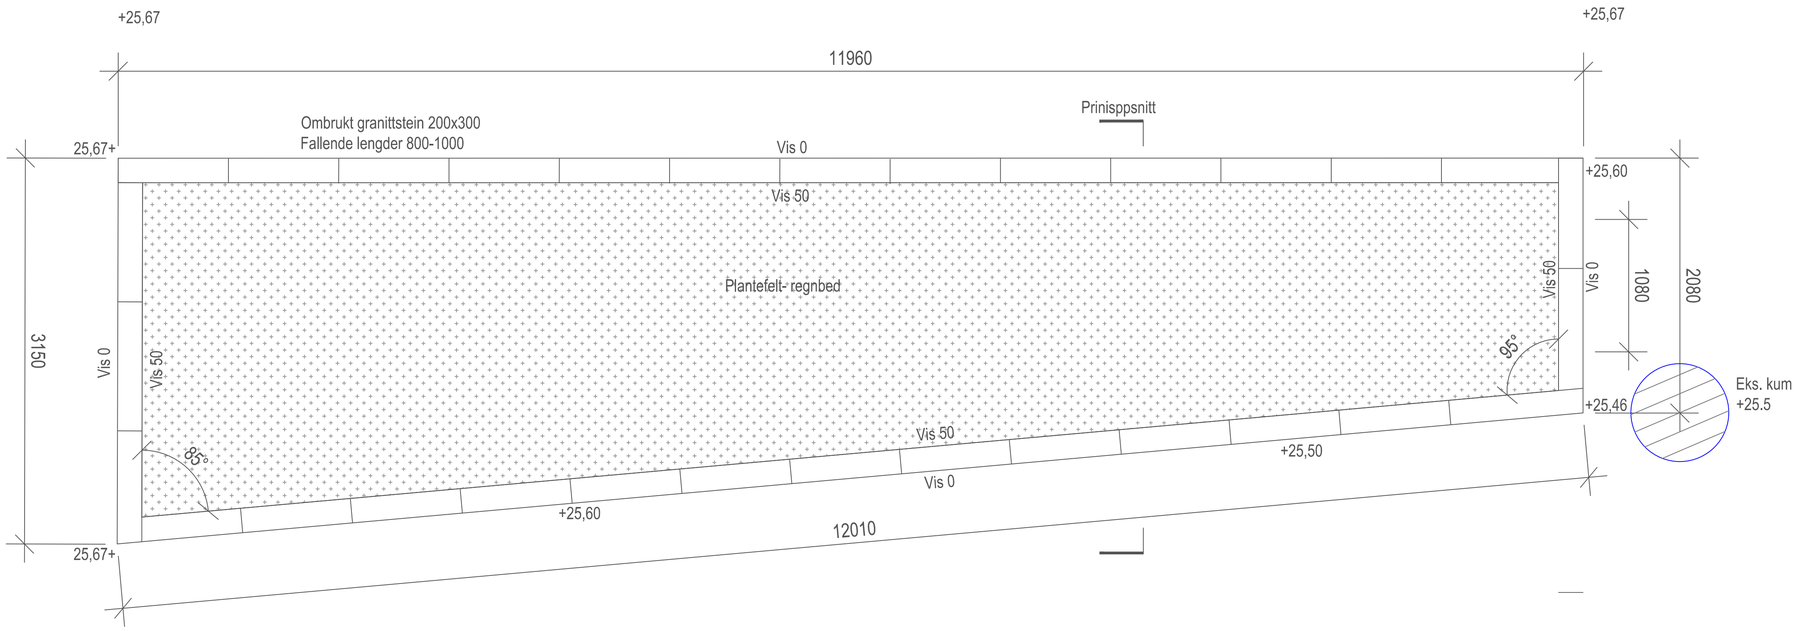


PLAN REGNBED LANGS HELSESENTER
1:25/A1


1:25
-0,25 0 0,25 0,5 1m

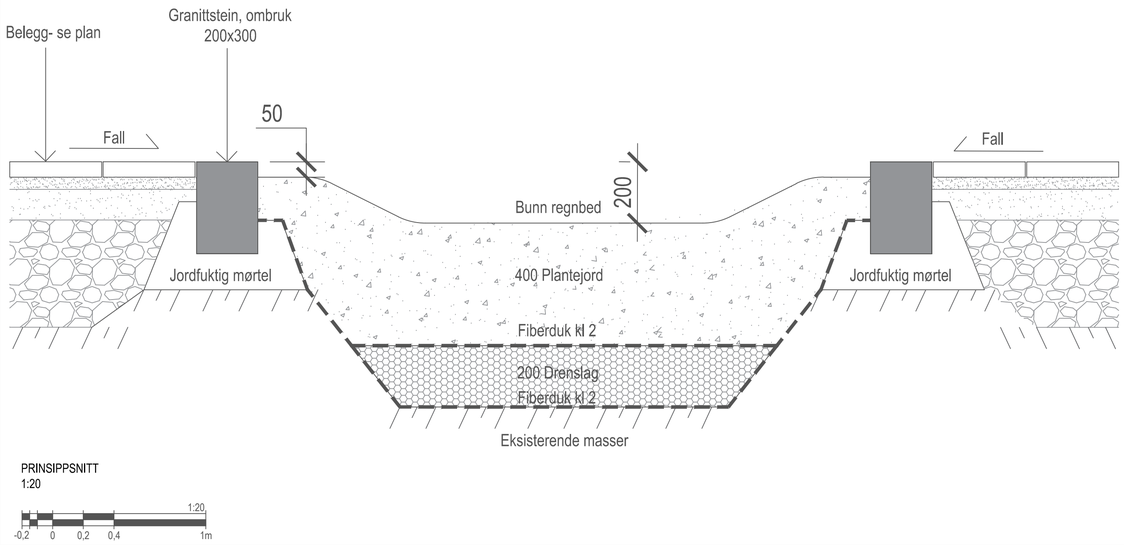

PRINSIPPSNITT
1:20

1:20
-0,2 0 0,2 0,4 1m

LOKALISERINGSFIGUR

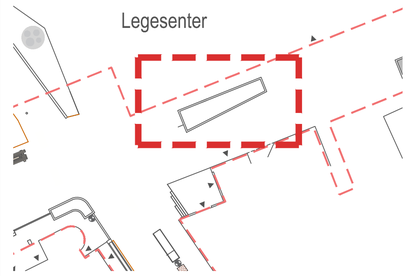

MERKNADER

Steintype: Ombruksstein fra kommunens lager på geitryggen 800-1000 x 200 x 300

Tilpasses i hjørnene

REV	BESKRIVELSE AV REVISJONEN	DATO	TEGN	KONTR	ANSV
A	Anbudstegning	15/10/26	MP	EK	AC

FASE: ANBUDSTEGNING
STATUS: G

OPPDRAGSGIVER: Skien Kommune
Henrik Ibsens gate 2
3701 Skien
+47 478 05 159

PROSJEKT: Kverndalen 2
Gate nr
POST Sted

SO LA
STUDIO OSLO
LANDSKAPSARKITEKTER
WWW.SO-LA.NO
Mariboes gate 8 / 0183 Oslo / +47 413 04 948 / +47 988 39 752

TEGNINGSNAVN: **Detalj - Regnbed langs Legesenter**

TEGNET	KONTR	ANSV	DATO
MR	EK	AC	23.06.2026

MÅL	FAG	TEGNINGSNR	REV
1:10/20/25 (A1) (A3)	LARK	L-2-503	A