



PLAN, 1:10

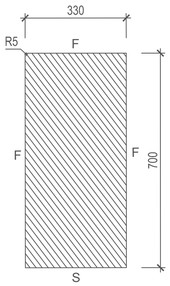


SNITT 1, 1:10

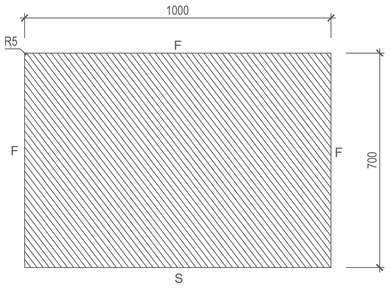


SNITT 2, 1:10


ELEMENT A - 1 STK.

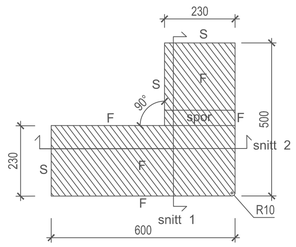

PLAN, 1:10

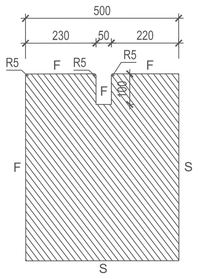


SNITT 1, 1:10

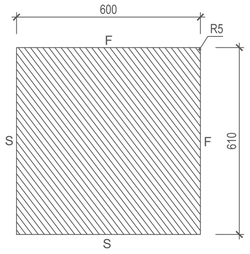

SNITT 2, 1:10


ELEMENT B - 1 STK.

PLAN, 1:20

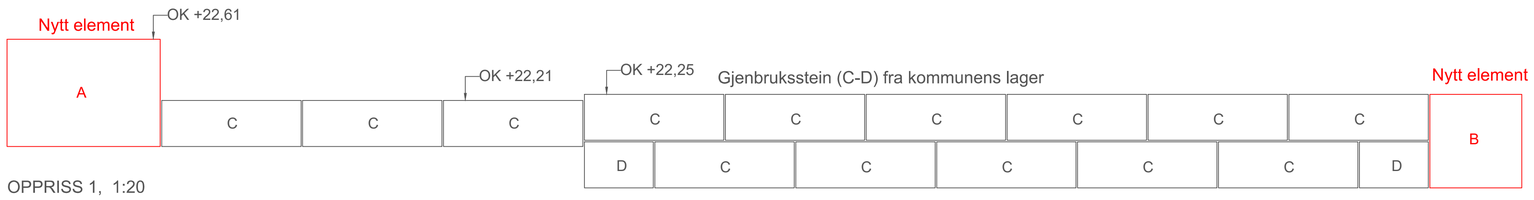

OPPRISS 1, 1:20

LOKALISERINGSFIGUR

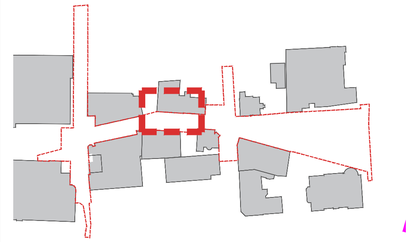

MERKNADER

Det skal benyttes granitt, type røykengranitt eller tilsvarende

Deler av steinens overflate skal bearbeides, synlig del alltid flammet. Overflatebehandlinger er angitt for elementenes ulike flater med følgende koder:

F: flammet
S: saget

Granittelement C er gjenruksstein fra kommunens lager. Element D er samme gjenbruksstein, i en kappet/ tilpasset utgave.

REV	BESKRIVELSE AV REVISJONEN	DATO	TEGN	KONTR	ANSV
A	ANBUDSTEGNING	15.10.26	EK	MR	AC

FASE: ANBUDSTEGNING
STATUS: G

OPPDRAGSGIVER: Skien Kommune
Henrik Ibsens gate 2, 3701 Skien, +47 478 05 159

PROSJEKT: Kverndalen 2
Gate nr, POST Sted

SO LA
STUDIO OSLO
LANDSKAPSARKITEKTER
WWW.SO-LA.NO
Mariboes gate 8 / 0183 Oslo / +47 413 04 948 / +47 988 39 752

TEGNINGSNAVN: **Detalj - Granittelementer Kverndalsgate 8**

TEGNET	KONTR	ANSV	DATO
EK	MR	AC	23.06.2026

MÅL	FAG	TEGNINGSNR	REV
1:10/20 (A3) 1:20/40 (A3)	LARK	L-2-506-1	A