

PLAN, SITTEKANT

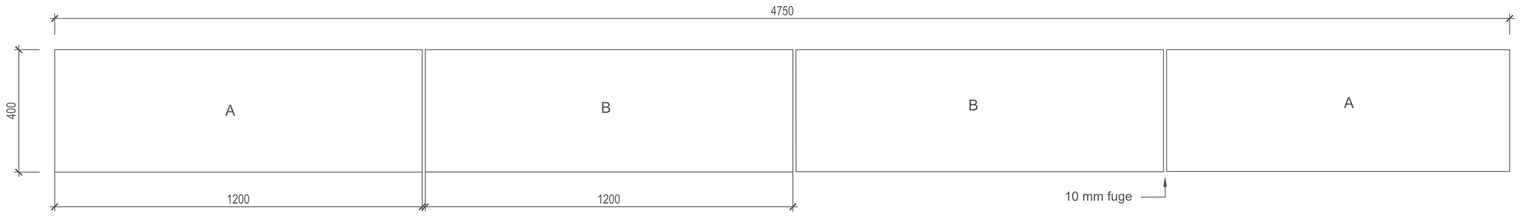


PLAN - GRANITTELEMENTER SITTEKANT 1:10 / A1


ELEMENT A
2 stk.

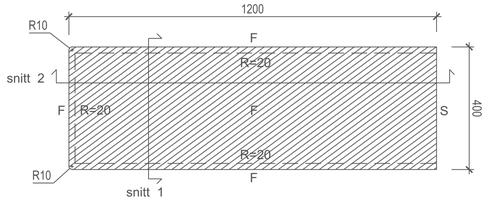

PLAN

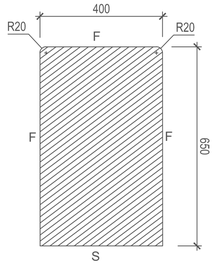


SNITT 1

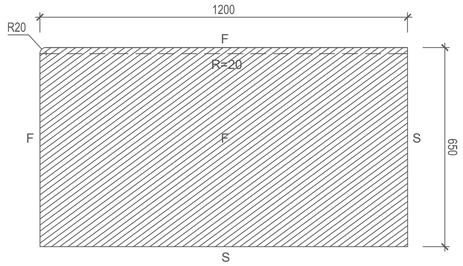


SNITT 2


ELEMENT B
2 stk.

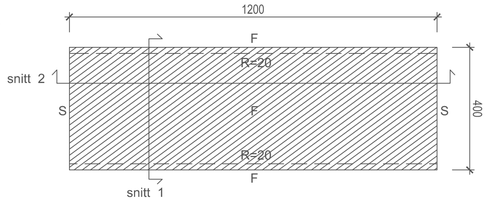

PLAN

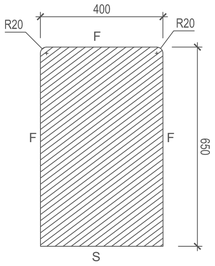


SNITT 1

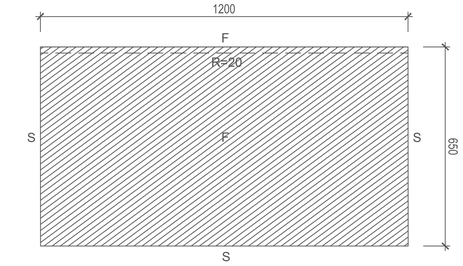


SNITT 2

DETALJ - GRANITTELEMENTER SITTEKANT 1:10 / A1

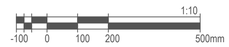

LOKALISERINGSFIGUR

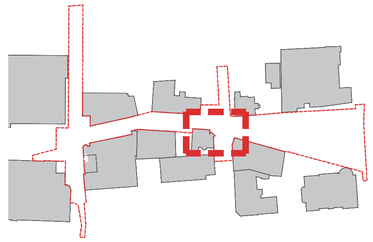

MERKNADER

Det skal benyttes granitt, type Røykengranitt eller tilsvarende

Deler av steinens overflate skal bearbeides, synlig del alltid flammet. Overflatebehandlinger er angitt for elementenes ulike flater med følgende koder:

F: flammet
S: saget

Granittelement A brukes i hver ende av kant langs rampe, men speilvendes, slik at flammet ende alltid er synlig.

REV	BESKRIVELSE AV REVISJONEN	DATO	TEGN	KONTR	ANSV
A	ANBUDSTEGNING	15.10.26	EK	MR	AC

FASE: ANBUDSTEGNING
STATUS: G

OPPDRAGSGIVER: Skien Kommune
Henrik Ibsens gate 2
3701 Skien
+47 478 05 159

PROSJEKT: Kverndalen 2
Gate nr
POST Sted

SO LA
STUDIO OSLO
LANDSKAPSARKITEKTER
WWW.SO-LA.NO
Mariboes gate 8 / 0183 Oslo / +47 413 04 948 / +47 988 39 752

TEGNINGSNAVN: **Detalj Granittelementer Kverndalsgata 3A**

TEGNET	KONTR	ANSV	DATO
MR	EK	AC	02.10.2026

MÅL	FAG	TEGNINGSNR	REV
1:10 (A3) 1:20 (A3)	LARK	L-2-509	A