
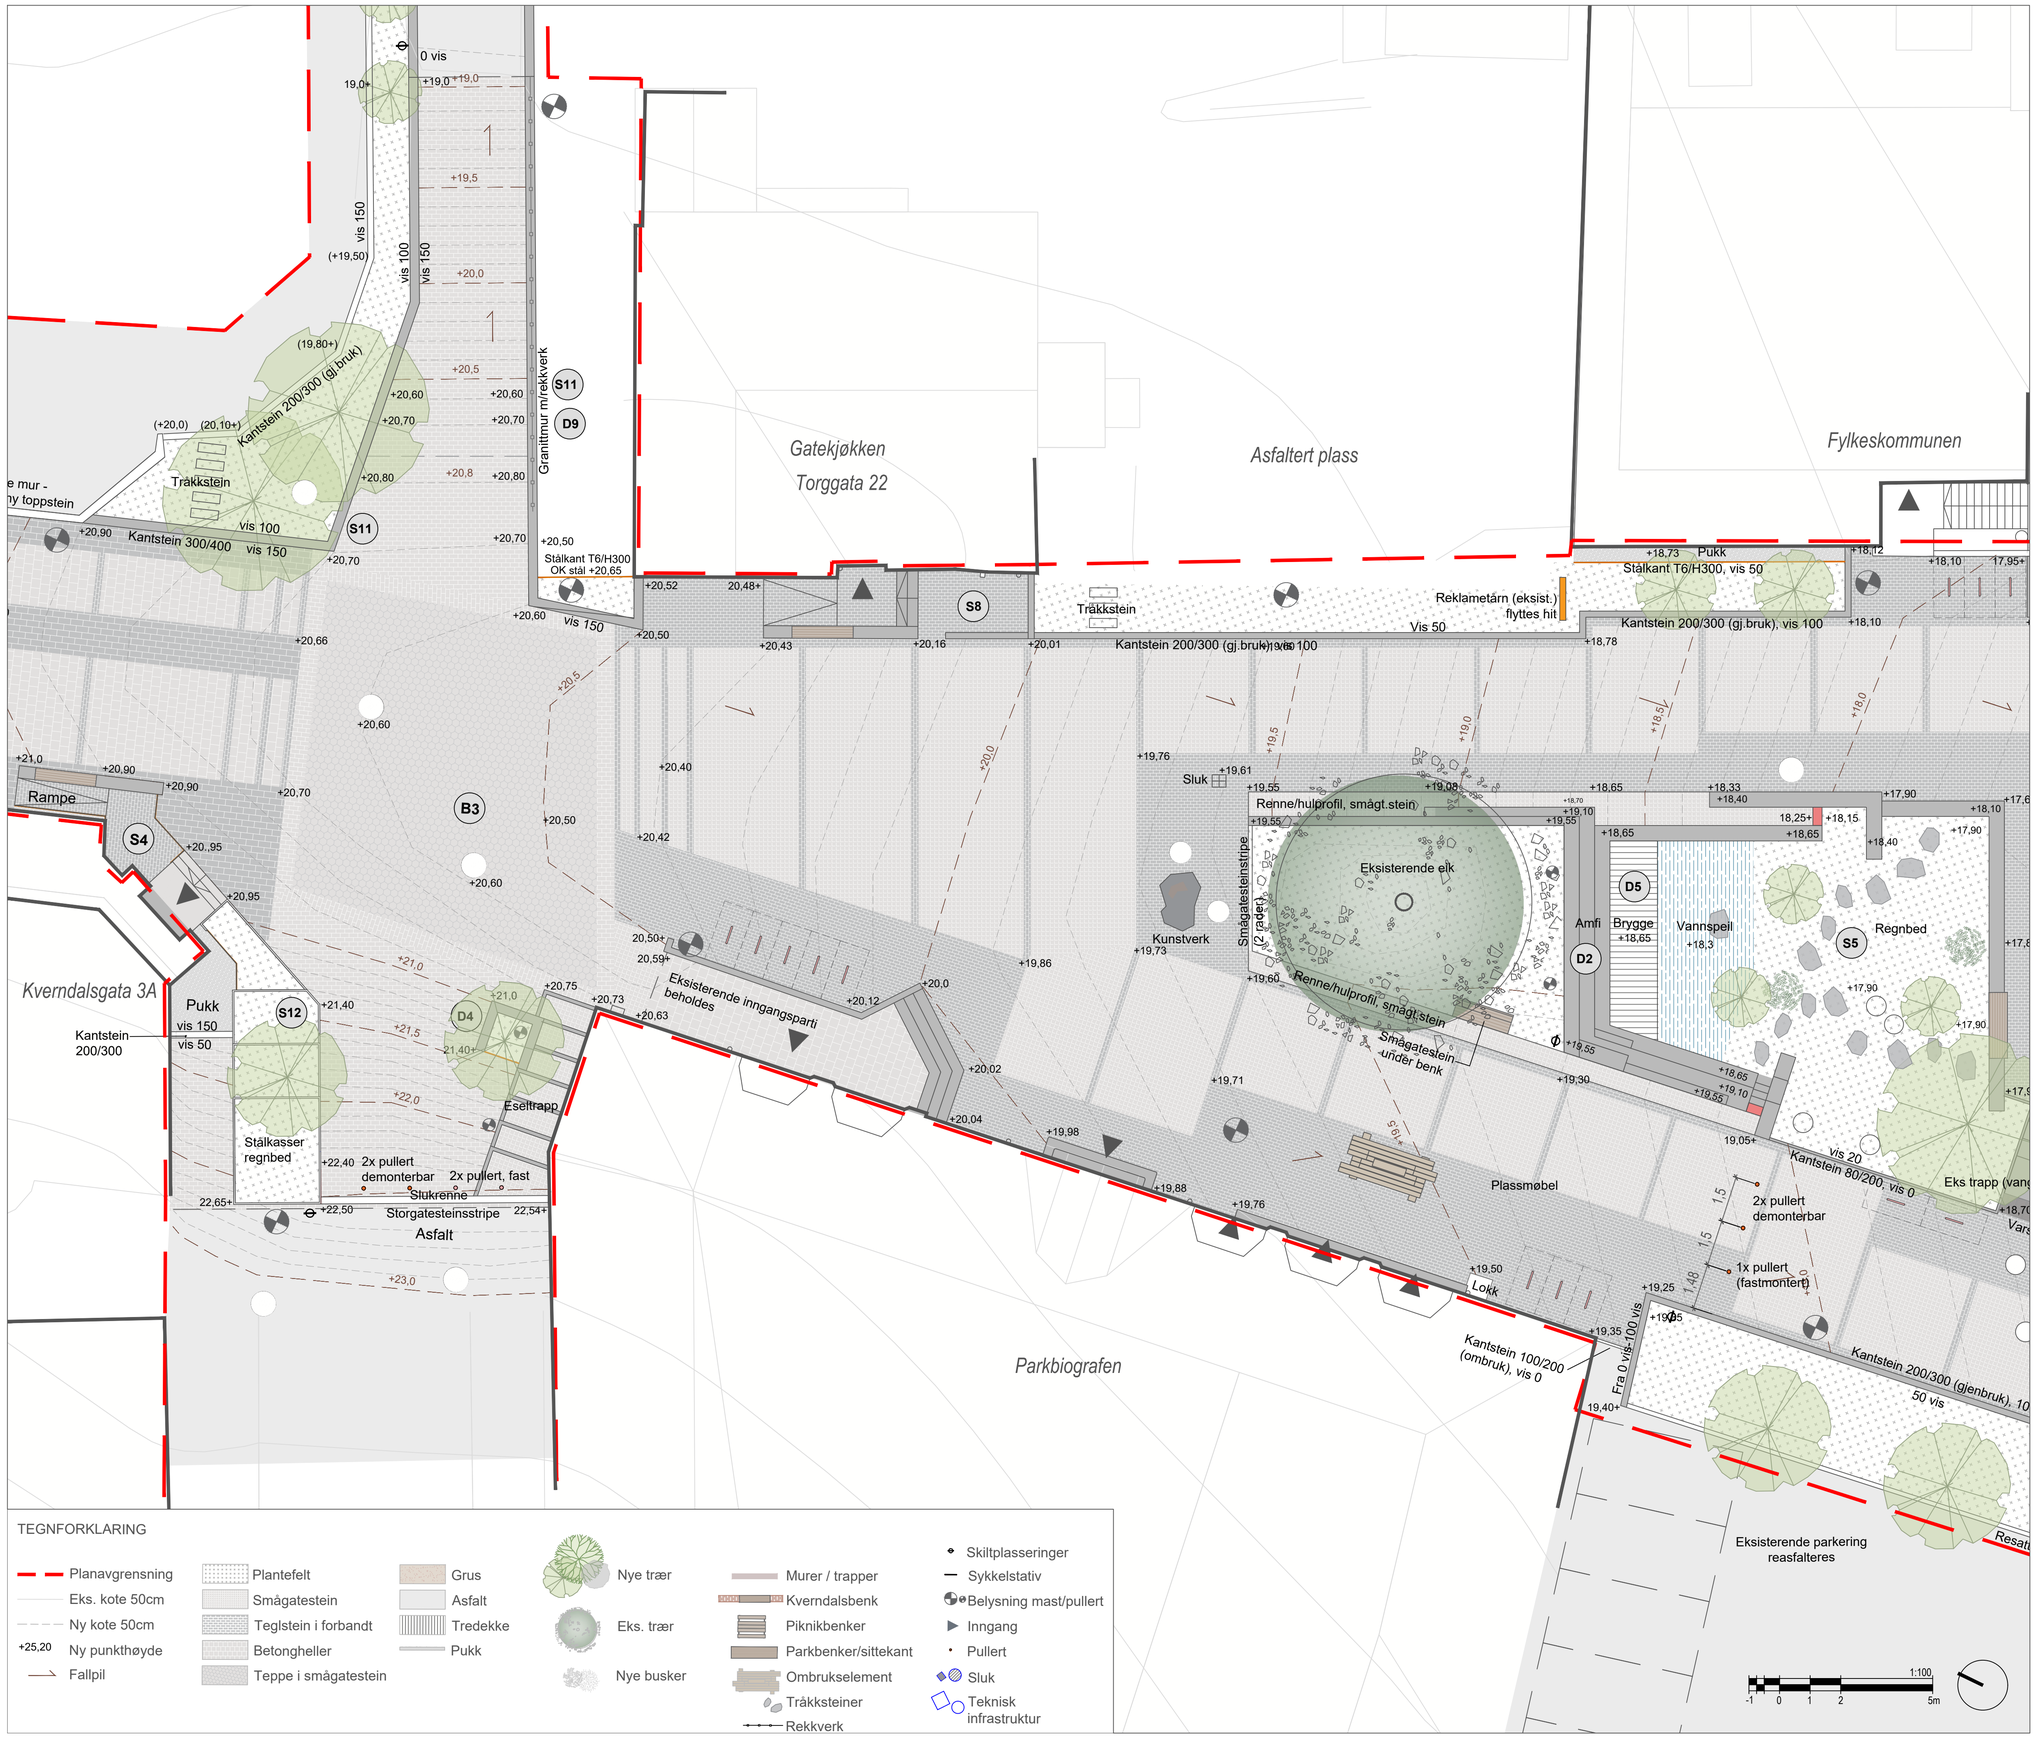


TEGNFORKLARING

- Planavgrensning
- Eks. kote 50cm
- Ny kote 50cm
- +25,20 Ny punkthøyde
- Fallpil
- Plantefelt
- Smågatestein
- Teglstein i forbandt
- Betongheller
- Teppe i smågatestein
- Grus
- Asfalt
- Tredekke
- Pukk
- Nye trær
- Eks. trær
- Nye busker
- Murer / trapper
- Kverndalsbenk
- Piknikbenker
- Parkbenker/sittekant
- Ombrukselement
- Tråkksteiner
- Rekkverk
- Skiltplasseringer
- Sykkelstativ
- Belysning mast/pullert
- Inngang
- Pullert
- Sluk
- Teknisk infrastruktur

LOKALISERINGSFIGUR

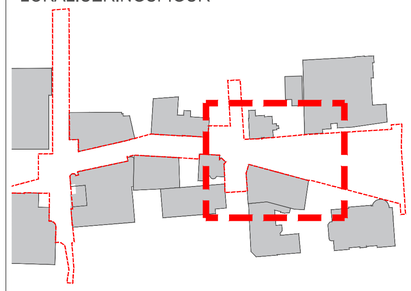

MERKNADER

Tegningshenvisning:

Skjemategninger

S4: L-3-205 Skjema - Vannspeil, regnbed og magasin
S5: L-2-204 Skjema Inngangsparti Kverndalsgata 3A (New agra)
S8: L-3-209 Skjema - Inngangsparti Torggata 22 (Gatekjøkken)
S11: L-3-212 Skjema- Holbergs gate øst
S12: L-3-211 Skjema -Holbergs gate vest

Detaljtegninger

D2: L-3-502 -1-1 til - 14 Detaljer - Granittelementer Regnbed
D4: L-3-502-3 Detalj granitt og stålkant- Treinnramming
D5: L-3-503 Detalj - Brygge ifm regnbed
D9: L-3-509- 1 til- 3 Detaljer Granittelementer Holbergs gate

REV	BESKRIVELSE AV REVISJONEN	DATO	TEGN	KONTR	ANSV
A	Anbudstegninger	15.10.2026	MR	EK	AC

FASE: ANBUDSTEGNINGER
STATUS: G

OPPDRAGSGIVER: Skien Kommune
Henrik Ibsens gate 2
3701 Skien
+47 478 05 159

PROSJEKT: Kverndalen 2
Gate nr
POST Sted

SO
LA
STUDIO OSLO
LANDSKAPSARKITEKTER
WWW.SO-LA.NO
Mariboes gate 8 / 0183 Oslo / +47 413 04 948 / +47 988 39 752

TEGNINGSNAVN

Detaljplan Del 1- Dizzie Tunes Plass

TEGNET	KONTR	ANSV	DATO
MR	EK	AC	24.06.2026

MÅL		FAG	TEGNINGSNR	REV
1:100	(A1)	LARK	L-3-102-1	A
1:200	(A3)			