
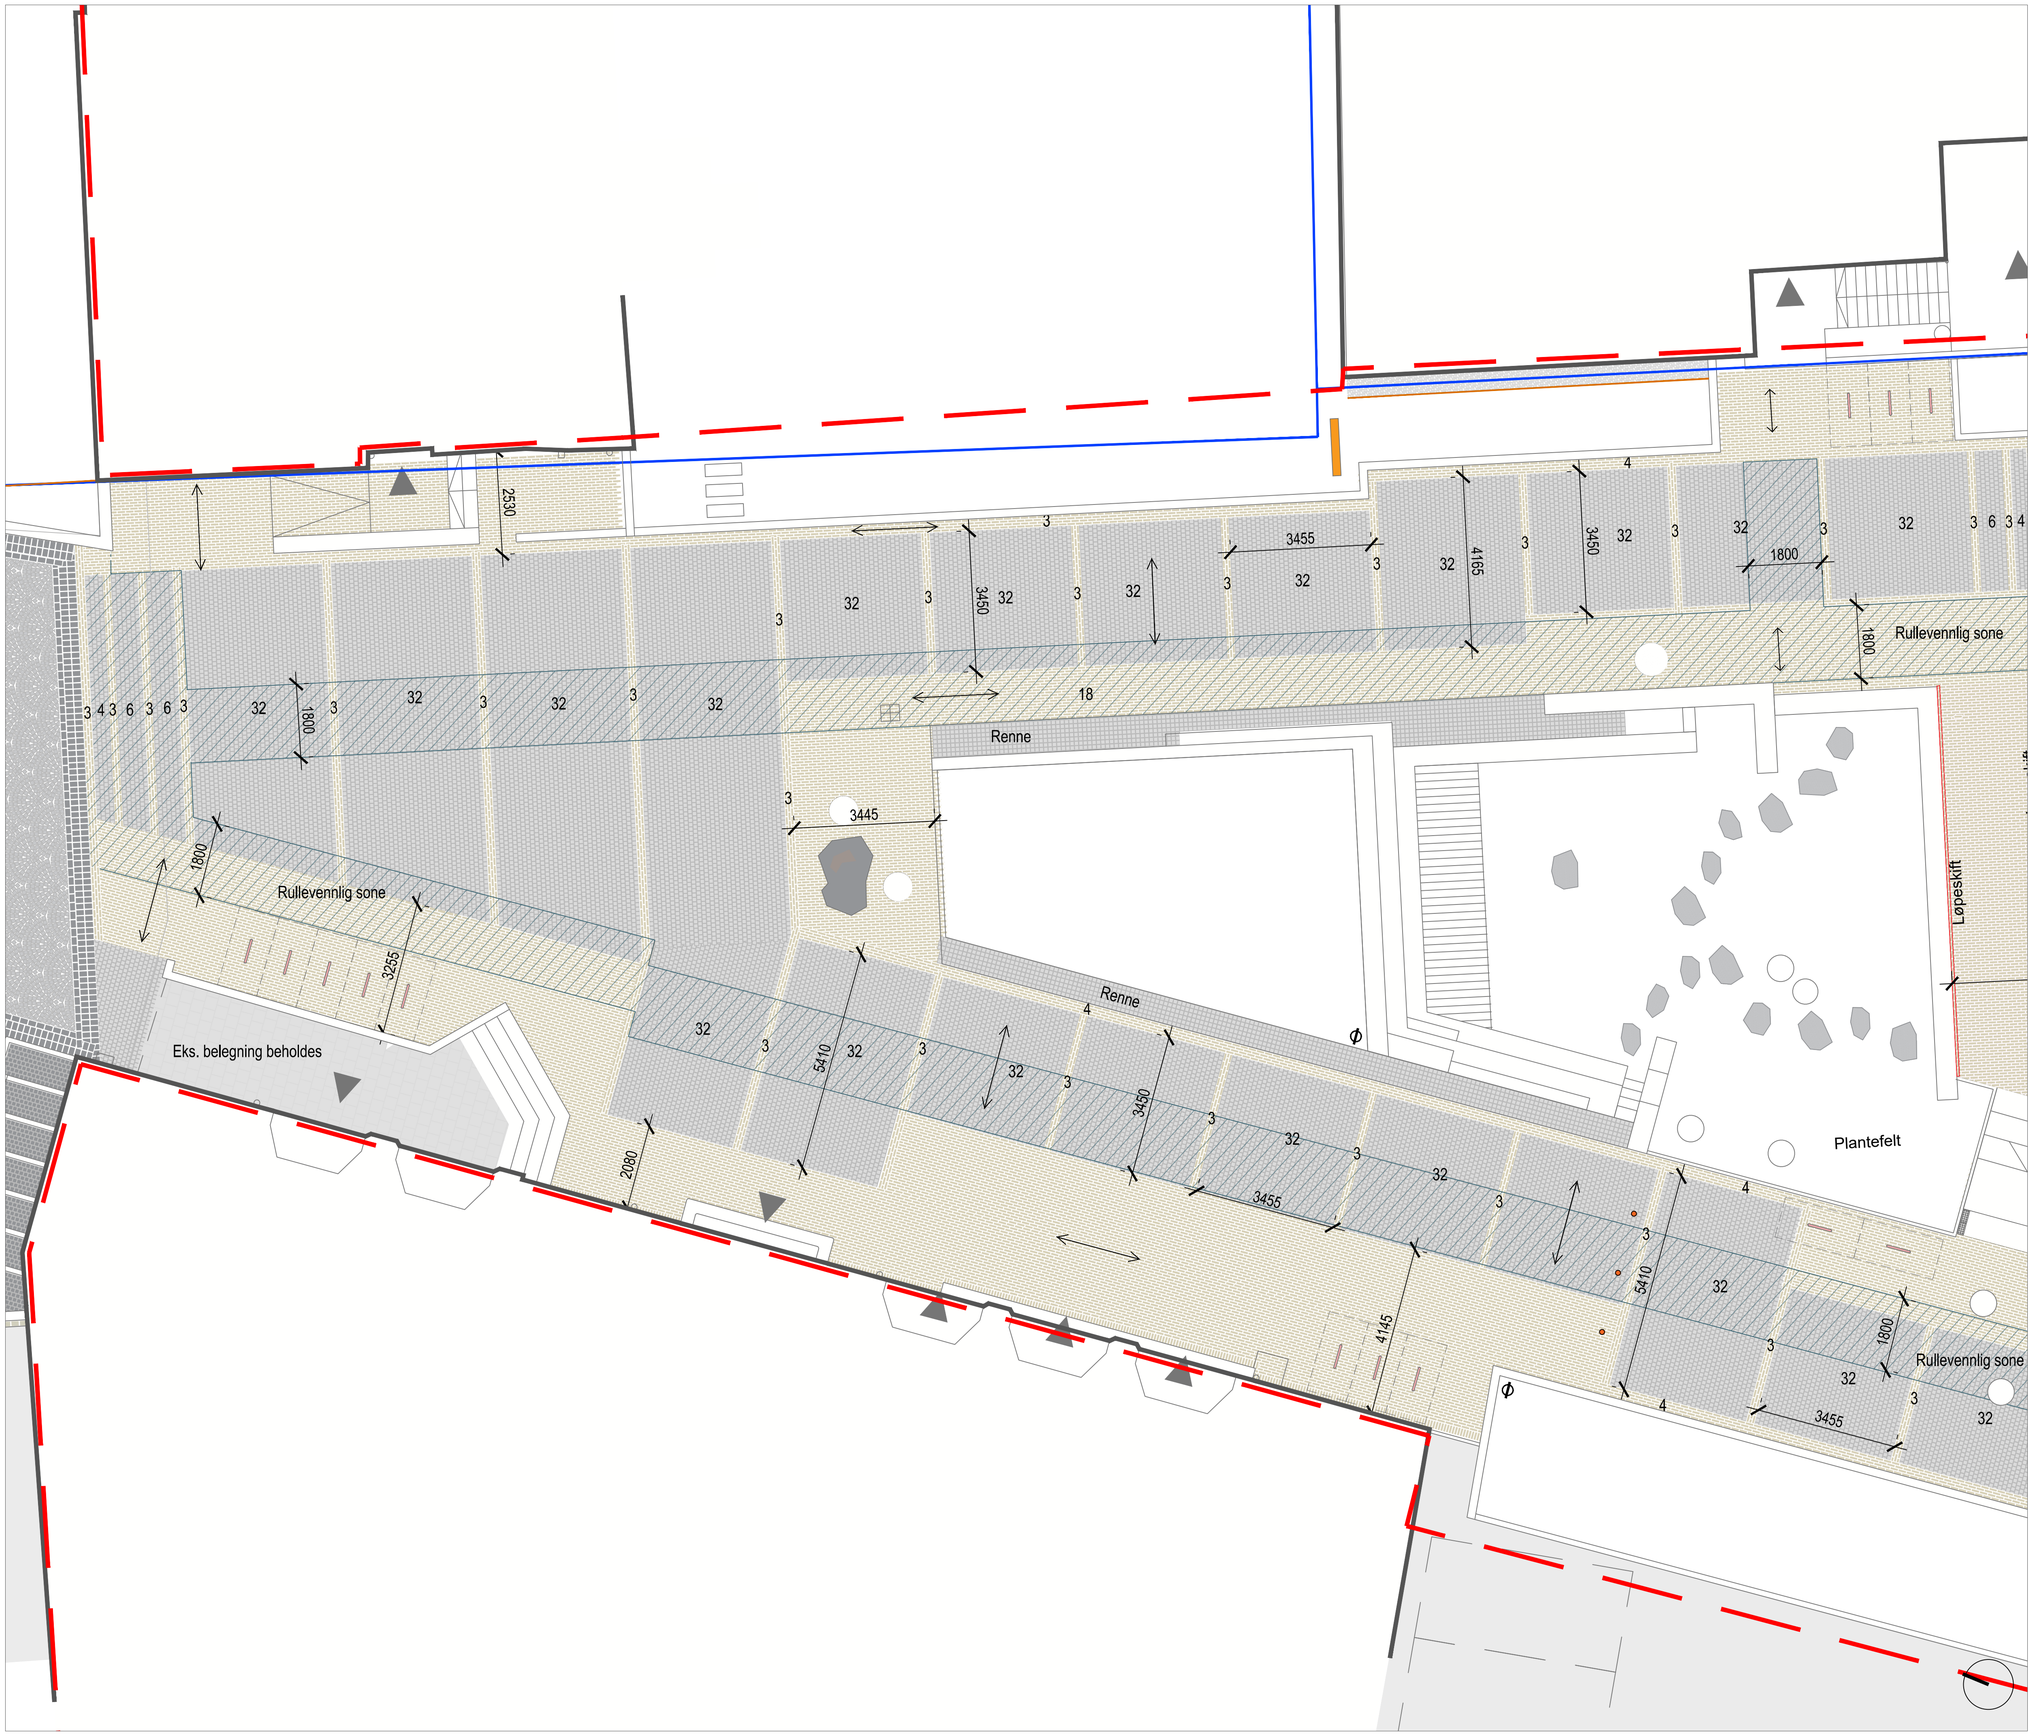



## LOKALISERINGSFIGUR

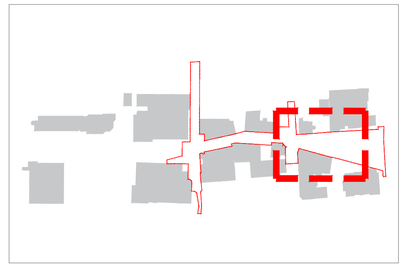

## MERKNADER

* Ta utgangspunkt i kantekker på 4 teglstein, bredde på motsatt side varierer. Her legges også evt skift ved behov.

- Tiltaksgrense
- Teglstein Sienna, Weinerberger 201x65x80
- Smågatestein
  Ombrukt- Utenfor rullevennlig sone.
  Flammet- Innenfor rullevennlig sone.
  Norsk/svensk mix eller tilsvarende
- Grusdekke i røyken granitt fk. 0-8
- Kum
- Sluk
- Varsel/oppmerksomhetsfelt

HENVISNINGER:

- L-584 Belegning detaljer gatesnitt
- L-585 1/2 Belegning detaljer - avslutninger

| REV | BESKRIVELSE AV REVISJONEN | DATO | TEGN | KONTR | ANSV |
|---|---|---|---|---|---|
| A | Anbudstegninger | 16.10.2026 | MR | AC | EK |

FASE: ANBUDSTEGNING | STATUS: G

OPPDRAGSGIVER: Skien Kommune
Henrik Ibsens gate 2
3701 Skien
+47 478 05 159

PROSJEKT: Kverndalen 2
Gate nr
POST Sted

SO LA
STUDIO OSLO
LANDSKAPSARKITEKTER
WWW.SO-LA.NO
Mariboes gate 8 / 0183 Oslo / +47 413 04 948 / +47 988 39 752

TEGNINGSNAVN

# Belegningsplan Dizzie Tunes plass del 1

| TEGNET | KONTR | ANSV | DATO |
|---|---|---|---|
| MR | EK | AC | 09.07.2026 |

| MÅL | | FAG | TEGNINGSNR | REV |
|---|---|---|---|---|
| 1:75<br>1:150 | (A1)<br>(A3) | LARK | L-3-103-1 | A |