
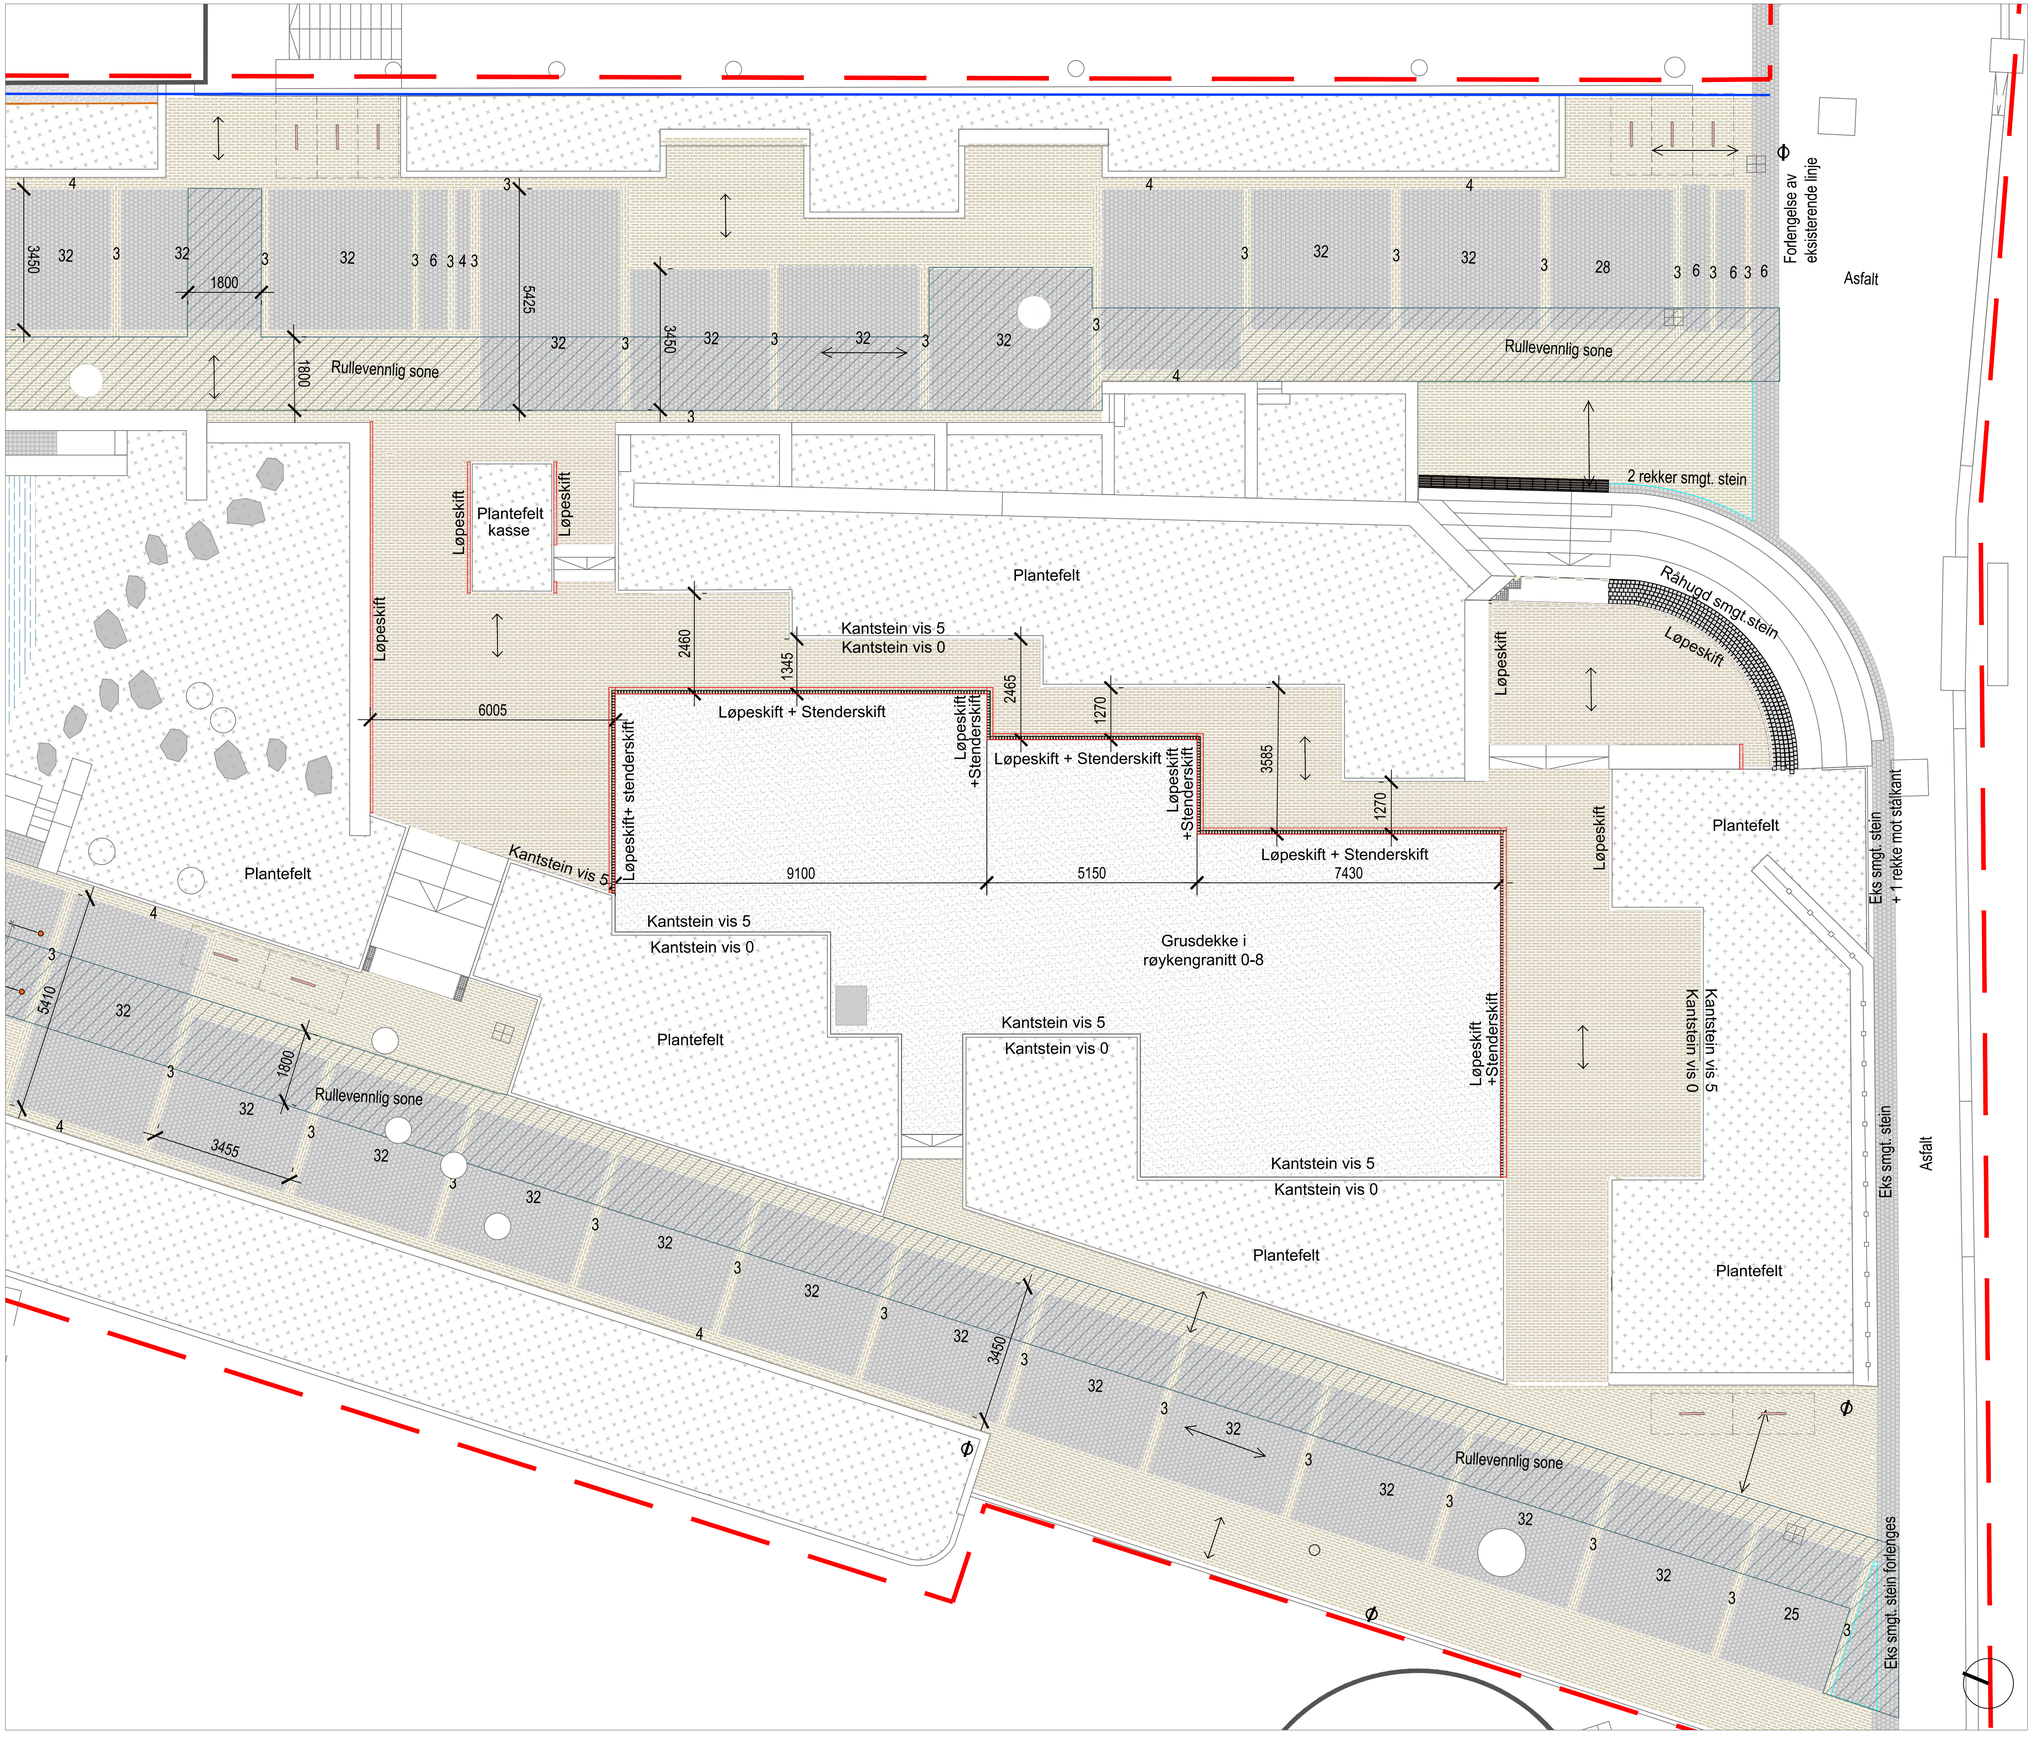


LOKALISERINGSFIGUR

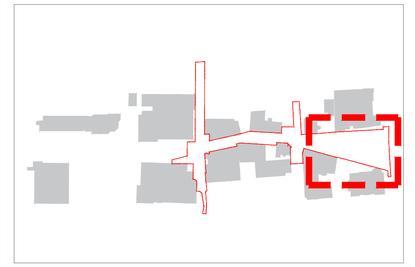

MERKNADER

* Ta utgangspunkt i kantekker på 4 teglstein, bredde på motsatt side varierer. Her legges også evt skift ved behov.

- Tiltaksgrense
- Teglstein Sienna, Weinerberger 201x65x80
- Smågatestein
  Ombrukt- Utenfor rullevennlig sone.
  Flammet- Innenfor rullevennlig sone.
  Norsk/svensk mix eller tilsvarende
- Grusdekke i røyken granitt fk. 0-8
- Kum
- Sluk
- Varsel/oppmerksomhetsfelt

HENVISNINGER:
- L-584 Belegning detaljer gatesnitt
- L-585 1/2 Belegning detaljer - avslutninger

REV	BESKRIVELSE AV REVISJONEN	DATO	TEGN	KONTR	ANSV
A	Anbudstegninger	15.10.2026	MR	AC	EK

FASE: ANBUDSTEGNING
STATUS: G

OPPDRAGSGIVER: Skien Kommune
Henrik Ibsens gate 2
3701 Skien
+47 478 05 159

PROSJEKT: Kverndalen 2
Gate nr.
POST Sted

SO LA
STUDIO OSLO
LANDSKAPSARKITEKTER
WWW.SO-LA.NO
Mariboes gate 8 / 0183 Oslo / +47 413 04 948 / +47 988 39 752

TEGNINGSNAVN

Belegningsplan Dizzie Tunes plass del 2

TEGNET	KONTR	ANSV	DATO
MR	EK	AC	09.07.2026

MÅL	FAG	TEGNINGSNR	REV
1:75 (A1) 1:150 (A3)	LARK	L-3-103-2	A