


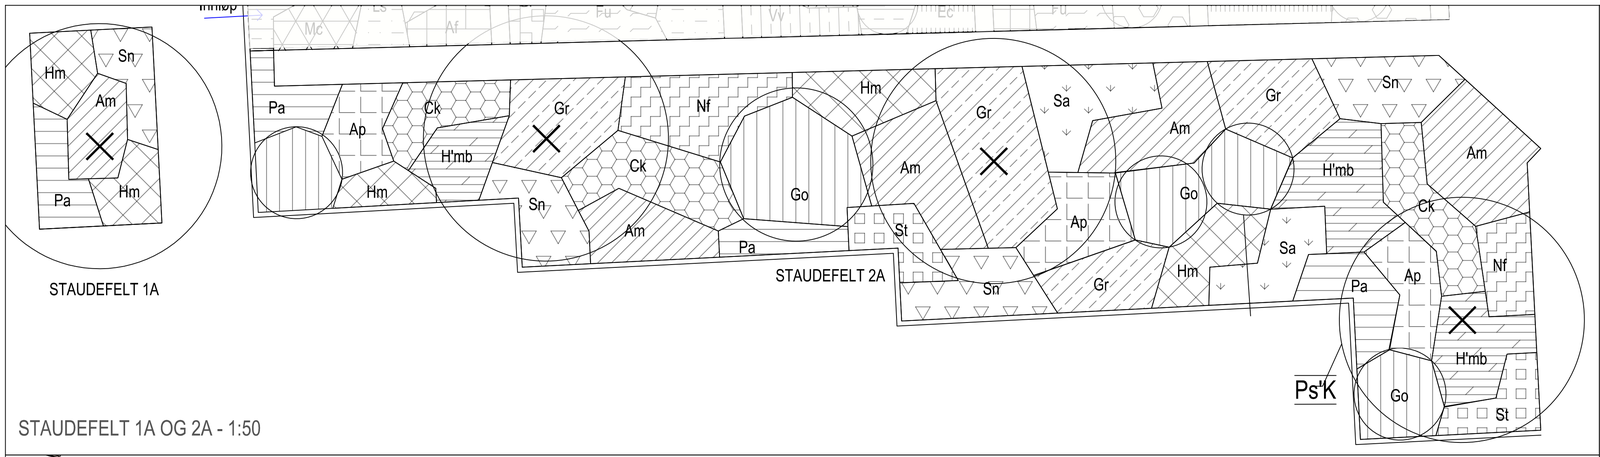


STAUDEFELT 1A OG 2A - 1:50

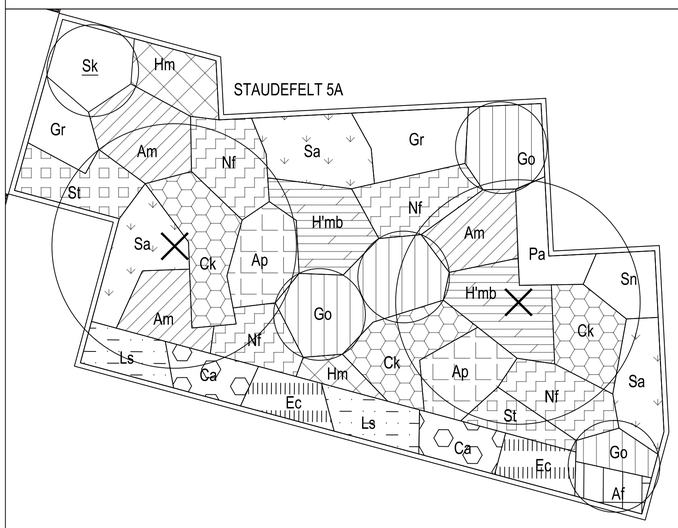

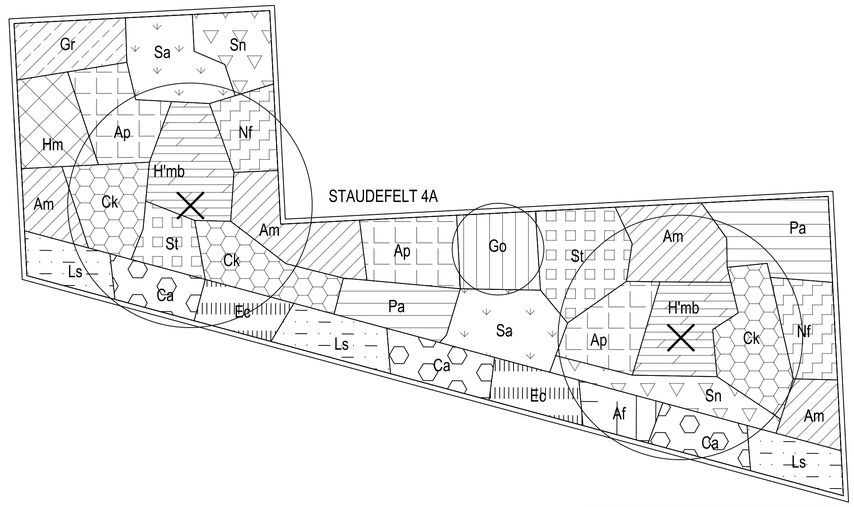

STAUDEFELT 4A OG 5A - 1:50

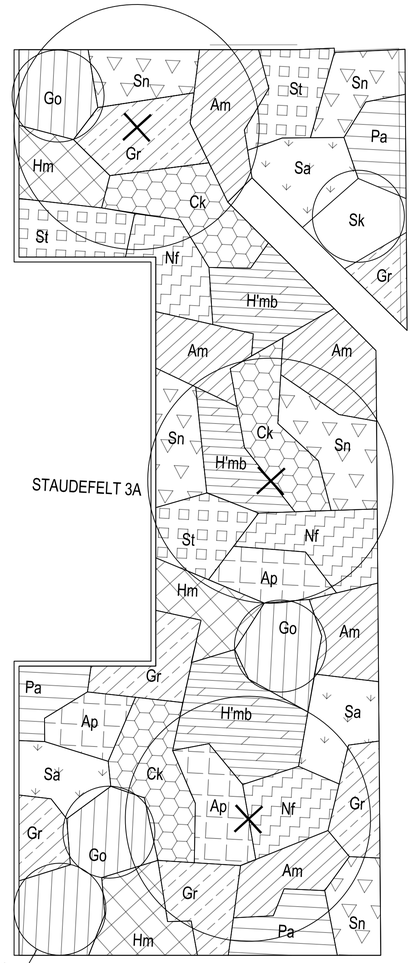


STAUDEFELT 3A - 1:50

PLANTELISTE

Ap	Achillea ptarmica 'The Pearl' – Nyseryllik	
Am	Astrantia major – Storstjerneskjerm	
Ck	Calamagrostis 'Karl Forester' – Rørkvein	
Go	Galium odoratum – Myske	
Gr	Geranium Rozanne – Geranium	
Hm	Heuchera marmalade – Alunrot	
H'mb	Helenium 'Moerheim Beauty' – Praktsolbrud	
Nf	Nepeta faassenii 'Walkers Low' – Kattemynte	
Pa	Persicaria affinis 'Darjeeling Red' – Dvergslirekne	
Sa	Sesleria autumnalis – Høstsesleria	
Sn	Salvia nemorosa 'caradonna' – Steppesalvie	
St	Sedum telephium 'Matrona' – Engbergknapp	
	SWALE	
Ls	Lythrum salicaria – Kattehale	
Ca	Calamagrostis x acutiflora 'Overdam'	
Ec	Eupatorium cannabium – Hjortetrøst	
Af	Athyrium filix-femina – Skogburkne	

LOKALISERINGSFIGUR

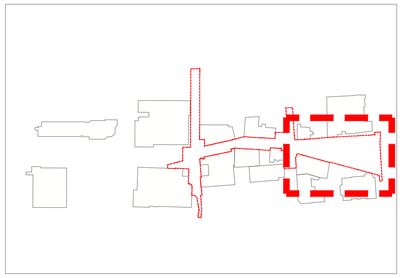

HENVISNING

- For oversikt trær og busker se tegn L-3-104-1 Planteplan- Dizzie Tunes - Trær og busker

REV	BESKRIVELSE AV REVISJONEN	DATO	TEGN	KONTR	ANSV
A	Anbudstegninger	15.10.2026	LR	MR	EK

FASE: ANBUDSTEGING | STATUS: G

OPPDRAGSGIVER: Skien Kommune
Henrik Ibsens gate 2, 3701 Skien, +47 478 05 159

PROSJEKT: Kverndalen 2
Gate nr, POST Sted

SO LA
STUDIO OSLO
LANDSKAPSARKITEKTER
WWW.SO-LA.NO
Mariboes gate 8 / 0183 Oslo / +47 413 04 948 / +47 988 39 752

TEGNINGSNAVN: **Planteplan - Dizzie Tunes- Stauder**

TEGNET	KONTR	ANSV	DATO
LR	EK	AC	09.07.2026

MÅL	FAG	TEGNINGSNR	REV
1:50 (A1) 1:100 (A3)	LARK	L-3-104-3	A