

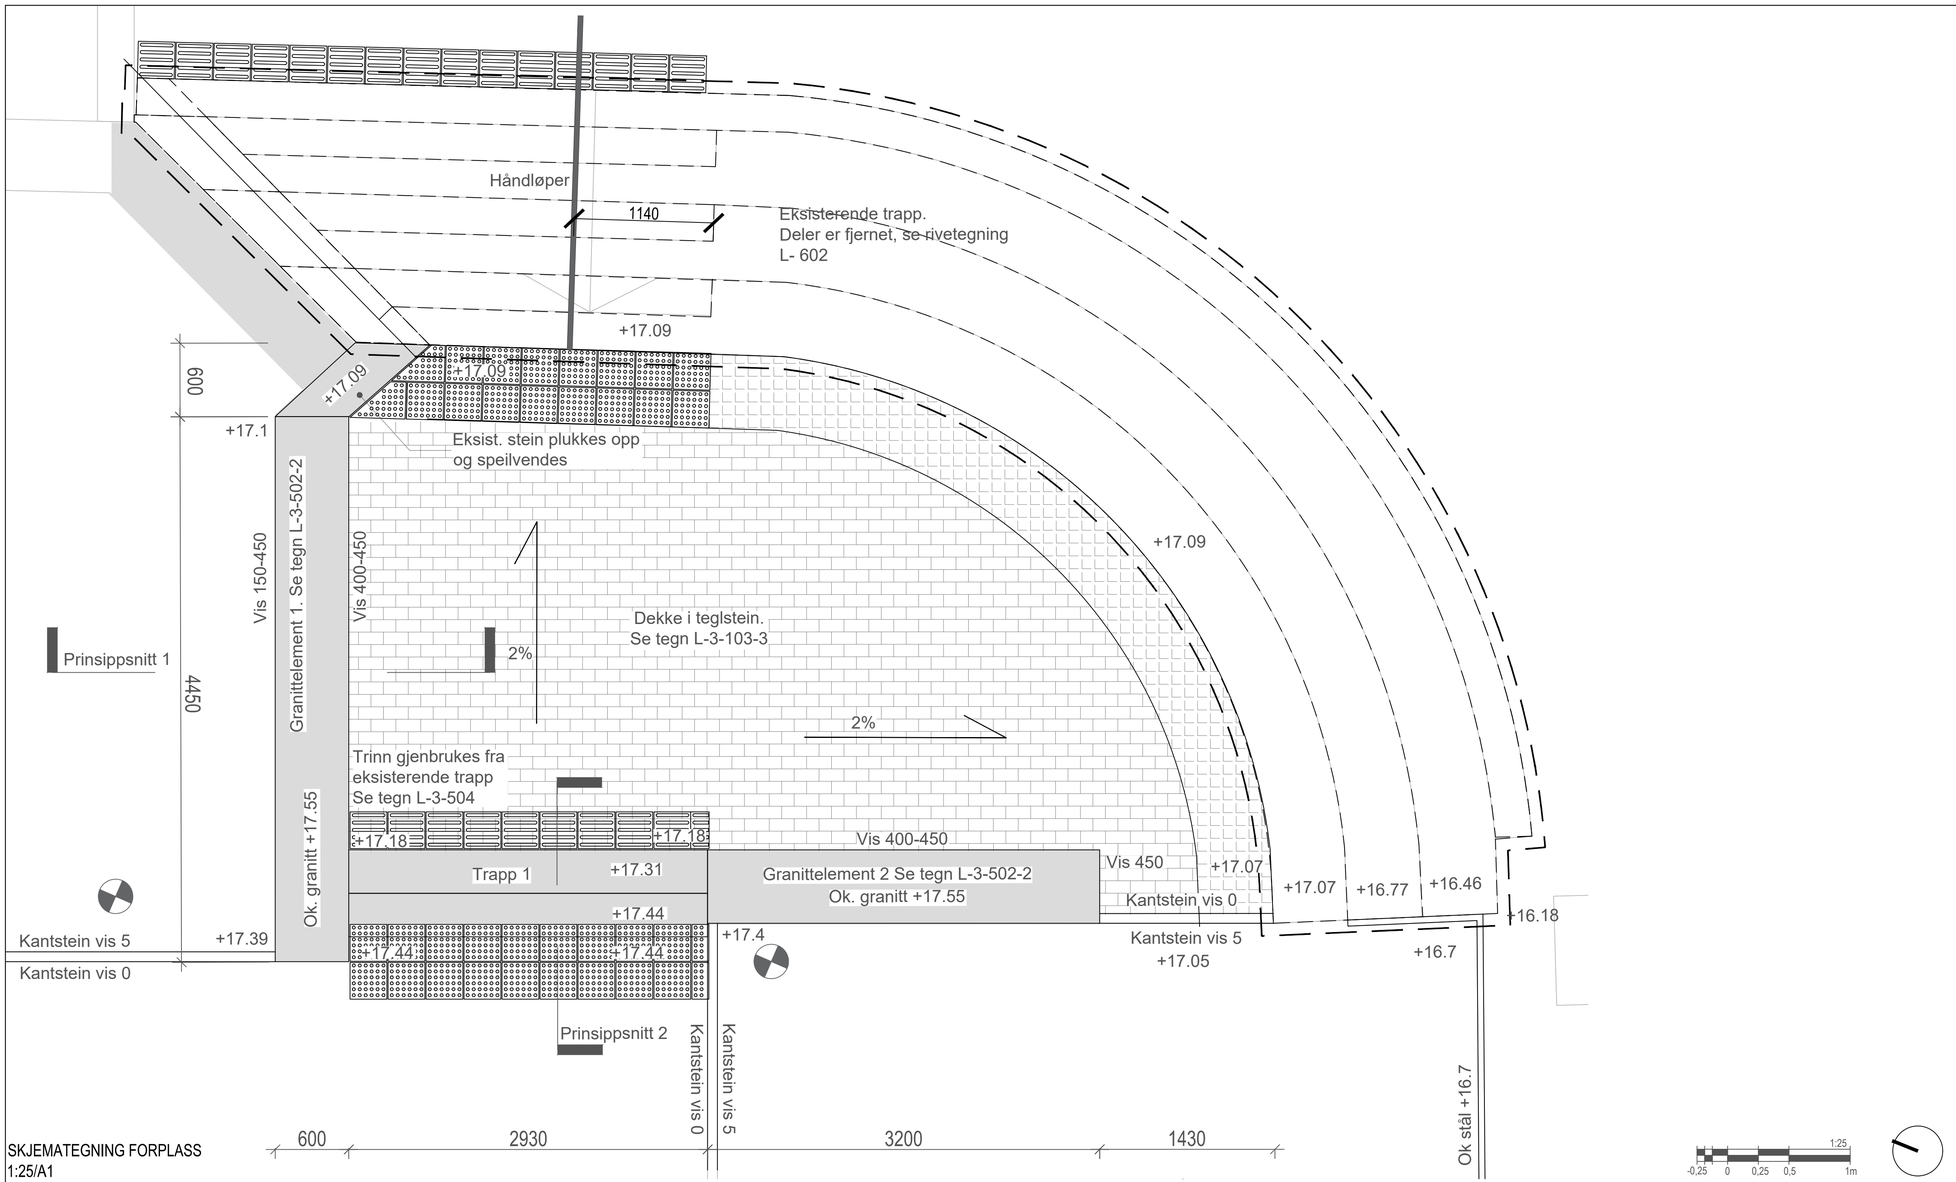


SKJEMATEGNING FORPLASS
1:25/A1

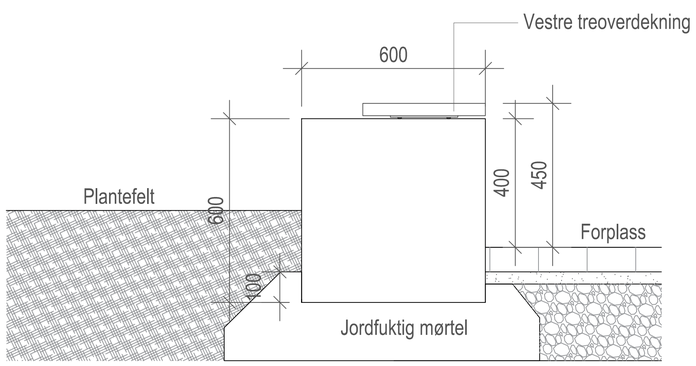


PRINSIPPSNITT 1 - FUNDAMENTERING GRANITTELEMENT
1:10/A1

1:10
-100 0 100 200 500mm

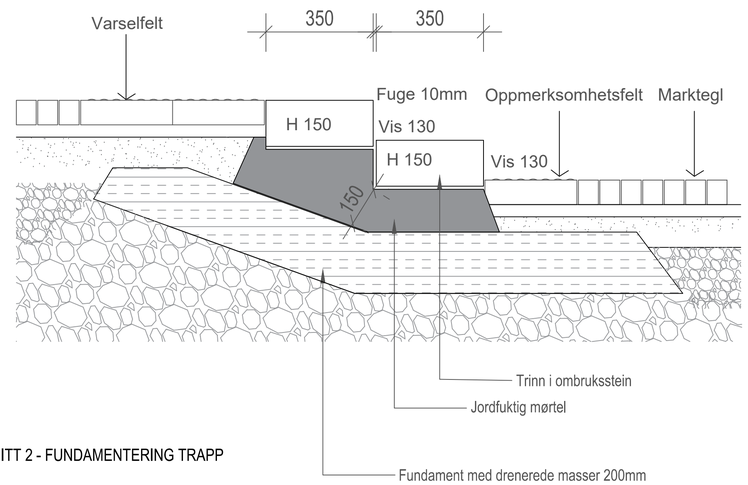

PRINSIPPSNITT 2 - FUNDAMENTERING TRAPP
1:10/A1

LOKALISERINGSFIGUR

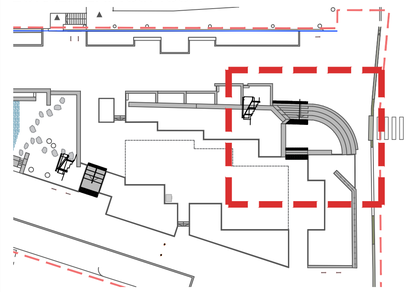

MERKNAD
- Treoverdekning
1x Vestre, 620MKL3 for wall top
2x Vestre, 620MKL2 for wall top
se tegn. L-3-502-2

Monteres ihht leverandørens anvisninger

For tegning granittelementer se L-3-502-2
For tegning trapp 1 se L-3-504
For tegning håndløper se L-3-512

REV	BESKRIVELSE AV REVISJONEN	DATO	TEGN	KONTR	ANSV
A	Anbudstegning	15.10.26	MP	EK	AC

FASE: ANBUDSTEGNING
STATUS: G

OPPDRAGSGIVER: Skien Kommune
Henrik Ibsens gate 2
3701 Skien
+47 478 05 159

PROSJEKT: Kverndalen 2
Gate nr
POST Sted

SO LA
STUDIO OSLO
LANDSKAPSARKITEKTER
WWW.SO-LA.NO
Mariboes gate 8 / 0183 Oslo / +47 413 04 948 / +47 988 39 752

TEGNINGSNAVN
Skjema - Tilpasning eks. trapp

TEGNET	KONTR	ANSV	DATO
MR	EK	AC	23.06.2026

MÅL	FAG	TEGNINGSNR	REV
1:10/25 (A1)	LARK	L-3-202	A