



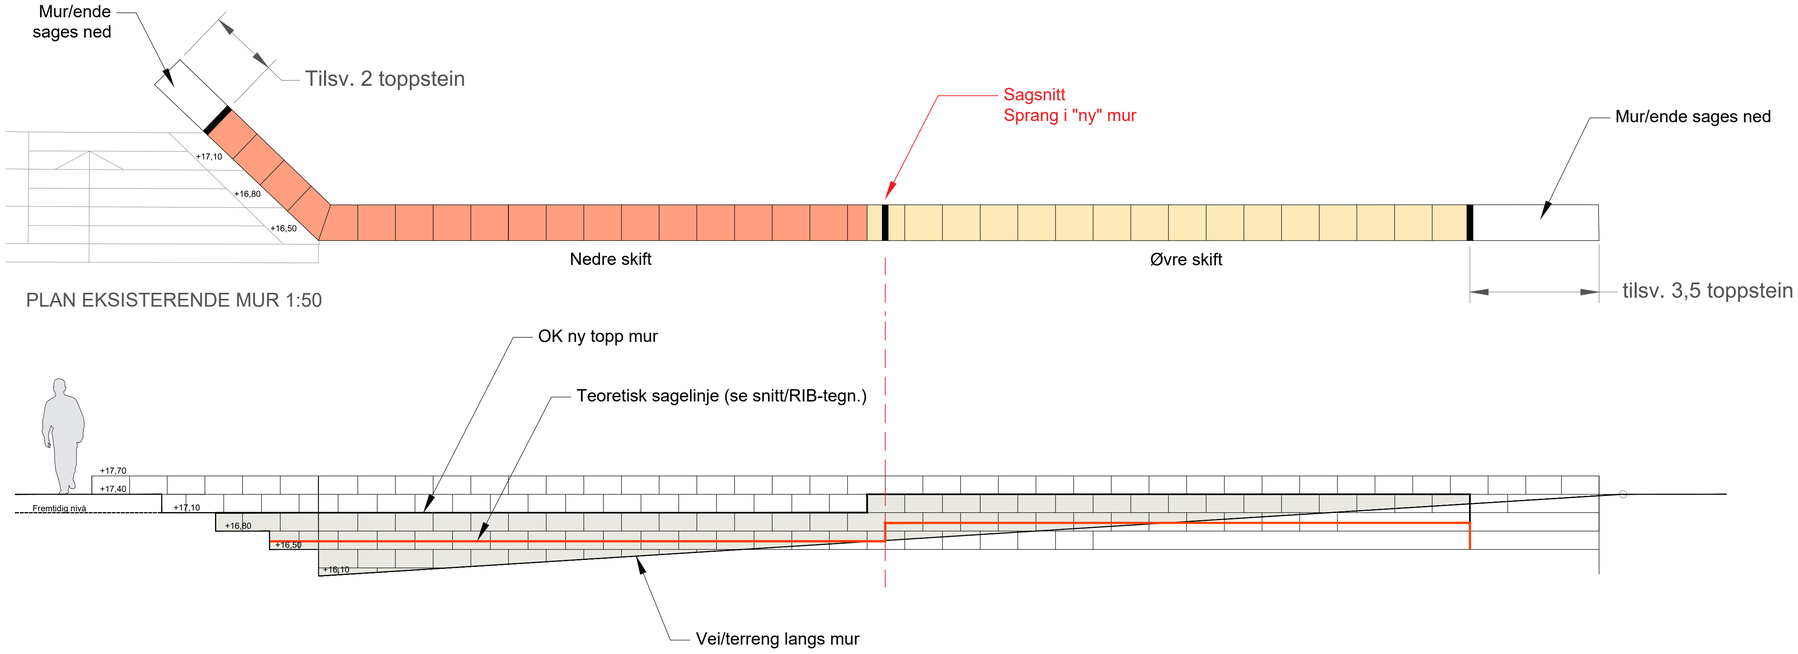


PLAN EKSISTERENDE MUR 1:50

OPPRISS EKSISTERENDE MUR 1:50

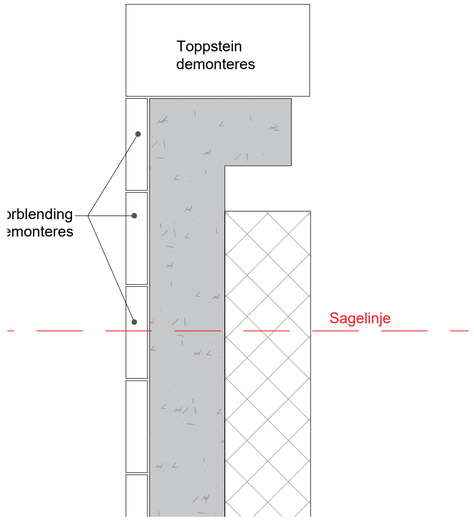

PRINSIPPSNITT MHP NEDRE SKIFT 1:10

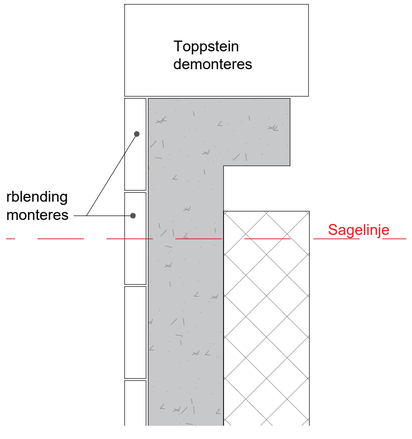

PRINSIPPSNITT MHP ØVRE SKIFT 1:10

1:10
-100 0 100 200 500mm

LOKALISERINGSFIGUR



MERKNADER

Eksisterende mur skal senkes ned til to lavere nivåer. Toppstein og forblending demonteres. Mur sages iht tegning.

HENVISNING

For RIB-tegn, se: B-721-40-01

REV	BESKRIVELSE AV REVISJONEN	DATO	TEGN	KONTR	ANSV
A	ANBUDSTEGNING	15.10.26	EK	MR	AC

FASE: ANBUDSTEGNING
STATUS: G

OPPDRAGSGIVER: Skien Kommune
Henrik Ibsens gate 2
3701 Skien
+47 478 05 159

PROSJEKT: Kverndalen 2
Gate nr
POST Sted

SO LA
STUDIO OSLO
LANDSKAPSARKITEKTER
WWW.SO-LA.NO
Mariboes gate 8 / 0183 Oslo / +47 413 04 948 / +47 988 39 752

TEGNINGSNAVN: **Skjema - Saget støttemur Dizzie**

TEGNET	KONTR	ANSV	DATO
EK	MR	AC	21.08.2026

MÅL	FAG	TEGNINGSNR	REV
1:10/50 (A1) 1:20/100 (A3)	LARK	L-3-203	A