

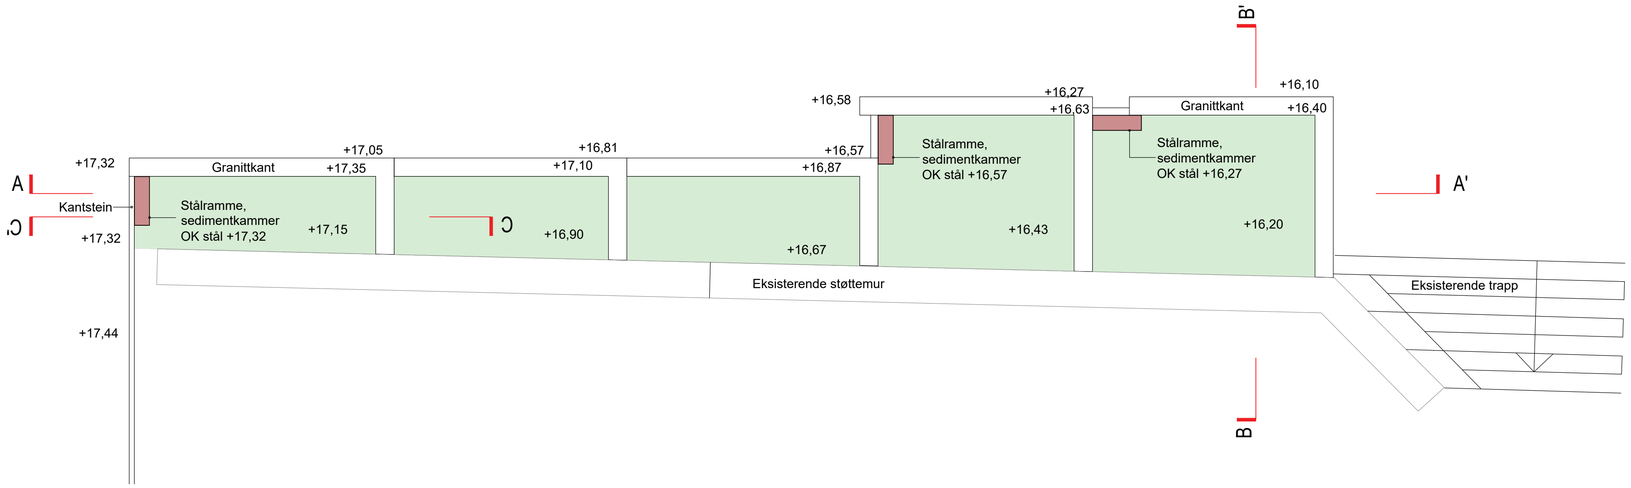



PLAN 1:50

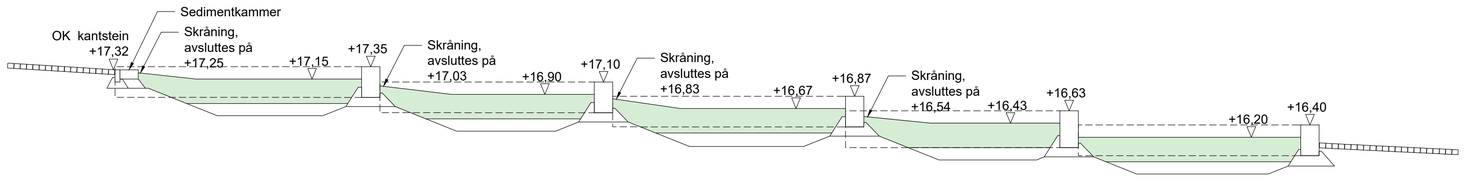

LENGDESNITT A-A' 1:50

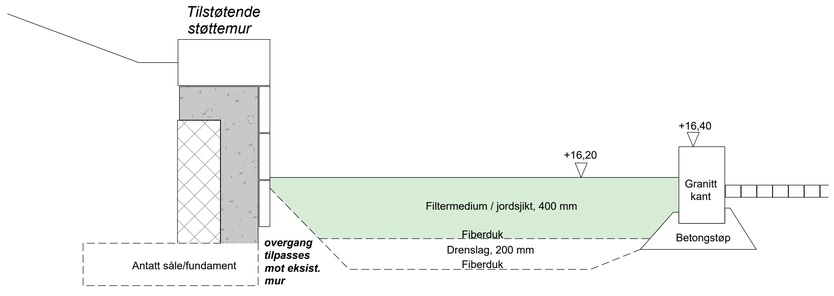


SNITT B-B' 1:20

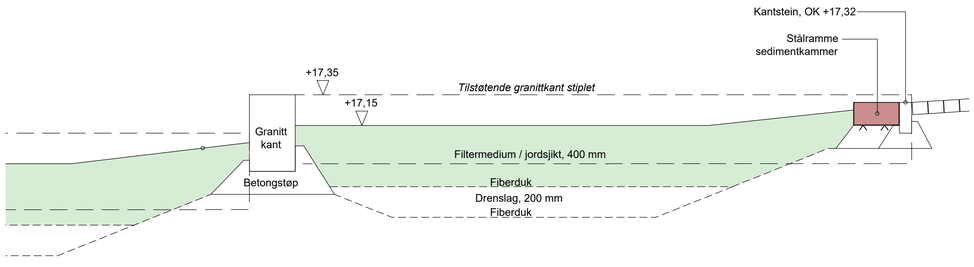

SNITT C-C' 1:20

1:20
-0,2 0 0,2 0,4 1m

LOKALISERINGSFIGUR

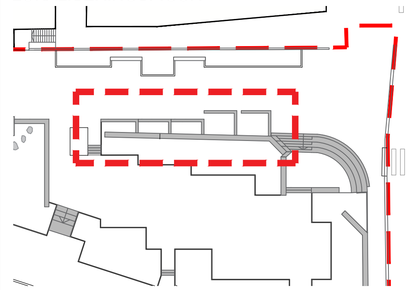

MERKNADER

A	ANBUDSTEGNING	15.10.26	EK	MR	AC
REV	BESKRIVELSE AV REVISJONEN	DATO	TEGN	KONTR	ANSV

FASE: ANBUDSTEGNING
STATUS: G

OPPDRAGSGIVER: Skien Kommune
Henrik Ibsens gate 2
3701 Skien
+47 478 05 159

PROSJEKT: Kverndalen 2
Gate nr
POST Sted

SO LA
STUDIO OSLO
LANDSKAPSARKITEKTER
WWW.SO-LA.NO
Mariboes gate 8 / 0183 Oslo / +47 413 04 948 / +47 988 39 752

TEGNINGSNAVN: **Skjema - Regnbed Torggata**

TEGNET	KONTR	ANSV	DATO
EK	MR	AC	15.10.2026

MÅL	FAG	TEGNINGSNR	REV
1:20/50 (A1) 1:40/100 (A3)	LARK	L-3-204	A