

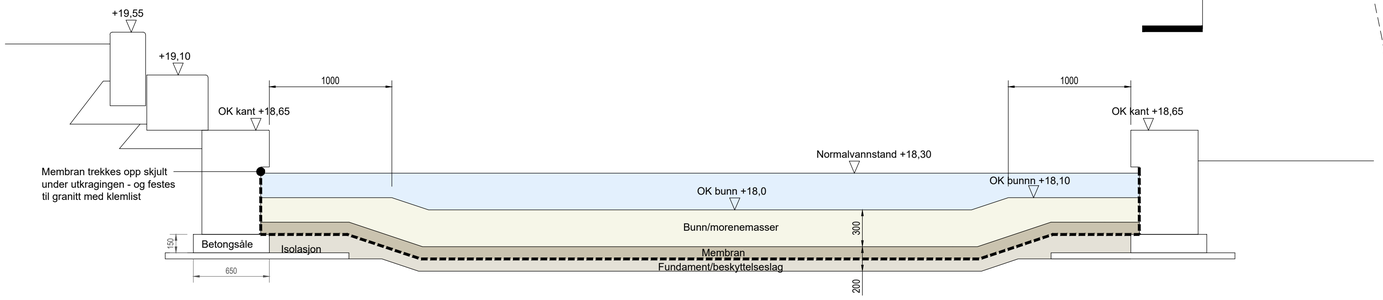


TVERRSNITT 1:25

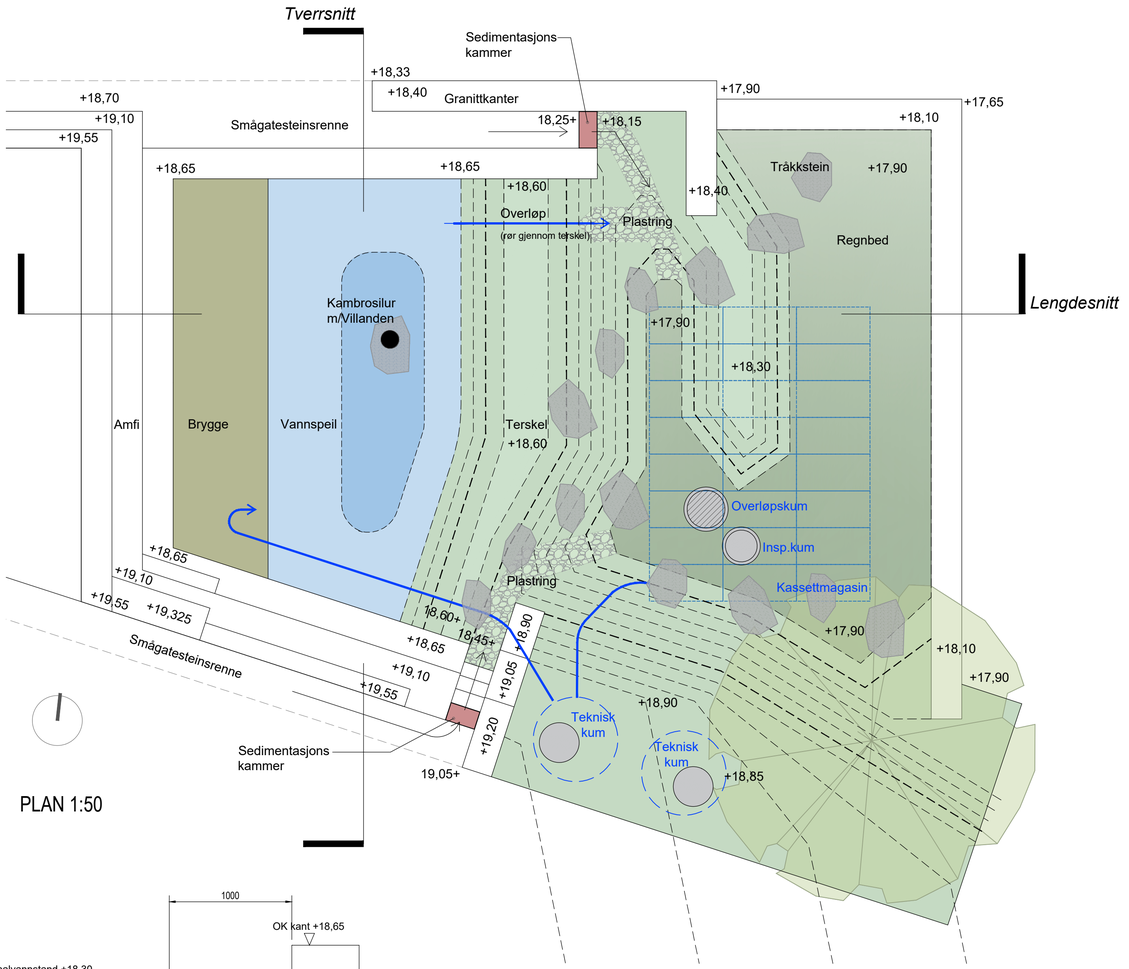


PLAN 1:50

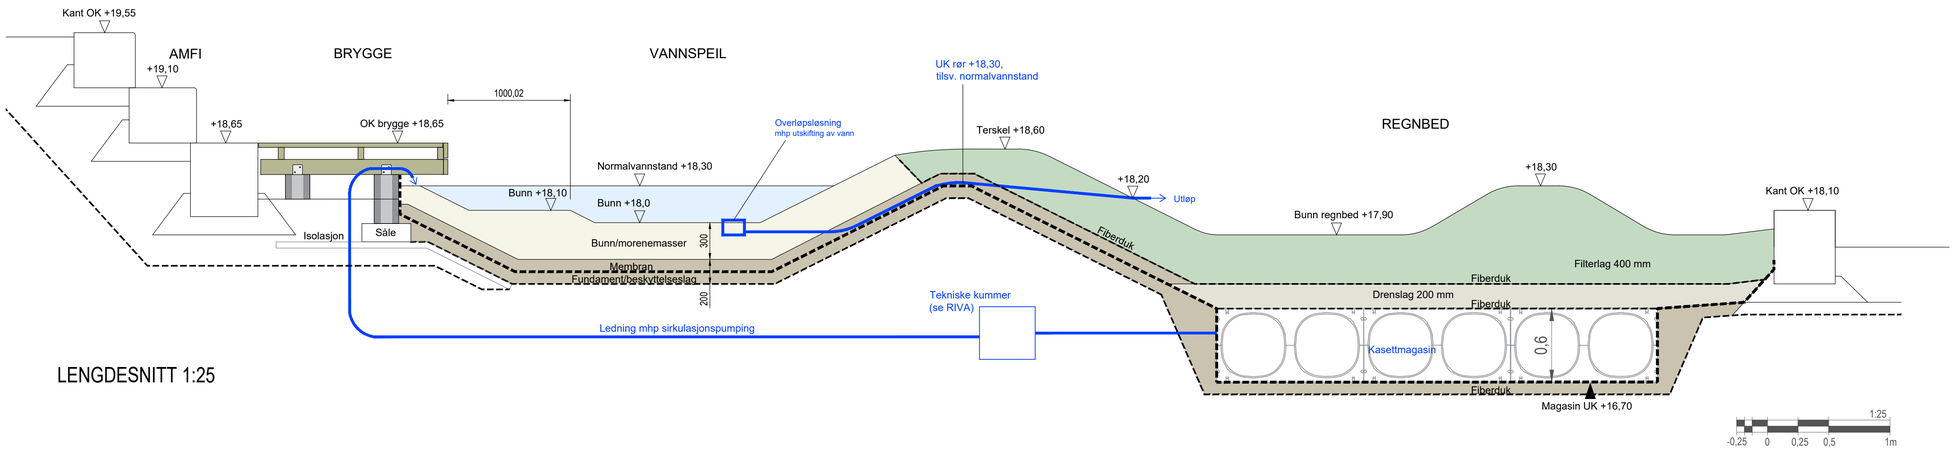

LENGDESNITT 1:25

LOKALISERINGSFIGUR

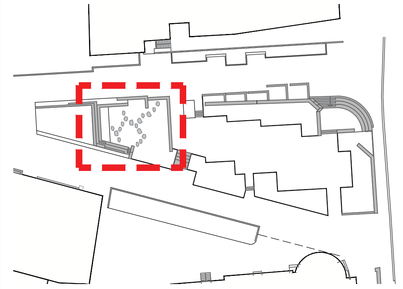

MERKNADER

Teknisk system (blå strek) er vist skjematisk.
Det hevises for øvrig til RIVA-tegninger.

HENVISNINGER

For granitt, se tegn L-3-502-1 til L-3-502-14
For brygge, se tegn. L-3-503
For sedimentkammer, se tegn. L-3-513
For smågatesteinsrenne, se tegn. L-553

For RIVA, se tegn. T-GH-11A og T-GH-11B

REV	BESKRIVELSE AV REVISJONEN	DATO	TEGN	KONTR	ANSV
A	ANBUDSTEGNING	15.10.26	EK	MR	AC

FASE: ANBUDSTEGNING
STATUS: G

OPPDRAGSGIVER: Skien Kommune
Henrik Ibsens gate 2
3701 Skien
+47 478 05 159

PROSJEKT: Kverndalen 2
Gate nr
POST Sted

SO LA
STUDIO OSLO
LANDSKAPSARKITEKTER
WWW.SO-LA.NO
Mariboes gate 8 / 0183 Oslo / +47 413 04 948 / +47 988 39 752

TEGNINGSNAVN: **Skjema - Vannspeil, regnbed og magasin**

TEGNET	KONTR	ANSV	DATO
EK	MR	AC	15.10.2026

MÅL	FAG	TEGNINGSNR	REV
1:25/50 (A1) 1:50/100 (A3)	LARK	L-3-205	A