
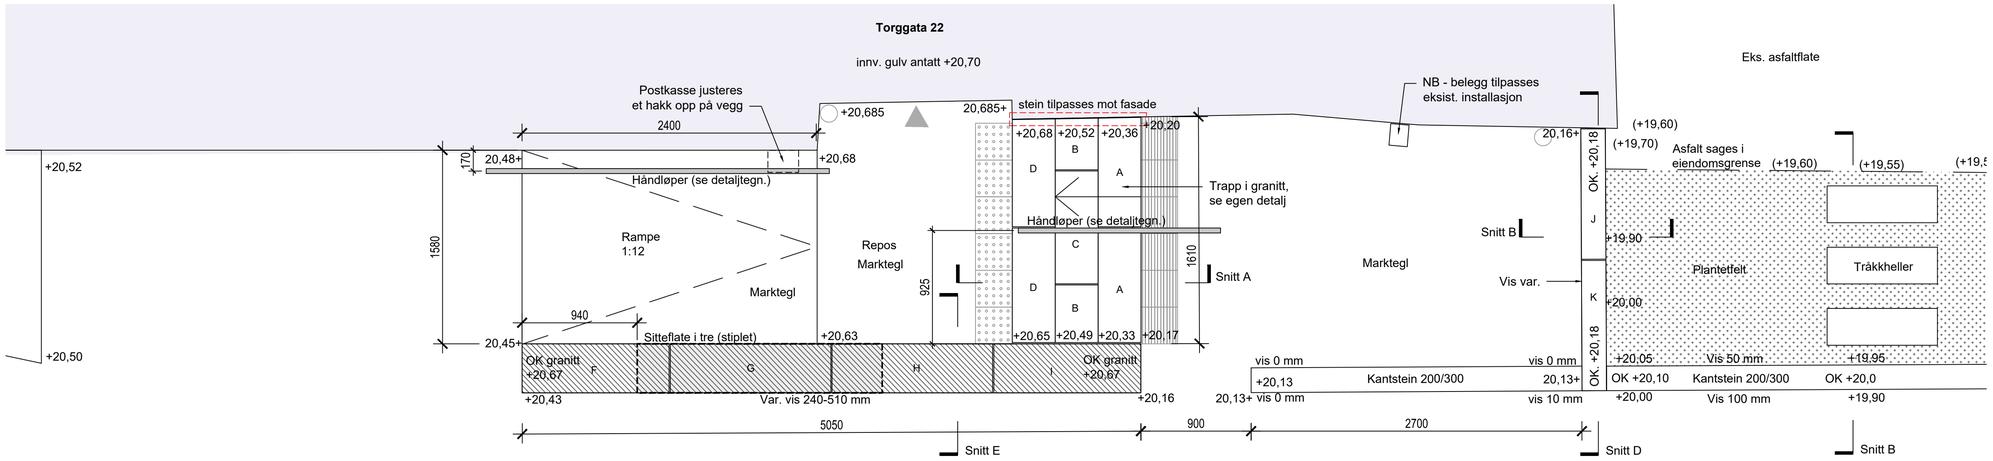



PLAN - INNGANG 1:25 / A1

1:25
-0,25 0 0,25 0,5 1m

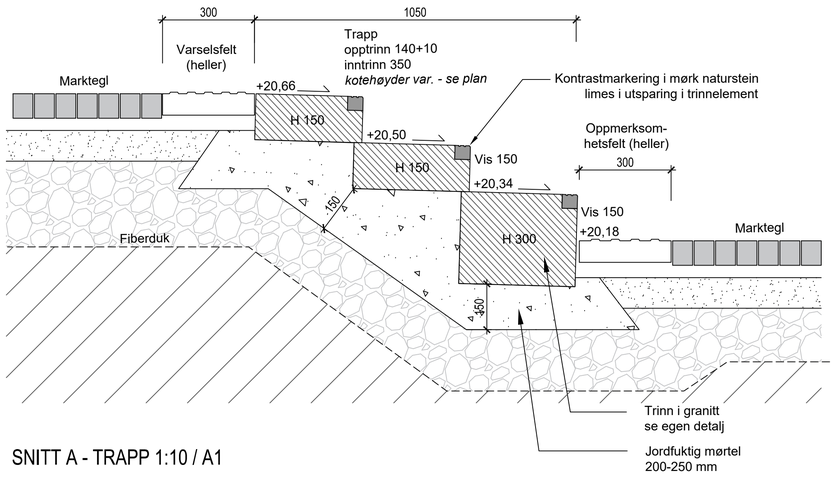


SNITT A - TRAPP 1:10 / A1


SNITT B - TRINN I TERRENG 1:10 / A1

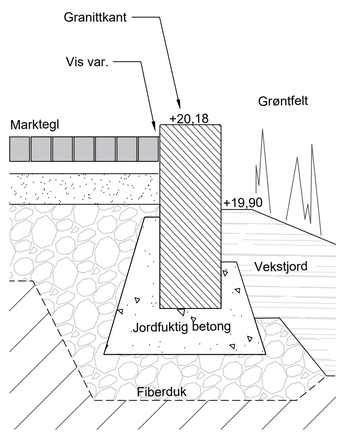

SNITT C - GRANITTKANT 1:10 / A1

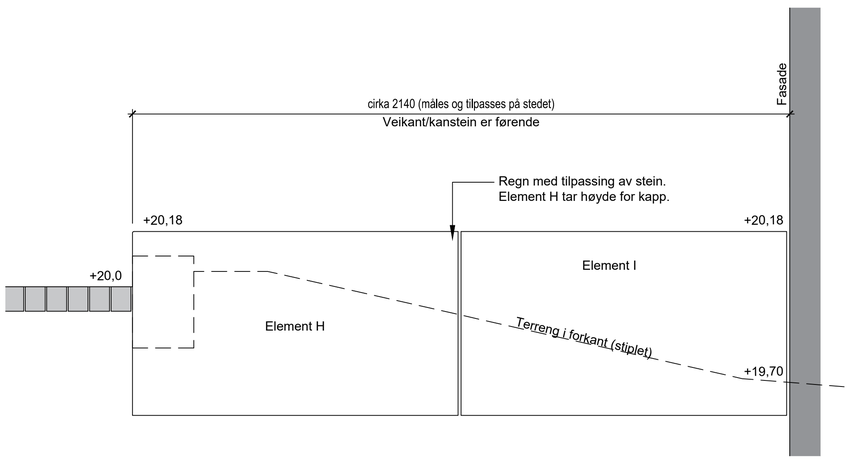


OPPRISS / SNITT D - GRANITTKANT 1:10 / A1

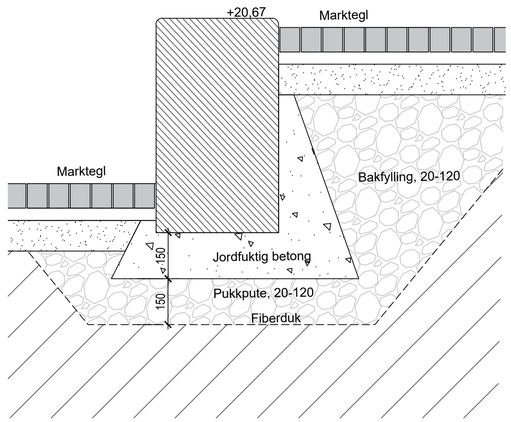

SNITT E - GRANITT/SITTEKANT 1:10 / A1

1:10
-100 0 100 200 500mm

LOKALISERINGSFIGUR

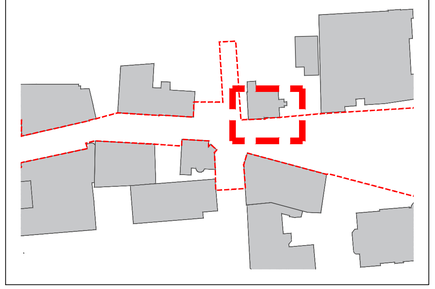

MERKNADER

Trinnfri inngang med rampe m/ensidig håndløper, samt trapp m/midtstilt håndløper. Sittekant m/benk langs rampe/repos/trapp.
Areal sør for trapp holdes opp til plant nivå, mtp mulig serveringsområde.

Trapp og kanter av naturstein. Rampe og øvrig gulv med marketegl.

Eventuell tilpasninger kan forekomme, jfr postkasse på vegg flyttes/heves mhp passerende håndløper og belegning tilpasses ventilasjon/oppstikk langs fasade sør for trapp.

HENVISNINGER

Belegning - se tegn.:
L -3-103-1 Belegningsplan Dizzie Tunes plass Del 1

Granitt - se tegn.:
L-3-506-1 Detalj Granittelementer Trapp Torggata 22
L-3-506-2 Detalj granittelementer Kanter Torggata 22

Håndløpere
L-3-511 Detalj - Håndløpere Torggata 22

REV	BESKRIVELSE AV REVISJONEN	DATO	TEGN	KONTR	ANSV
A	ANBUDSTEGNING	15.10.26	EK	MR	AC

FASE: ANBUDSTEGNING
STATUS: G

OPPDRAGSGIVER: Skien kommune
Henrik Ibsens gate 2
3701 Skien
+47 478 05 159

PROSJEKT: Kverndalen 2
Gate nr
POST Sted

SO LA
STUDIO OSLO
LANDSKAPSARKITEKTER
WWW.SO-LA.NO
Moriboes gate 8 / 0183 Oslo / +47 413 04 948 / +47 988 39 752

TEGNINGSNAVN: **Skjema - Inngangsparti Torggata 22**

TEGNET	KONTR	ANSV	DATO
LR	EK	AC	25.09.26

MÅL	FAG	TEGNINGSNR	REV
1:10/25 (A1) 1:20/50 (A3)	LARK	L-3-209	A