

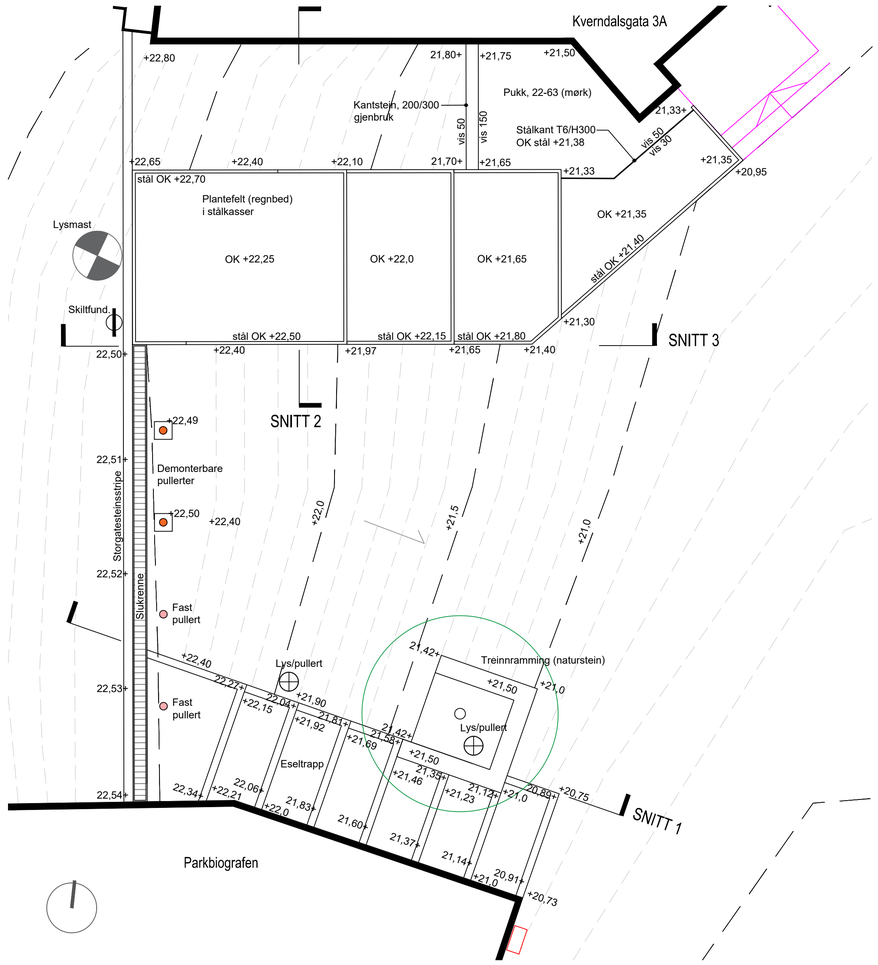



PLAN 1:50

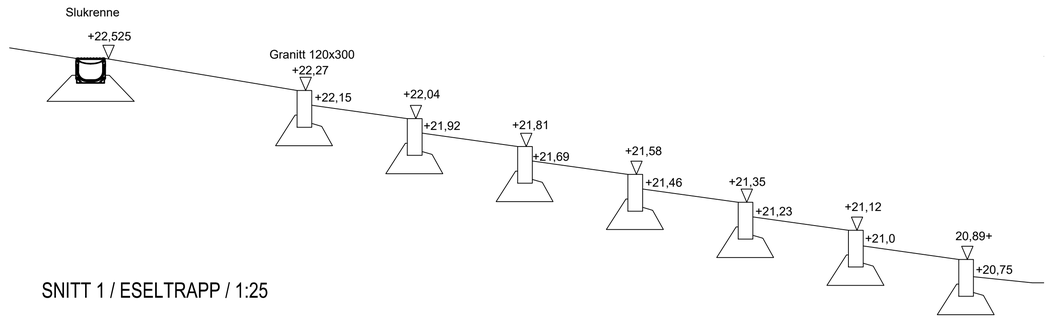

SNITT 1 / ESELTRAPP / 1:25

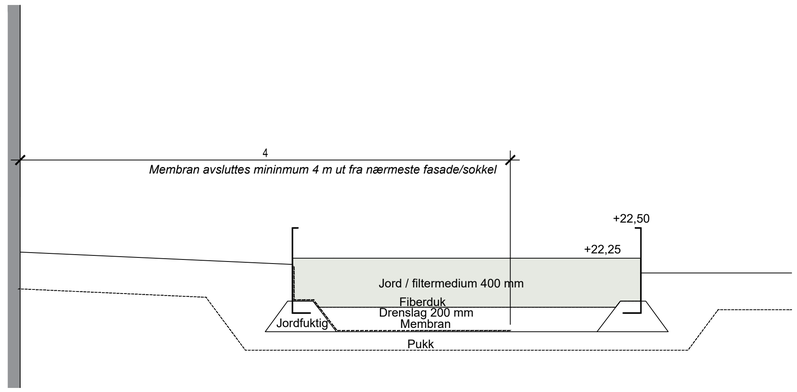

SNITT 2 / TVERRSNITT STÅLKANT OG REGNBED / 1:25

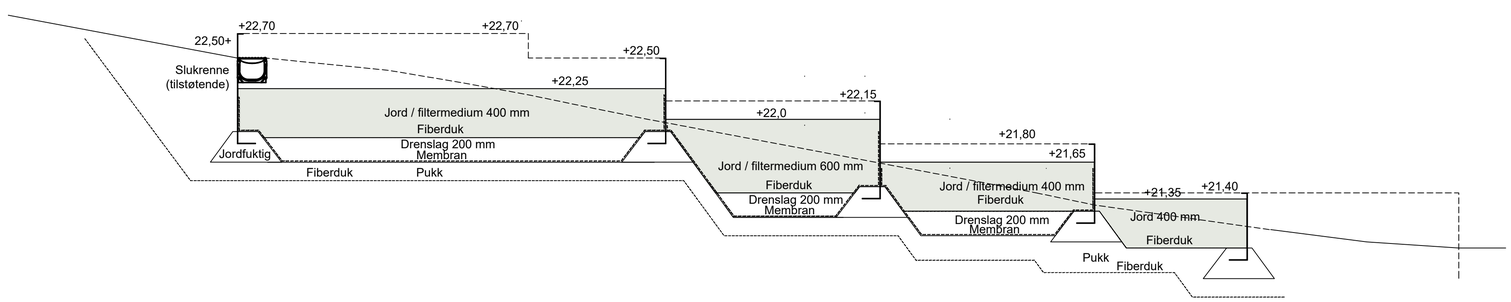

SNITT 3 / LENGDESNITT STÅLKANT OG REGNBED / 1:25

1:25
-0,25 0 0,25 0,5 1m

LOKALISERINGSFIGUR



MERKNADER

Eseltrapp utføres med kant i Røykengranitt eller tilsvarende.
Innfill gjøres med smågatestein - flammet overflate, svensk norsk mix eller tilsvarende

HENVISNINGER

For treinnramming, se L-3-502-3
For stålkanter, se L-3-505-2
For pullert/fundament, se L-561

REV	BESKRIVELSE AV REVISJONEN	DATO	TEGN	KONTR	ANSV
A	ANBUDSTEGNING	15.10.26	EK	MR	AC

FASE: ANBUDSTEGNING
STATUS: G

OPPDRAGSGIVER: Skien Kommune
Henrik Ibsens gate 2
3701 Skien
+47 478 05 159

PROSJEKT: Kverndalen 2
Gate nr
POST Sted

SO LA
STUDIO OSLO
LANDSKAPSARKITEKTER
WWW.SO-LA.NO
Mariboes gate 8 / 0183 Oslo / +47 413 04 948 / +47 988 39 752

TEGNINGSNAVN: **Skjema- Holbergs gate Vest**

TEGNET	KONTR	ANSV	DATO
EK	MR	AC	17.06.2026

MÅL	FAG	TEGNINGSNR	REV
1:25/50 (A1) 1:10/20/200(A3)	LARK	L-3-211	A