


LOKALISERINGSFIGUR

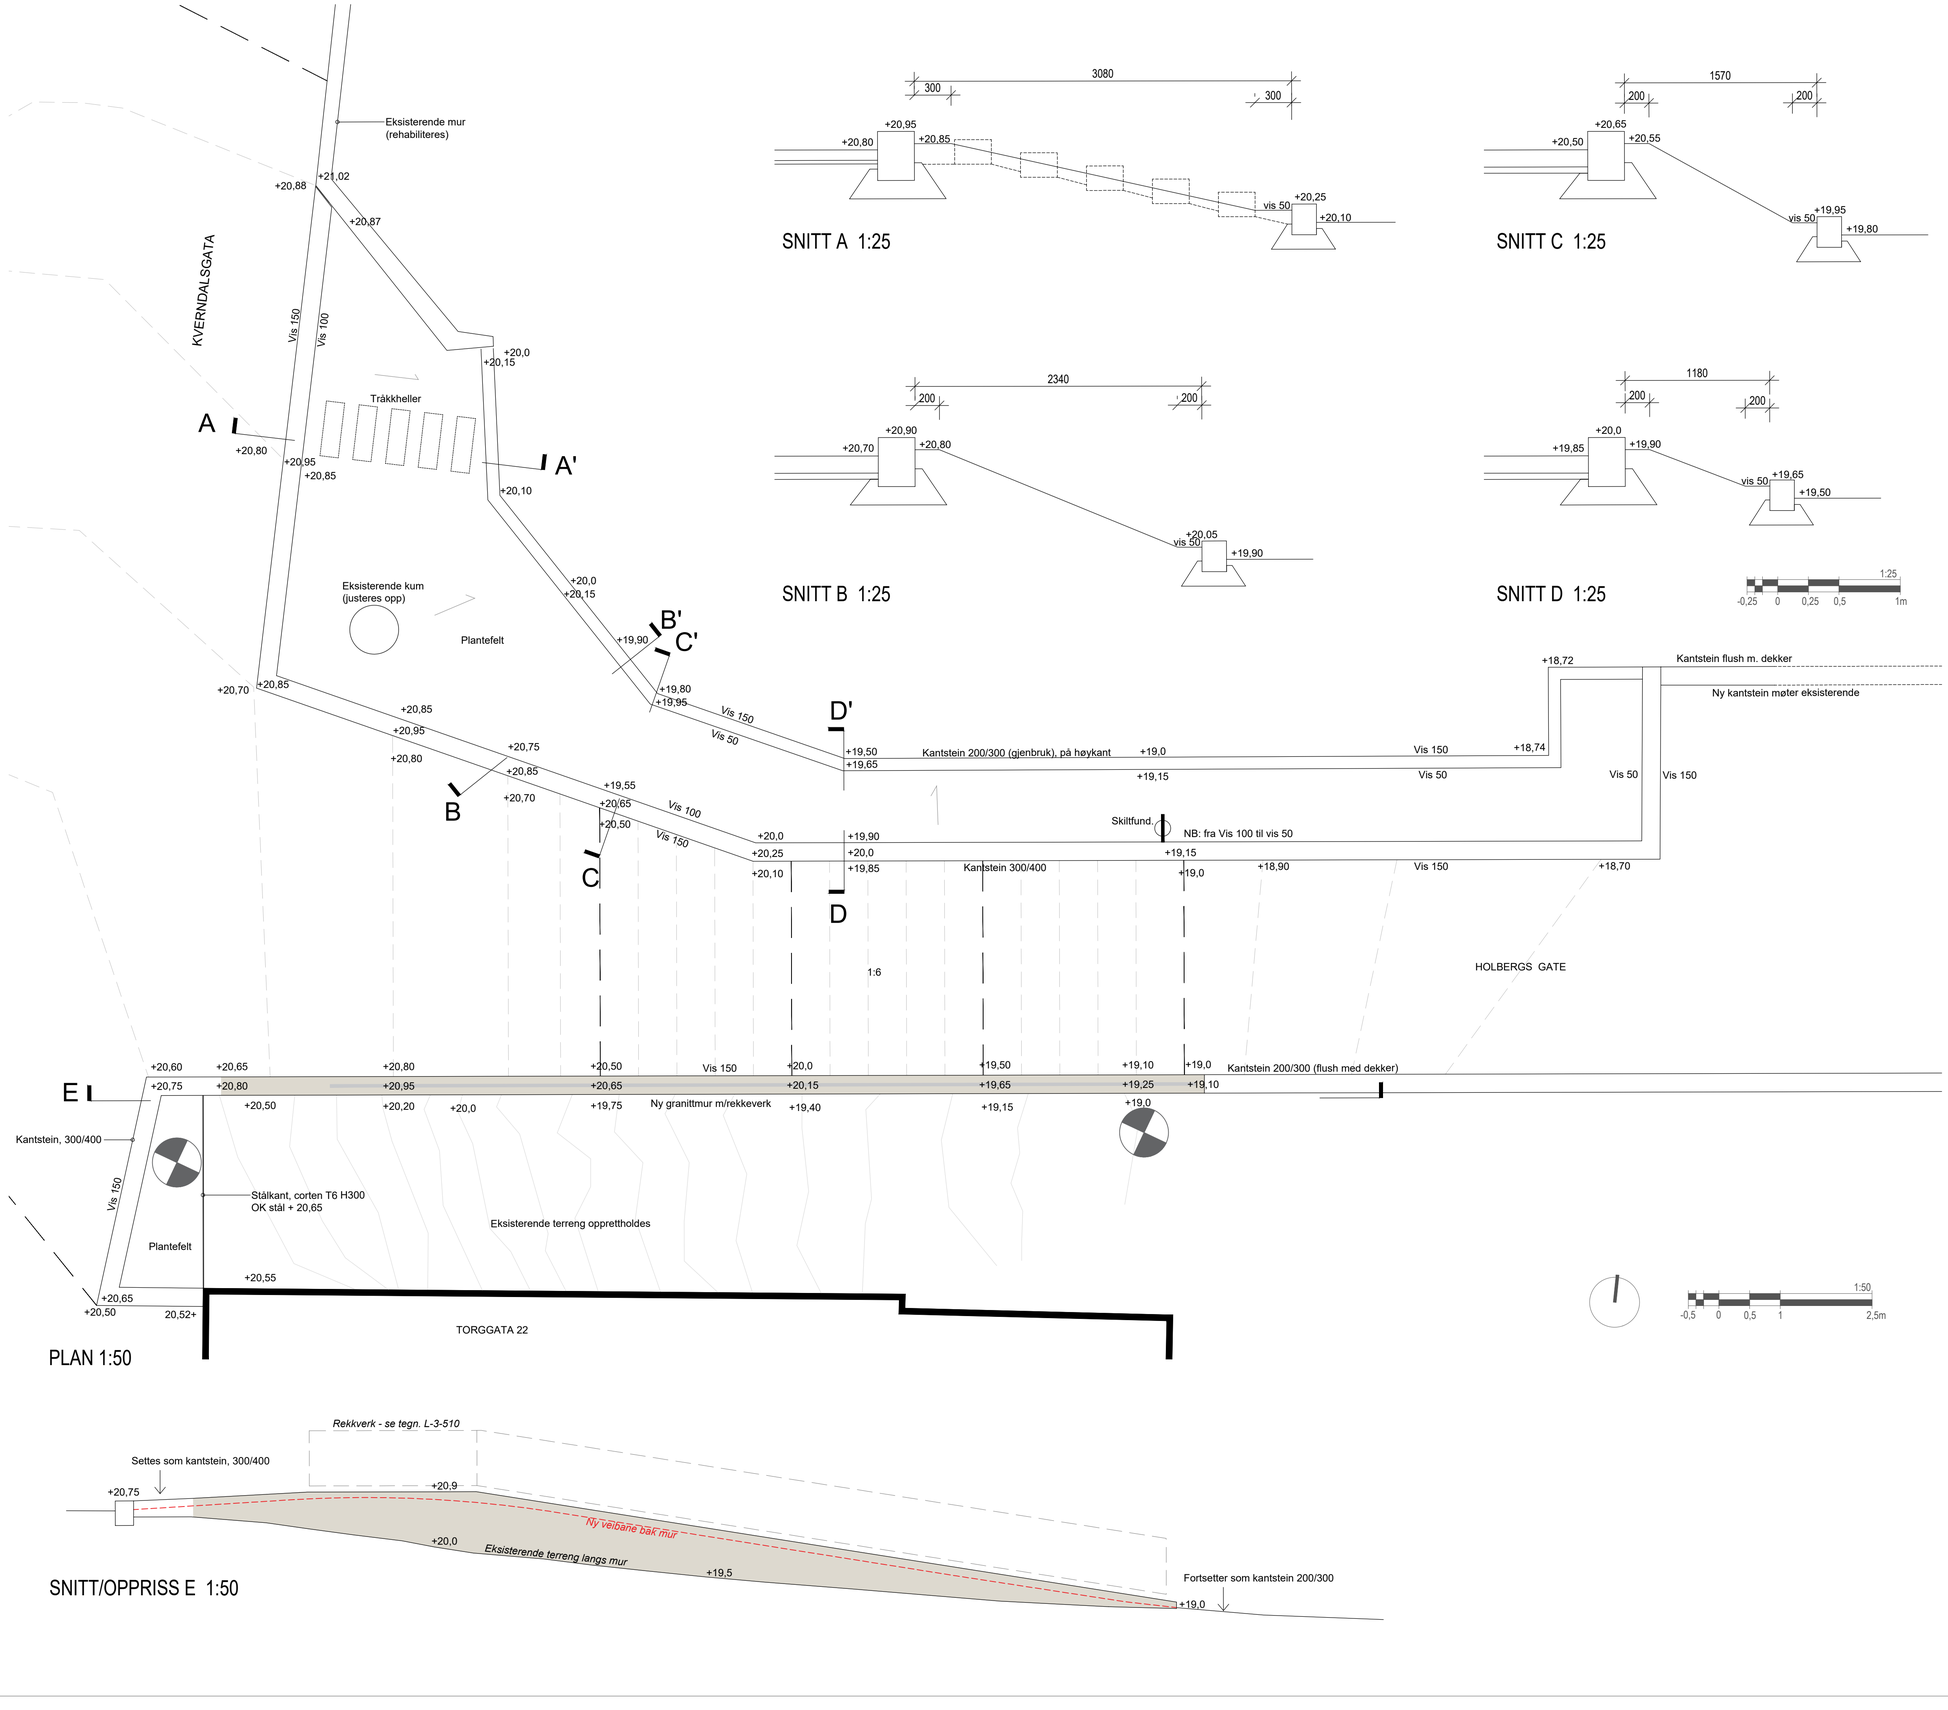

MERKNADER

HENVISNINGER

For granittmur, se L-3-508, L-3-509-1-2-3

For rekkeverk, se L-3-510

REV	BESKRIVELSE AV REVISJONEN	DATO	TEGN	KONTR	ANSV
A	ANBUDSTEGNING	15.10.26	EK	MR	AC

FASE: ANBUDSTEGNING

STATUS: G

OPPDRAGSGIVER: Skien Kommune

Henrik Ibsens gate 2
3701 Skien
+47 478 05 159

PROSJEKT: Kverndalen 2

Gate nr
POST Sted

SO LA
STUDIO OSLO
LANDSKAPSARKITEKTER
WWW.SO-LA.NO
Mariboes gate 8 / 0183 Oslo / +47 413 04 948 / +47 988 39 752

TEGNINGSNAVN: **Skjema- Holbergs gate Øst**

TEGNET	KONTR	ANSV	DATO
EK	MR	AC	17.06.2026

MÅL	FAG	TEGNINGSNR	REV
1:25/50 (A1) 1:50/100 (A3)	LARK	L-3-212	A