
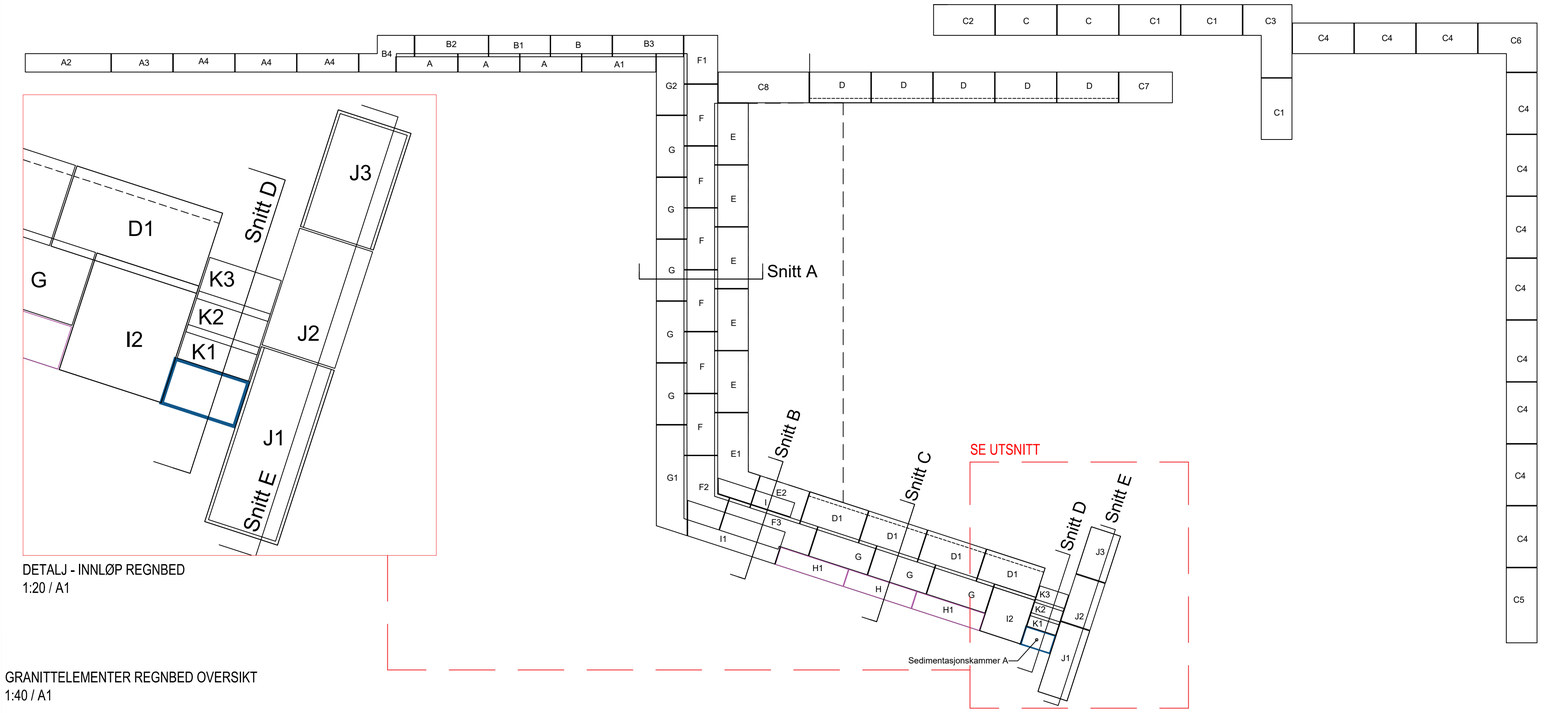



DETALJ - INNLØP REGNBED
1:20 / A1

GRANITTELEMENTER REGNBED OVERSIKT
1:40 / A1


1:50
-0,5 0 0,5 1 2,5m

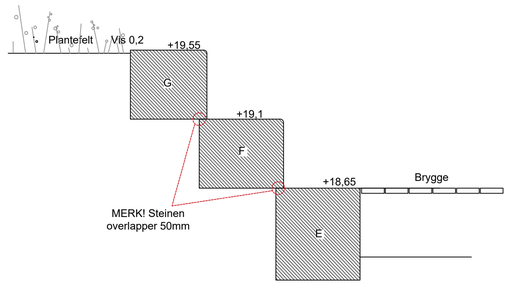


SNITT A - AMFI BRYGGE
1:20 / A1

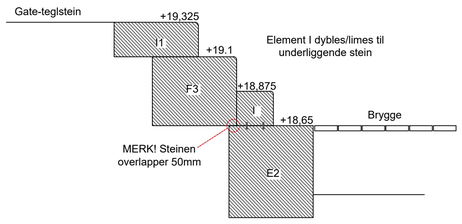


SNITT B - AMFI BRYGGE1:20 / A1

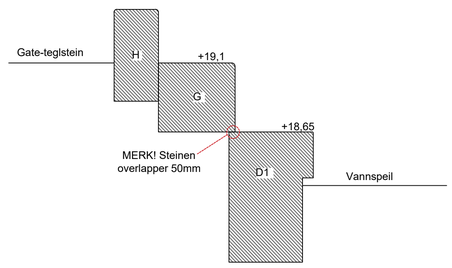

SNITT C - AMFI REGNBED
1:20 / A1

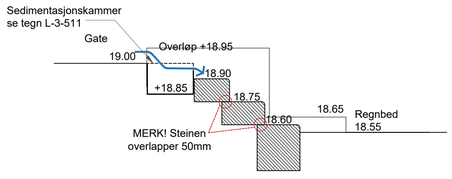


SNITT D - INNLØP REGNBED
1:20 / A1

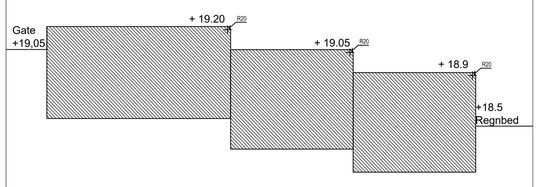

SNITT D - INNLØP REGNBED
1:20 / A1

1:20
-0,2 0 0,2 0,4 1m

LOKALISERINGSFIGUR

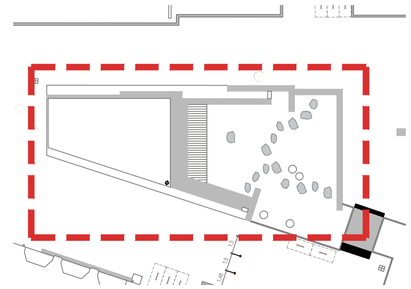

HENVISNINGER

For granittelementer, se tegning:
- L-3-502-1-2 til L-3-502-1-14

REV	BESKRIVELSE AV REVISJONEN	DATO	TEGN	KONTR	ANSV
A	Anbudstegning	15.10.26	MP	EK	AC

FASE: ANBUDSTEGNING
STATUS: G

OPPDRAGSGIVER: Skien Kommune
Henrik Ibsens gate 2
3701 Skien
+47 476 05 159

PROSJEKT: Kverndalen 2
Gate nr
POST Sted

SO LA
STUDIO OSLO
LANDSKAPSARKITEKTER
WWW.SO-LA.NO
Moriboes gate 8 / 0183 Oslo / +47 413 04 948 / +47 988 39 752

TEGNINGSNAVN: **Detalj - Granittelementer regnbed oversikt**

TEGNET	KONTR	ANSV	DATO
MR	EK	AC	23.06.2026

MÅL	FAG	TEGNINGSNR	REV
1:50/40/20 (A3)	LARK	L-3-502 -1-1	A