

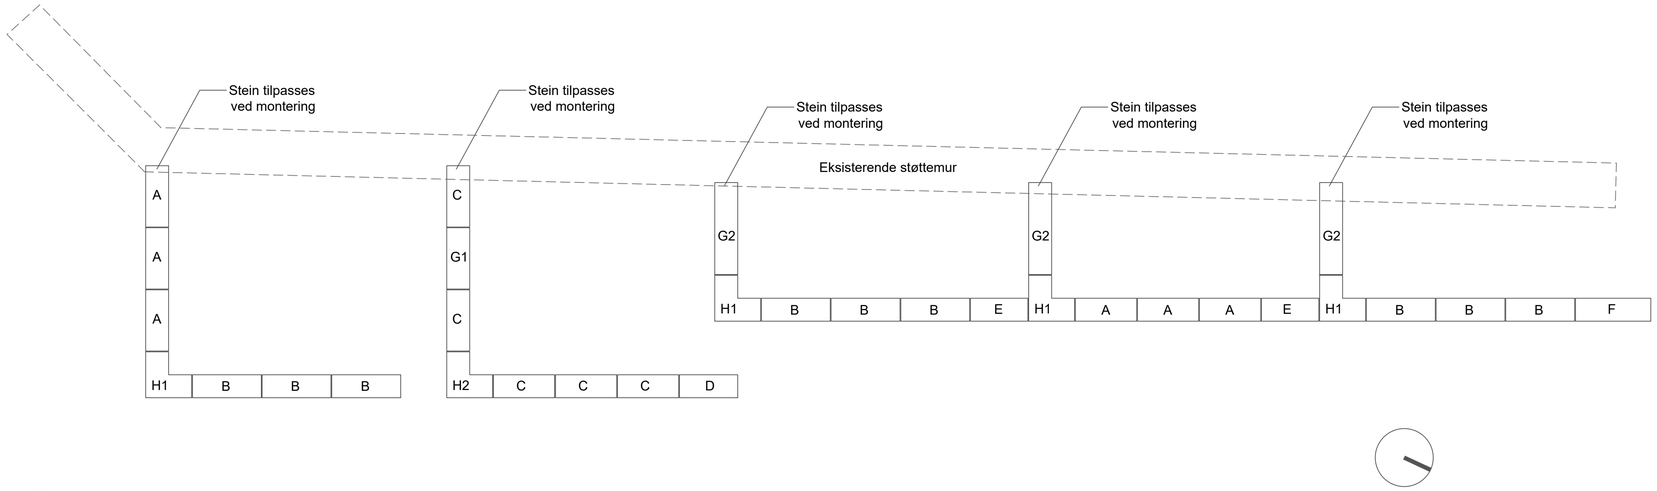



PLAN GRANITTELEMENTER
OVERSIKT ELEMENTER
1:40/A1

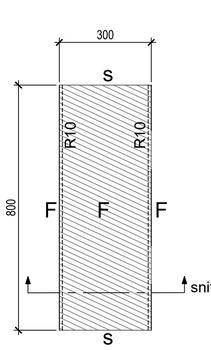


PLAN, 1:10

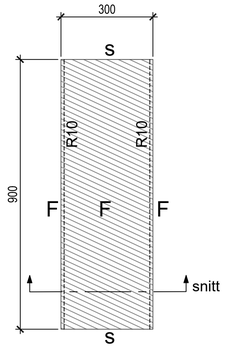


PLAN, 1:10

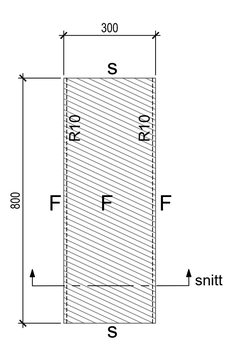


PLAN, 1:10

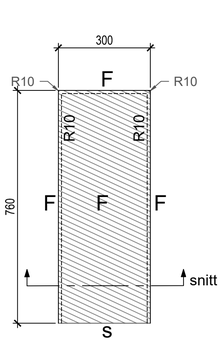


PLAN, 1:10

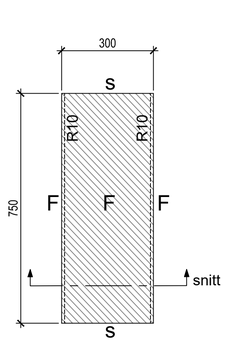


PLAN, 1:10

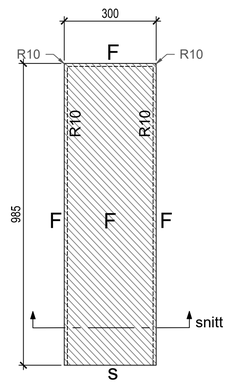


PLAN, 1:10

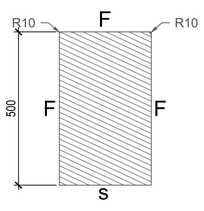


SNITT, 1:10

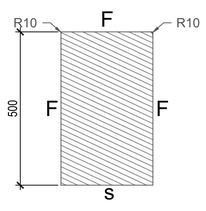


SNITT, 1:10

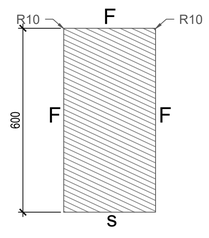


SNITT, 1:10

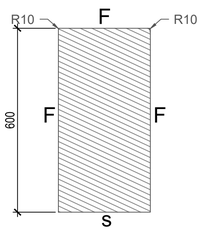

SNITT, 1:10

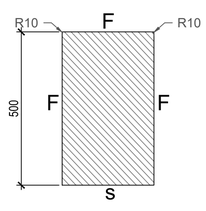

SNITT, 1:10

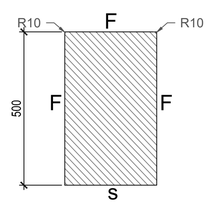

SNITT, 1:10

ELEMENT A - 6 STK.


ELEMENT B - 9 STK.

ELEMENT C - 5 STK.


ELEMENT D - 1 STK.

ELEMENT E - 2 STK.

ELEMENT F - 1 STK.

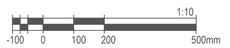

LOKALISERINGSFIGUR

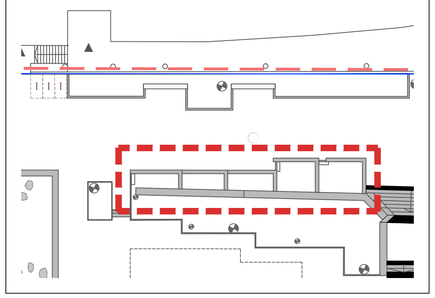

MERKNADER

Det skal benyttes granitt, type Røykengranitt eller tilsvarende
Deler av steinens overflate skal bearbeides.
Overflatebehandlinger er angitt for elementenes ulike flater med følgende koder:

S= saget
F= flammet

HENVISNINGER

L-3507-2 Elementer 9-H

REV	BESKRIVELSE AV REVISJONEN	DATO	TEGN	KONTR	ANSV
A	Anbudstegning	15/10/26	MP	EK	AC

FASE: ANBUDSTEGNING
STATUS: G

OPPDRAGSGIVER: Skien Kommune
Henrik Ibsens gate 2
3701 Skien
+47 478 05 159

PROSJEKT: Kverndalen 2
Gate nr
POST Sted

SO LA
STUDIO OSLO
LANDSKAPSARKITEKTER
WWW.SO-LA.NO
Mariboes gate 8 / 0183 Oslo / +47 413 04 948 / +47 988 39 752

TEGNINGSNAVN: **Detalj - Granitt Regnbed Torgata - Element A-F**

TEGNET	KONTR	ANSV	DATO
EK	MP	AC	23.06.2026

MÅL	FAG	TEGNINGSNR	REV
1:10/40 (A1) 1:20/80 (A3)	LARK	L-3-507-1	A