
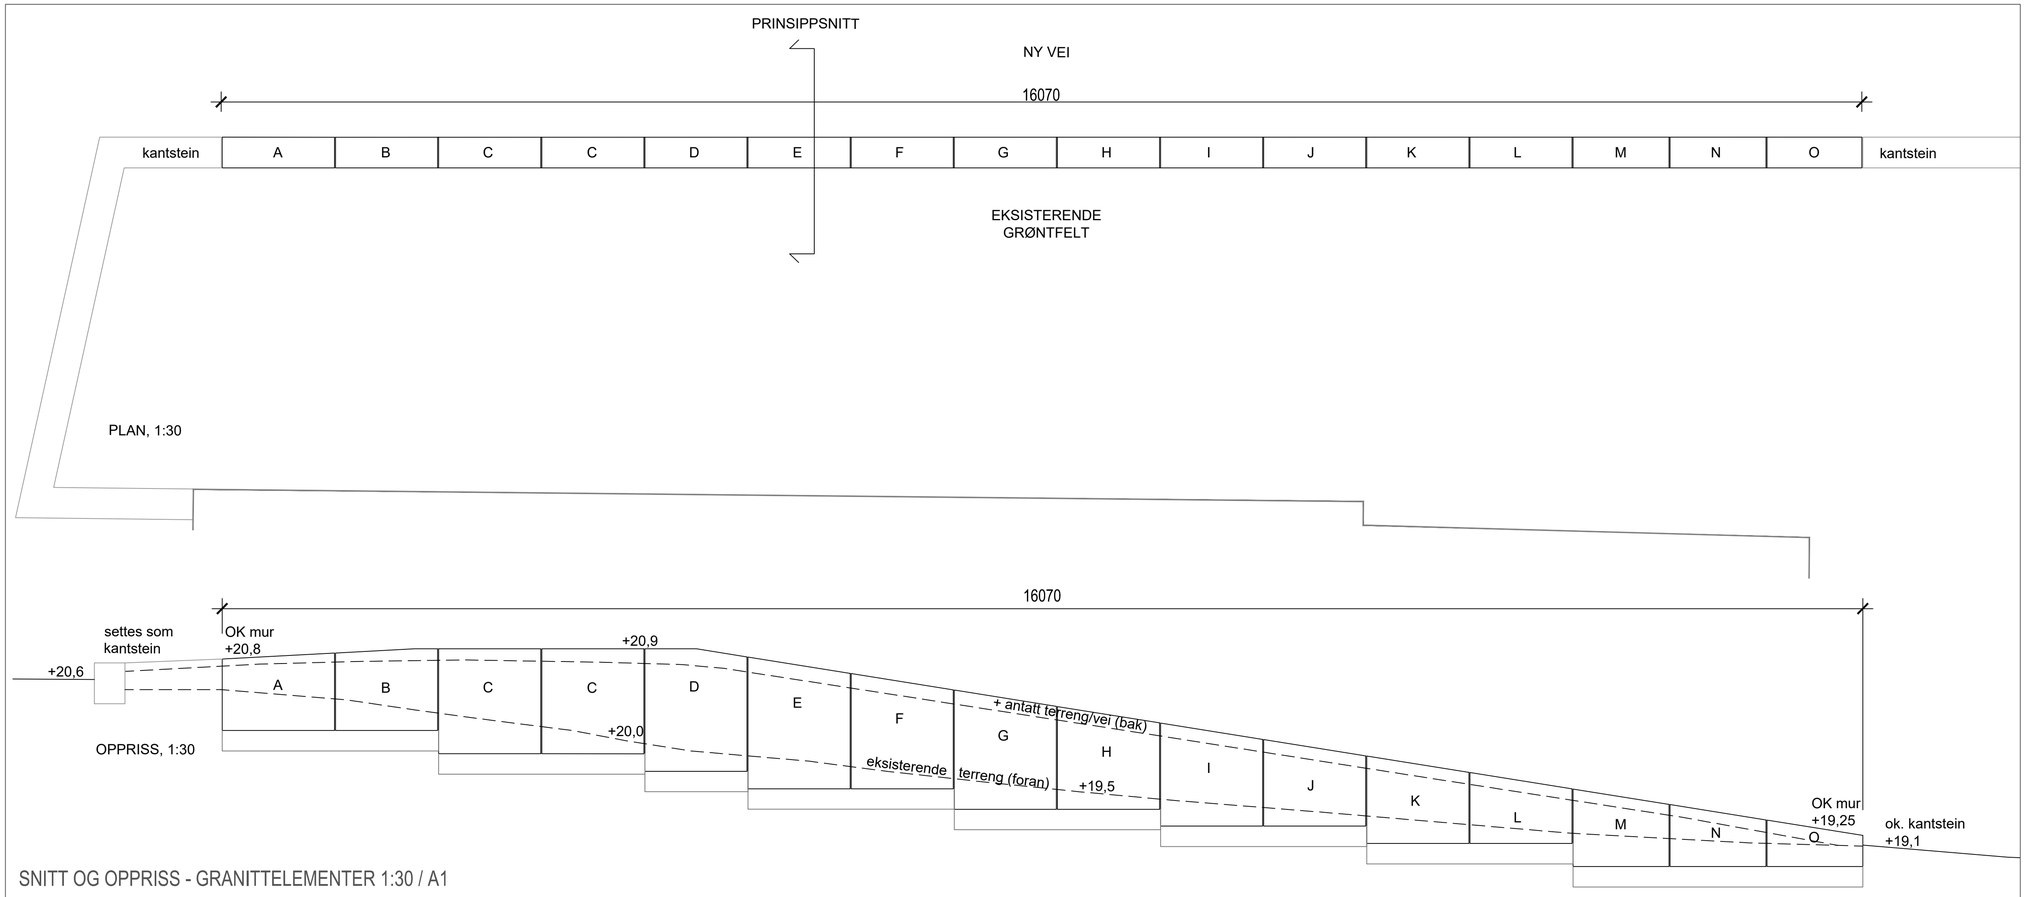



SNITT OG OPPRISS - GRANITTELEMENTER 1:30 / A1

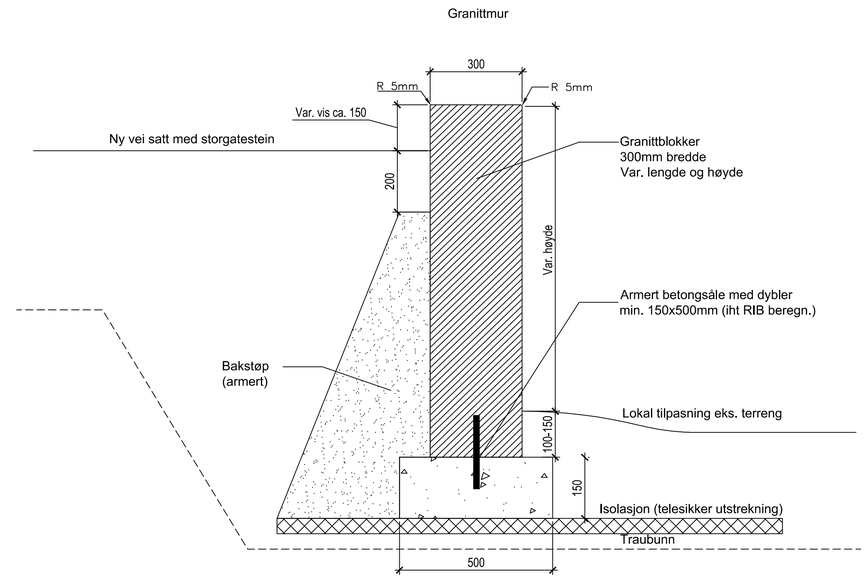

PRINSIPPSNITT - GRANITTELEMENTER 1:10 / A1

1:10
-100 0 100 200 500mm

LOKALISERINGSFIGUR

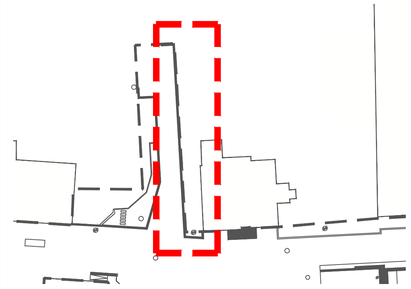

MERKNAD

Det skal benyttes granitt, type Larvikitt eller tilsvarende
Deler av steinens overflate skal bearbeides.
Overflatebehandlinger er angitt for elementenes ulike flater med følgende koder:

HENVISNINGER

- For detaljer granittelementer, se tegning
  - L-3-509-1
  - L-3-509-2
  - L-3-509-3
- For detalj rekkverk, se tegning
  - L-3-510

REV	BESKRIVELSE AV REVISJONEN	DATO	TEGN	KONTR	ANSV
A	Anbudstegning	15/10/26	MP	EK	AC

FASE: ANBUDSTEGNING
STATUS: G

OPPDRAGSGIVER: Skien Kommune
Henrik Ibsens gate 2
3701 Skien
+47 478 05 159

PROSJEKT: Kverndalen 2
Gate nr
POST Sted

SO LA
STUDIO OSLO
LANDSKAPSARKITEKTER
WWW.SO-LA.NO
Mariboes gate 8 / 0183 Oslo / +47 413 04 948 / +47 988 39 752

TEGNINGSNAVN: **Detalj - Granittkant Holbergs gate**

TEGNET	KONTR	ANSV	DATO
LR	EK	AC	15.09.26

MÅL	FAG	TEGNINGSNR	REV
1:10/30 (A1) (A3)	LARK	L-3-508	A