

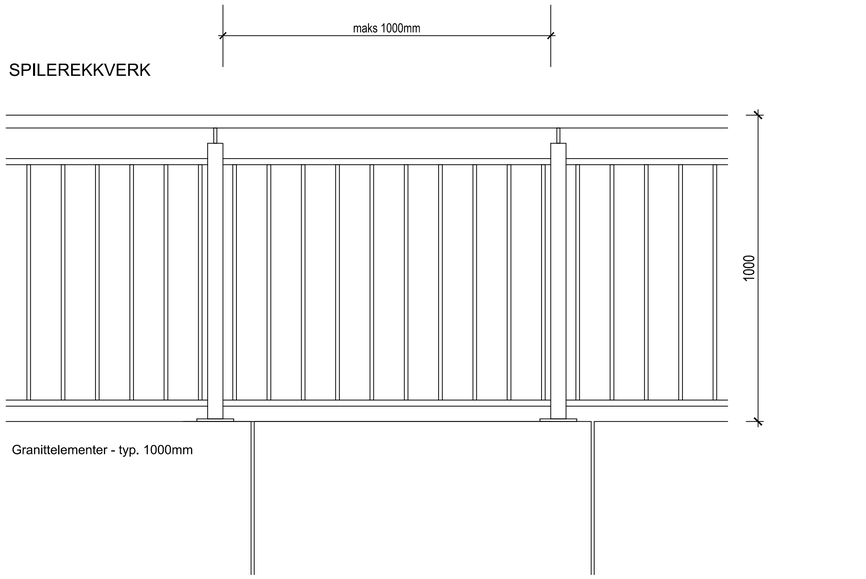


PRINSIPP- SPILEREKKVERK 1:10 / A1

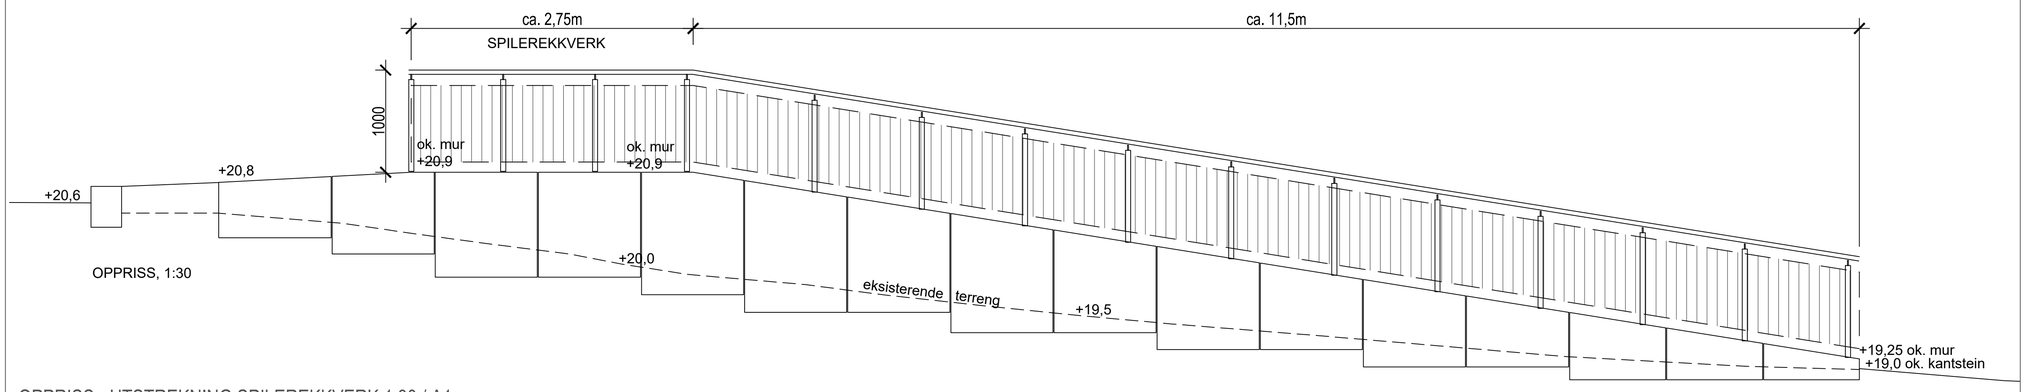


OPPRISS - UTSTREKNING SPILEREKKVERK 1:30 / A1

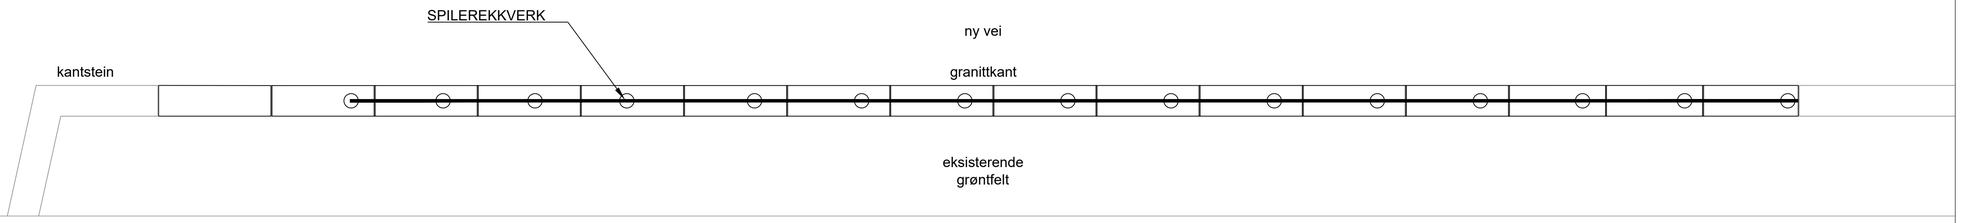

PLAN - UTSTREKNING SPILEREKKVERK 1:30 / A1

LOKALISERINGSFIGUR

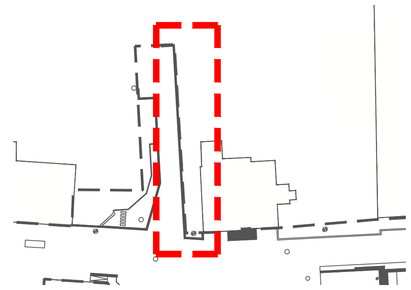

MERKNAD

Spilerekkverk i stål av type *FOLLA - STIGNING* fra Midthaug, eller tilsvarende.

Leveres som monuler som monteres på topp granittkant. Tilpasses til stignining i terreng og møter mellom granittelementer

Pulverlakkeress svart i farge RAL9005

Monteres i henhold til monteringsanvisning fra leverandør

REV	BESKRIVELSE AV REVISJONEN	DATO	TEGN	KONTR	ANSV
A	Anbudstegning	15/10/26	MP	EK	AC

FASE: ANBUDSTEGNING | STATUS: G

OPPDRAGSGIVER: Skien Kommune
Henrik Ibsens gate 2
3701 Skien
+47 478 05 159

PROSJEKT: Kverndalen 2
Gate nr
POST Sted

SO LA
STUDIO OSLO
LANDSKAPSARKITEKTER
WWW.SO-LA.NO
Mariboes gate 8 / 0183 Oslo / +47 413 04 948 / +47 988 39 752

TEGNINGSNAVN: **Detalj - Rekkverk Holbergs gate**

TEGNET	KONTR	ANSV	DATO
LR	EK	AC	15.09.26

MÅL	FAG	TEGNINGSNR	REV
1:10/30 (A1) 1:20/60 (A3)	LARK	L-3-510	A