

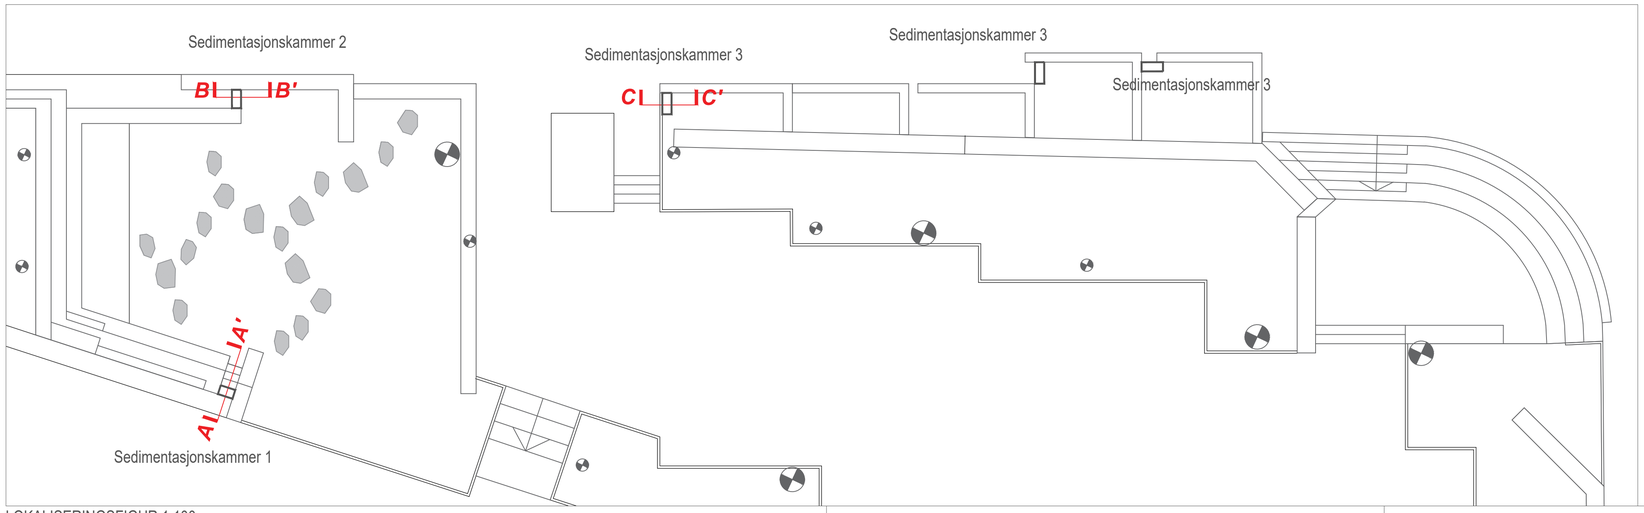



LOKALISERINGSFIGUR 1:100

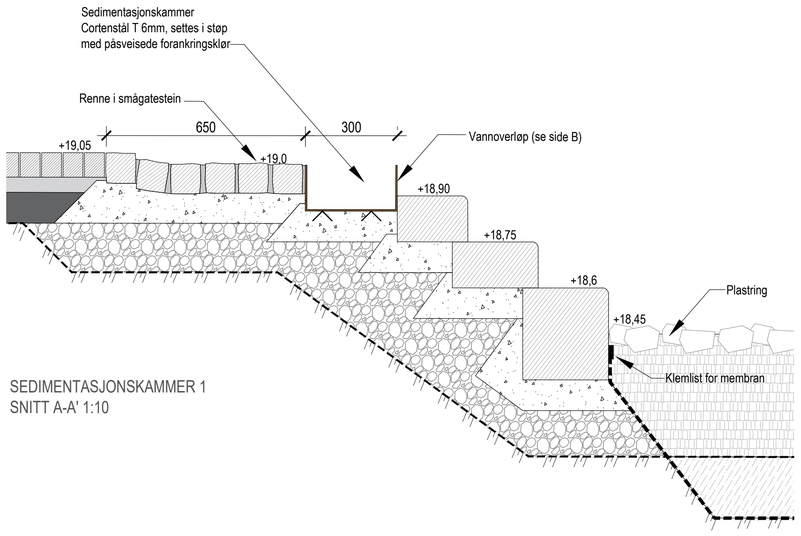


SEDIMENTASJONSKAMMER 1
SNITT A-A' 1:10

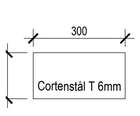


Oppriss side A 1:10

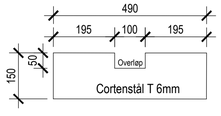


Oppriss side B 1:10

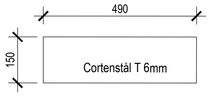


Oppriss side C 1:10

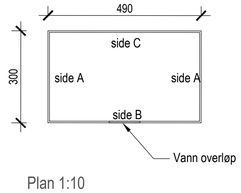


Plan 1:10

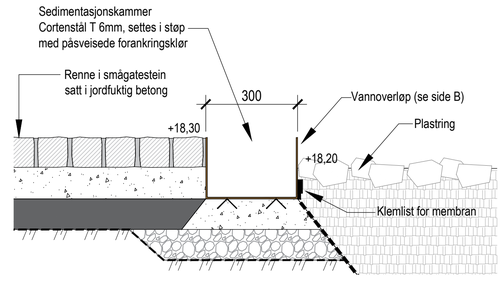


SEDIMENTASJONSKAMMER 2
SNITT B-B' 1:10

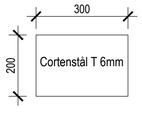


Oppriss side A 1:10

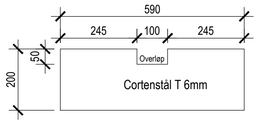


Oppriss side B 1:10

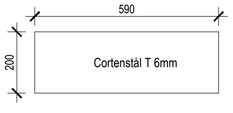


Oppriss side C 1:10

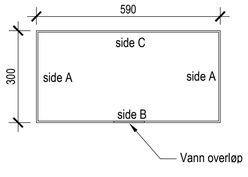


Plan 1:10

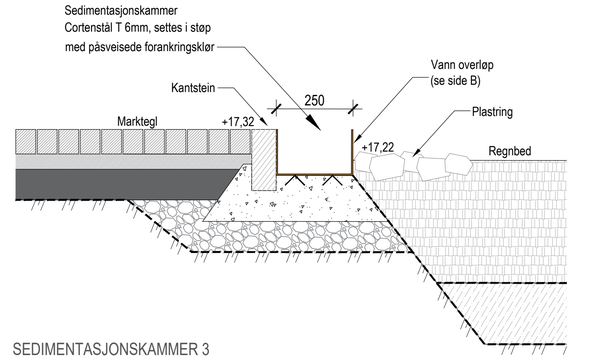


SEDIMENTASJONSKAMMER 3
SNITT C-C' 1:10

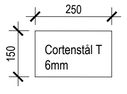


Oppriss side A 1:10

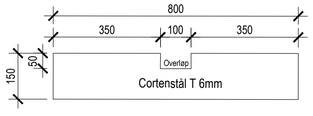


Oppriss side B 1:10

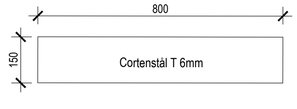


Oppriss side C 1:10

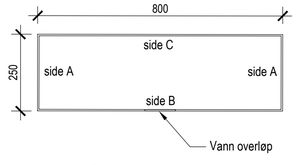

Plan 1:10

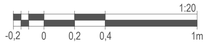

LOKALISERINGSFIGUR

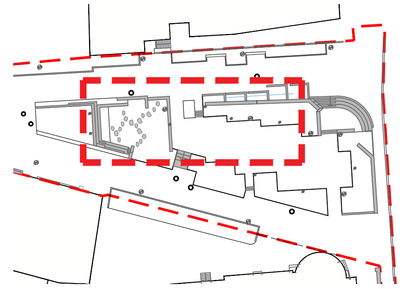

MERKNADER

Sedimentasjonskammer 1- 1stk
Sedimentasjonskammer 2- 1stk
Sedimentasjonskammer 3- 3stk

Alle stålkasser utføres i cortenstål.
Godstykkelse 6 mm.

Stålkassene kommer med påsveisede anker/gripeklør på undersiden og monteres i jordfuktig betong.

Kassen skal helsveises.
Alle skjøter i eksponerte visflater skal være tette og sammenføyde i skjøten.

REV	BESKRIVELSE AV REVISJONEN	DATO	TEGN	KONTR	ANSV
A	Anbudstegning	15.10.26	MP	EK	AC

FASE: ANBUDSTEGNING
STATUS: G

OPPDRAGSGIVER: Skien Kommune
Henrik Ibsens gate 2
3701 Skien
+47 478 05 159

PROSJEKT: Kverndalen 2
Gate nr
POST Sted

SO LA
STUDIO OSLO
LANDSKAPSARKITEKTER
WWW.SO-LA.NO
Mariboes gate 8 / 0183 Oslo / +47 413 04 948 / +47 988 39 752

TEGNINGSNAVN

Detalj - Sedimentasjonskammer

TEGNET	KONTR	ANSV	DATO
KP	MR	AC	21.08.2026

MÅL	FAG	TEGNINGSNR	REV
1:10/100 (A1) 1:10/20/200(A3)	LARK	L-3-513	A