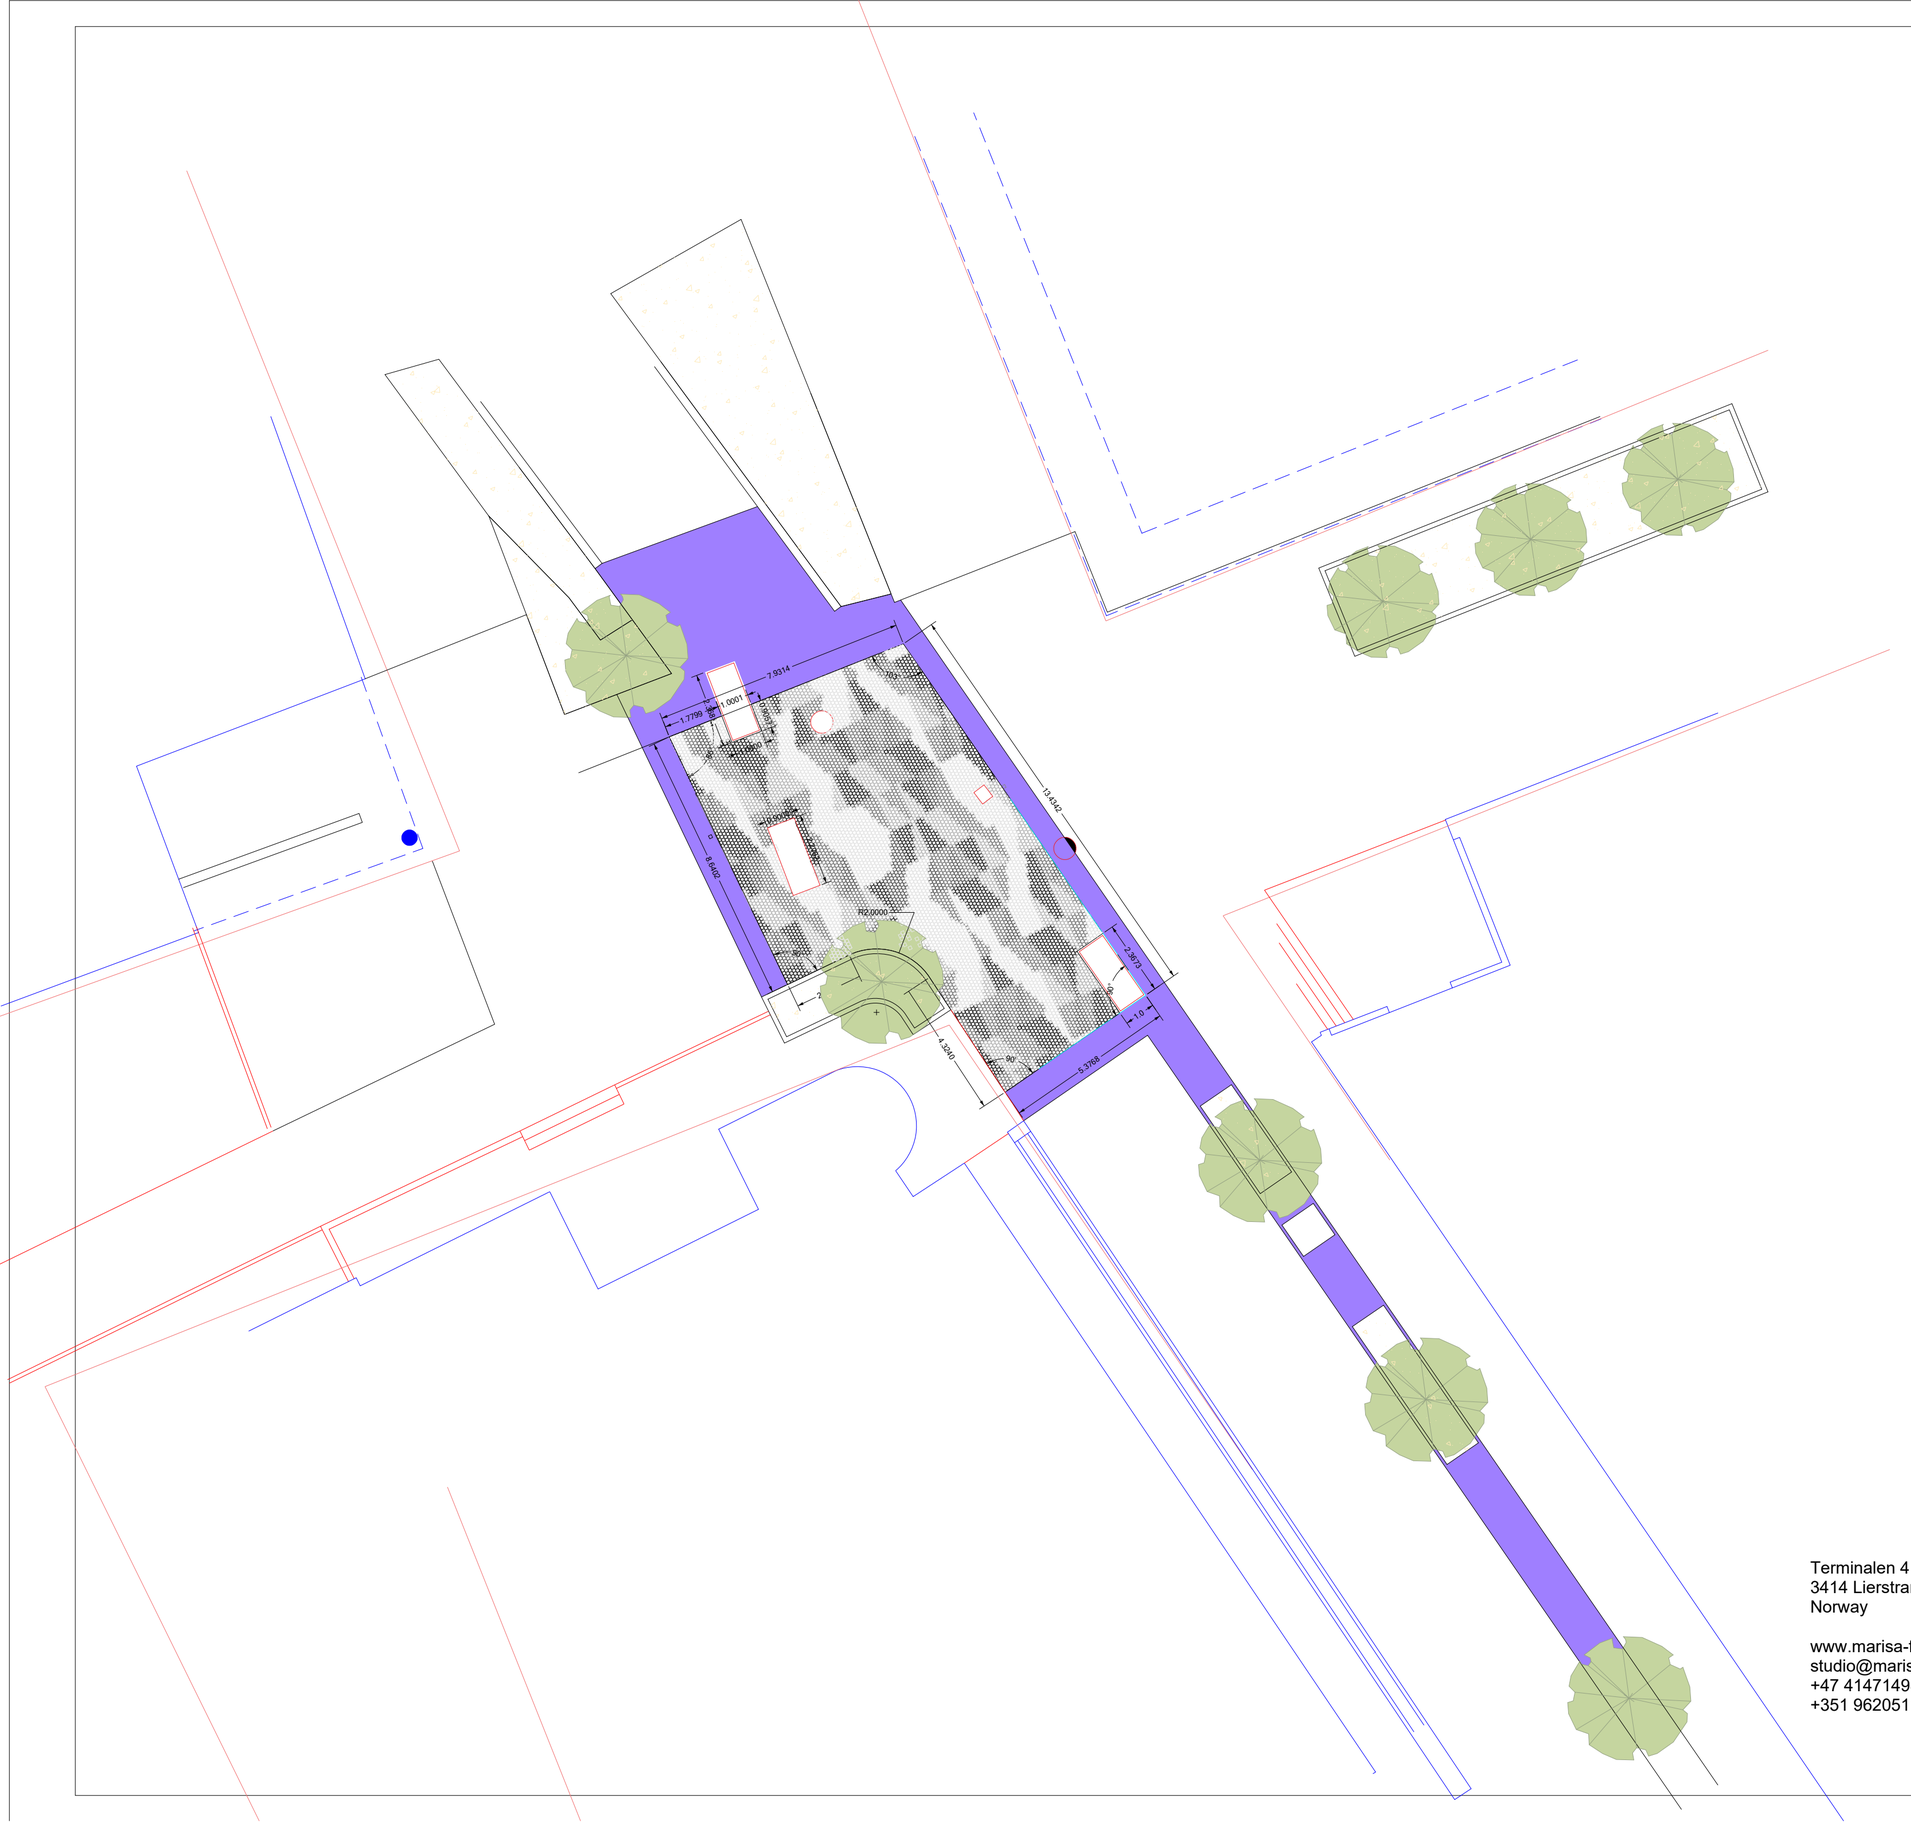


Version 1 - A
Total stein = 8910stk

Stein grå 1 = 2448 stk
Stein grå 2 = 1412 stk
Stein grå 3 = 2340 stk
Stein grå 4 = 804 stk
Stein grå 5 = 1906stk

Stein format (kvadrat 10x10cm)
Avstand mellom stein = 6mm

ANBUDSGRUNNLAG

Terminalen 4
3414 Lierstranda, Lier
Norway

www.marisa-ferreira.com
studio@marisa-ferreira.com
+47 41471498
+351 962051182


Project for **Skien Kommune**

Project referance **A Bigger Splash - del 2**

Drawing by

Scale **1:100**

Drawing nr **5** Version **1A - August 2026**

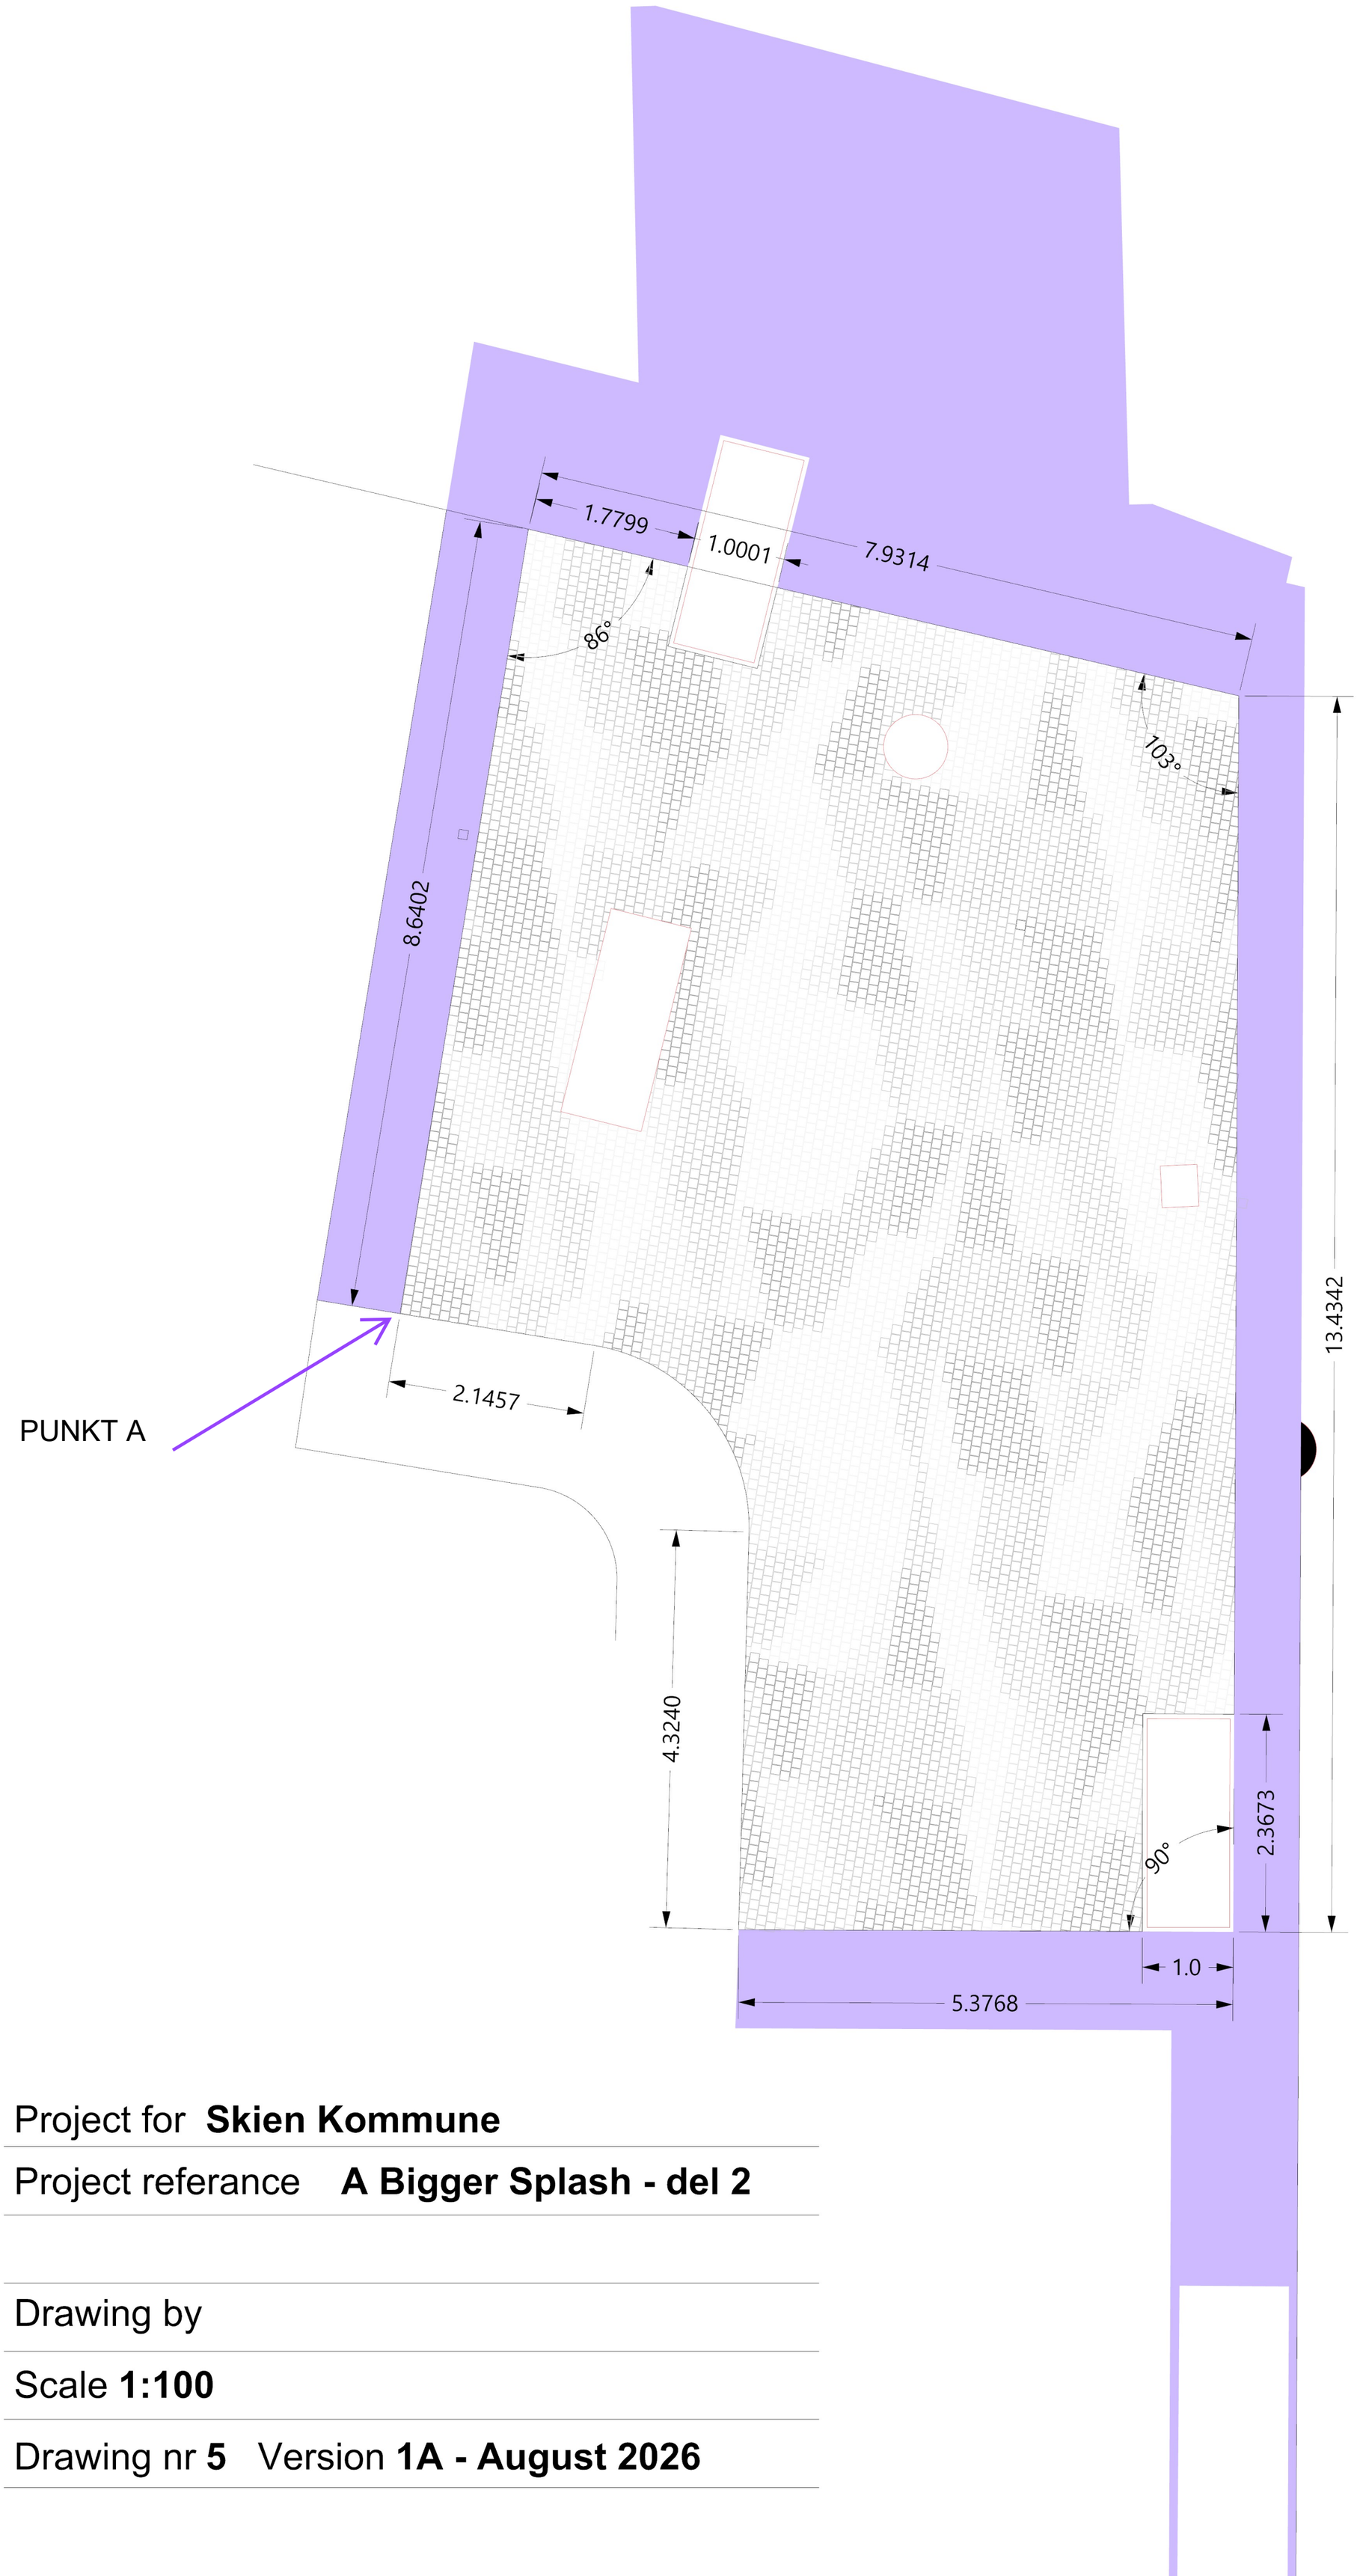

Project for **Skien Kommune**

Project referance **A Bigger Splash - del 2**

Drawing by

Scale **1:100**

Drawing nr **5** Version **1A - August 2026**