


Mast med dobbel utligger

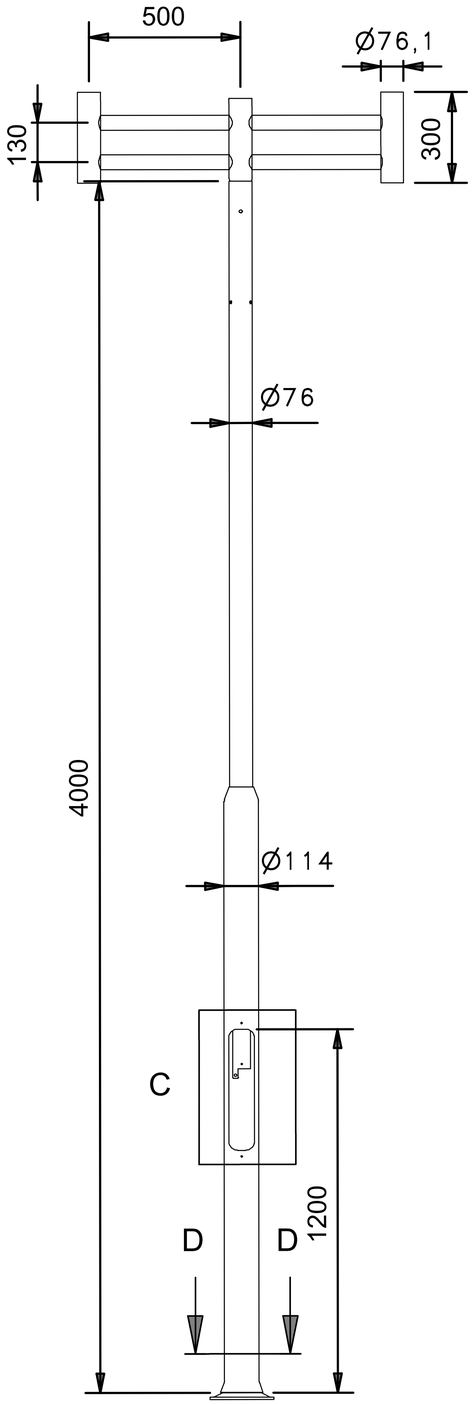


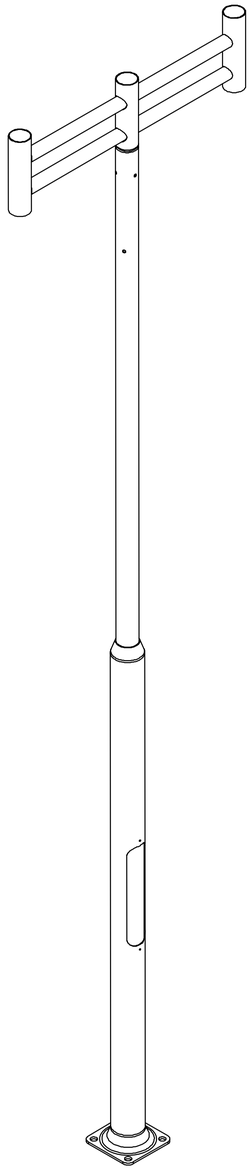


C (1:10)

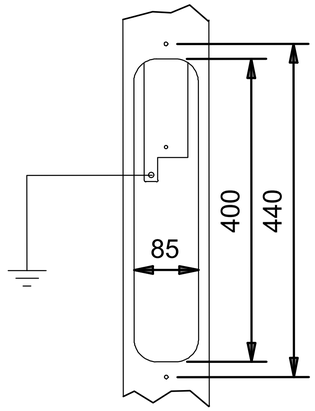

D-D (1 : 10)

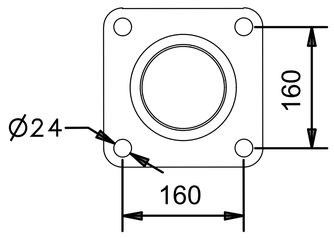

Mast med dobbel utligger og gatelykt

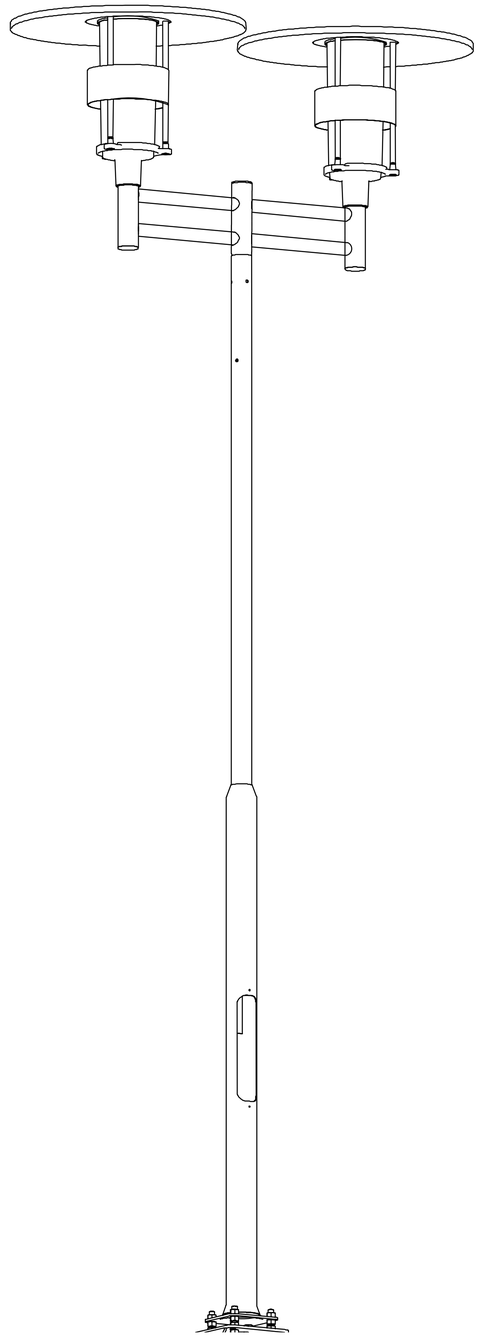

TEGNFORKLARING

Planlagt nyanlegg



HENVISNINGER

N21 - ARMATURLISTE
N22 LYSMAST OG FUNDAMENTPLAN
IN01 - TREKKERØR MIDTRE KVERNDALEN
IN11 - RØRPLAN MIDTRE KVERNDALEN

Rev.	Rev. gjelder	Tegnet	Kontrollert	Godkjent	Dato

Kverndalen

Lysmaster - Dobbel utligger
Tiltaksområdet
Konkurransegrunnlag

SKIEN KOMMUNE

Bestiller:	Skien kommune
Produsert av:	AFRY
Dato:	15.10.2026
Prosjektnummer:	D0275658
Konsulentarkiv:	
Koordinatsystem:	
Høydereferanse:	
Målestokk:	Målsatt i tegn.
Format:	A1
Tegning nr:	N11
Rev.	-

AFRY

WPE	SÅ	SK
Tegnet	Kontrollert	Godkjent

Besøksadresse: Bassengbakken 1, 7042 Trondheim
Postadresse: Bassengbakken 1, 7042 Trondheim
TLF.: +47 24 10 10 10