
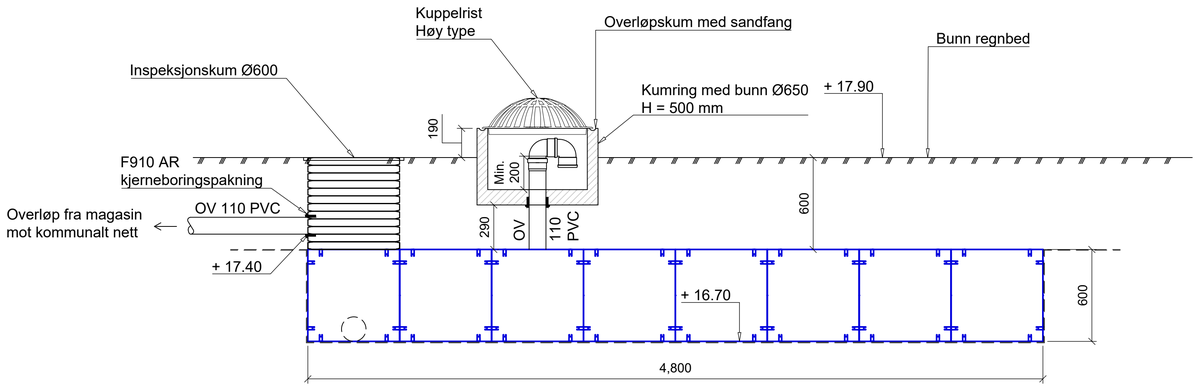


Kassettmagasin med
inspeksjonskum og overløpskum
Snitt B-B (henv. 1)

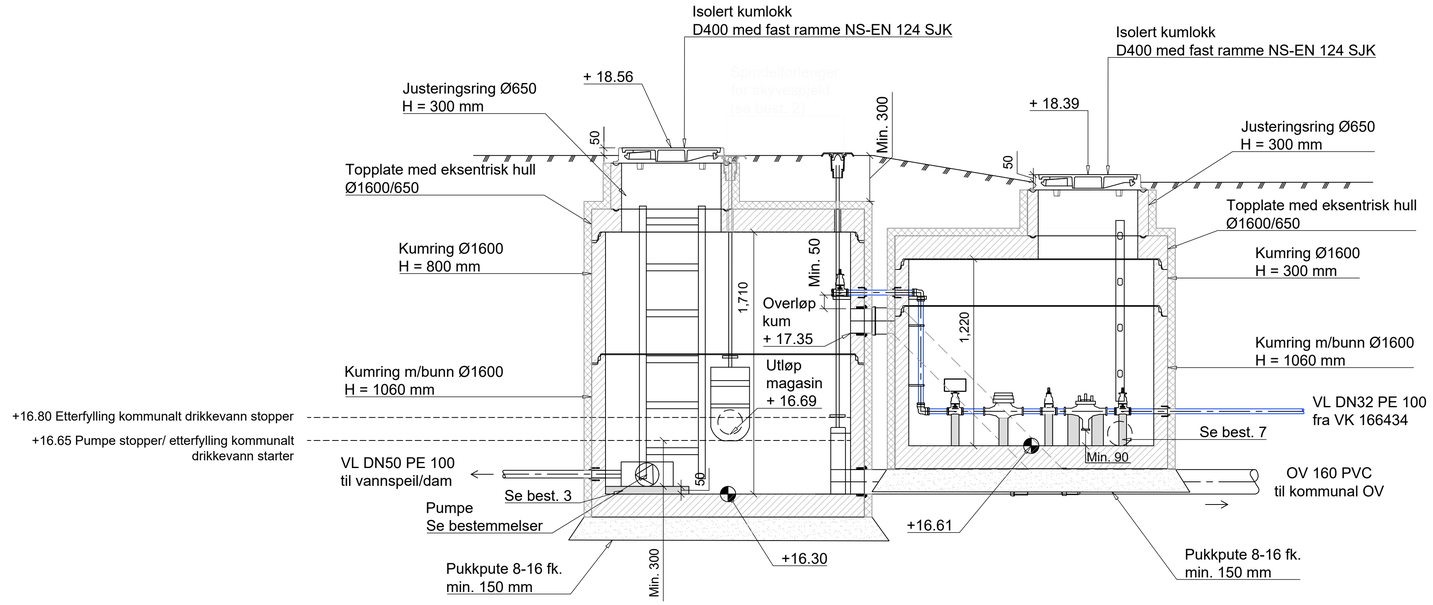

Pumpekum
PK1

Vannmålerkum
VK1

Snitt A-A (henv. 1)

FORKLARING

Betong, prefabrikkert

Eksisterende (vises i grått)

BESTEMMELSER

1. Material og utførelse skal være i henhold til Skien kommune sin VA-norm.
2. Stengeventiler (skyvespjeld) fra kassettmagasin og mot kommunal overvannsledning (for tømming av pumpekum) skal leveres med spindelforlengere, slik at ventiler kan åpnes og stenges fra terreng.
3. Påstøp for underlag til pumpe, som hindrer inntrekking av slam og sand.
4. Pumpe forankres i henhold til leverandørens anvisning.
5. Nivåer i pumpekum er i henhold til prosjektert nivå på kassettmagasin. Ved endringer i kassettmagasinets høyder, må nivåer i pumpekum, samt styringsnivåer, tilpasses. Se henvisning 6 for beskrivelse av systemet.
6. Vannmålerkum VK1 og pumpekum PK1 isoleres med min. 50 mm ekstrudert polystyren plater med slisser.
7. Vannledning 32 PE, kumdrenering fra VK1 160 PVC og overløpsledning fra magasin 110 PVC isoleres der disse ligger over frostfri dybde (1,8 m), iht. prinsipp vist i henv. 5.
8. Understøp for støtte og forankring av ventiler etc.
9. Se detaljtegning i plan for øvrige bestemmelser.

HENVISNINGER

1. T-GH-11A, Detaljtegning - Plan
2. T-GH-01, Plantegning Overvann
3. T-GH-02, Plantegning VA
4. T-GH-21, Prinsipptegning Sandfang med overgang
5. T-GH-22, Prinsipptegning Grøftesnitt og tilkobling overvann
6. N-GH-01, Notat vannspeil

Dato	Rev	Kommentar	Utarbeidet	Fagkontroll	Godkjent
2026-10-15	02	Anbudsunderlag	MaBak	GuDah	MaBak
2026-10-08	01	Til TFK	MaBak	GuDah	MaBak
2026-10-05	00	Til kommentar	MaBak	GuDah	MaBak

VA Visjon

Oppdragsnummer 326008

Skien kommune

Kundereferanse Kverndalen 2

Vannspeil Dizzie Tunes plass
Detaljtegning - Snitt
Teknisk kum og kassettmagasin

Tegningsnummer	Målestokk (gjelder A1)	Revisjon
T-GH-11B	1:20	02