



| PROFIL NR. | PR 0,0 | PR 7,6 | PR 14,8 | PR 35,1 | PR 44,8 | PR 58,1 | PR 94,8 | PR 114,8 | PR 174,6 | PR 190,1 | PR 214,7 | PR 254,8 | PR 298,0 | PR 303,5 | PR 321,6 | PR 347,1 | PR 404,8 | PR 422,7 | PR 454,7 | PR 504,8 | PR 534,8 | PR 578,7 | PR 605,2 | PR 615,5 | PR 637,5 | PR 674,3 | PR 699,4 | PR 700,5 | PR 706,4 |
|---|---|---|---|---|---|---|---|---|---|---|---|---|---|---|---|---|---|---|---|---|---|---|---|---|---|---|---|---|---|
| | 0 | | | | | | | | | | | | | | | | | | | | | | | | | | | | 700 |
| Grunneier | | | | | | | | | | | | | | | | | | | | | | | | | | | | | |
| Markslag | | | | | | | | | | | | | | | | | | | | | | | | | | | | | |
| Grunnforhold | | | | | | | | | | | | | | | | | | | | | | | | | | | | | |
| TERRENG H./TOPP VEGDEKKE | 5,13 | 5,53 | 5,58 | 5,58 | 5,54 | 5,51 | 5,46 | 5,42 | 5,38 | 5,34 | 5,30 | 5,25 | 5,21 | 5,16 | 5,12 | 5,08 | 5,04 | 4,98 | 4,87 | 4,73 | 4,57 | 4,41 | 4,26 | 4,10 | 3,94 | 3,78 | 3,62 | 3,46 | 3,33 | 3,21 | 3,12 | 3,05 | 3,00 | 2,97 | 2,96 | 2,95 | 2,94 | 2,94 | 2,93 | 2,93 | 2,92 | 2,91 | 2,91 | 2,90 | 2,90 | 2,89 | 2,89 | 2,88 | 2,88 | 2,87 | 2,87 | 2,86 | 2,86 | 2,86 | 2,87 | 2,86 | 2,86 | 2,85 | 2,85 | 2,84 | 2,83 | 2,83 | 2,82 | 2,82 | 2,81 | 2,80 | 2,79 | 2,75 | 2,70 | 2,60 | 2,49 | 2,44 |
| Hor.vinkelpunktavstand i m | | 7,6 | 6,51 | 19,3 | 9,7 | 13,3 | 36,7 | 20,0 | 59,8 | 15,4 | 24,6 | 40,0 | 43,2 | 5,6 | 18,1 | 25,5 | 57,7 | 18,0 | 31,9 | 50,1 | 30,1 | 43,9 | 26,5 | 10,3 | 22,0 | 36,8 | 16,1 | 10,1 | 5,9 |
| **Vannledning** | | | | | | | | | | | | | | | | | | | | | | | | | | | | | |
| Fall i ‰ | 10,2 | 29,5 | 10,7 | -5,0 | -5,0 | -5,0 | -7,7 | -5,2 | -11,3 | -10,1 | -10,4 | -9,4 | -9,6 | -5,5 | -5,5 | -6,9 | -2,0 | -2,0 | -2,0 | -2,0 | -1,8 | 2,3 | -4,9 | -5,5 | -5,2 | -5,1 | -5,0 | -7,0 | -2,0 |
| Kote utv. topp | 4,01 | 4,31 | 4,34 | 4,25 | 4,20 | 4,13 | 3,85 | 3,74 | 3,07 | 2,91 | 2,66 | 2,28 | 1,88 | 1,82 | 1,80 | 1,70 | 1,52 | 1,41 | 1,37 | 1,31 | 1,21 | 1,15 | 1,25 | 1,12 | 1,07 | 0,95 | 0,76 | 0,68 | 0,61 | 0,60 |
| Type og dim | VL250 PE100 SDR11 | | | | | | | | | | | | | | | | | | | | | | | | | | | | |
| **Spillvannsledning** | | | | | | | | | | | | | | | | | | | | | | | | | | | | | |
| Fall i ‰ | | | -10,0 | -10,0 | -10,0 | -10,0 | -10,0 | -10,0 | -10,0 | -10,0 | -10,0 | -10,0 | -10,0 | | | | | | | | | -10,0 | -10,0 | -10,0 | -10,0 | -10,0 | | | |
| Kote innv. bunn | | | 3,95 | 3,76 | 3,66 | 3,53 | 3,16 | 2,96 | 2,36 | 2,21 | 1,96 | 1,56 | 1,13 | | | | | | | | 0,72 | 0,28 | 0,02 | -0,09 | -0,31 | -0,68 | | | |
| Type og dim | SP400 PVC-U SN8 | | | | | | | | | | | | | SP160 PVC-U SN8 | | | | | | | | | | | | | | | |
| **Pumpeledning spillvann** | | | | | | | | | | | | | | | | | | | | | | | | | | | | | |
| Fall i ‰ | 7,1 | 16,2 | 1,0 | | | | | | | | | | | -5,0 | -5,5 | -2,0 | -2,0 | -2,0 | -2,0 | -1,8 | -10,0 | -10,0 | -10,0 | -10,0 | -9,7 | | | | |
| Kote utv. topp | 4,00 | 4,05 | 4,16 | | | | | | | | | | 1,38 | 1,29 | 1,15 | 1,04 | 1,00 | 0,94 | 0,84 | 0,79 | 0,35 | 0,08 | -0,02 | -0,25 | -0,61 | | | | |
| Type og dim | PSP225 PE100 SDR17 | | | | | | | | | | | | | PSP75 PE100 SDR17 | | | | | | | | | | | | | | | |
| **Overvannsledning** | | | | | | | | | | | | | | | | | | | | | | | | | | | | | |
| Fall i ‰ | | | -10,0 | -10,0 | -10,0 | -10,0 | -10,0 | -10,0 | -10,0 | -10,0 | -10,0 | -10,0 | -10,0 | -9,9 | -5,0 | -5,0 | | | | | | -5,3 | -5,0 | -5,0 | -5,0 | -5,3 | -5,1 | -5,1 | -5,7 |
| Kote innv. bunn | | | 3,94 | 3,78 | 3,68 | 3,55 | 3,17 | 2,98 | 2,37 | 2,23 | 1,98 | 1,57 | 1,12 | 1,09 | 1,00 | 0,87 | | | | | 1,71 | 1,48 | 1,35 | 1,30 | 1,18 | 0,99 | 0,91 | 0,86 | 0,83 |
| Type og dim | OV200 PVC-U SN8 | | | | | | | | | | | | | OV250 DV SN8 | | | | | | | | OV315 DV SN8 | | | | | | | |
| **Pumpeledning spillvann 2** | | | | | | | | | | | | | | | | | | | | | | | | | | | | | |
| Fall i ‰ | | | | | | | | | | | | | | -5,0 | -5,5 | -2,0 | -2,0 | -2,0 | -2,0 | -1,7 | | | | | | | | | |
| Kote utv. topp | | | | | | | | | | | | | | 1,38 | 1,29 | 1,15 | 1,04 | 1,00 | 0,94 | 0,84 | 0,79 | | | | | | | | |
| Type og dim | PSP75 PE100 SDR17 | | | | | | | | | | | | | | | | | | | | | | | | | | | | |

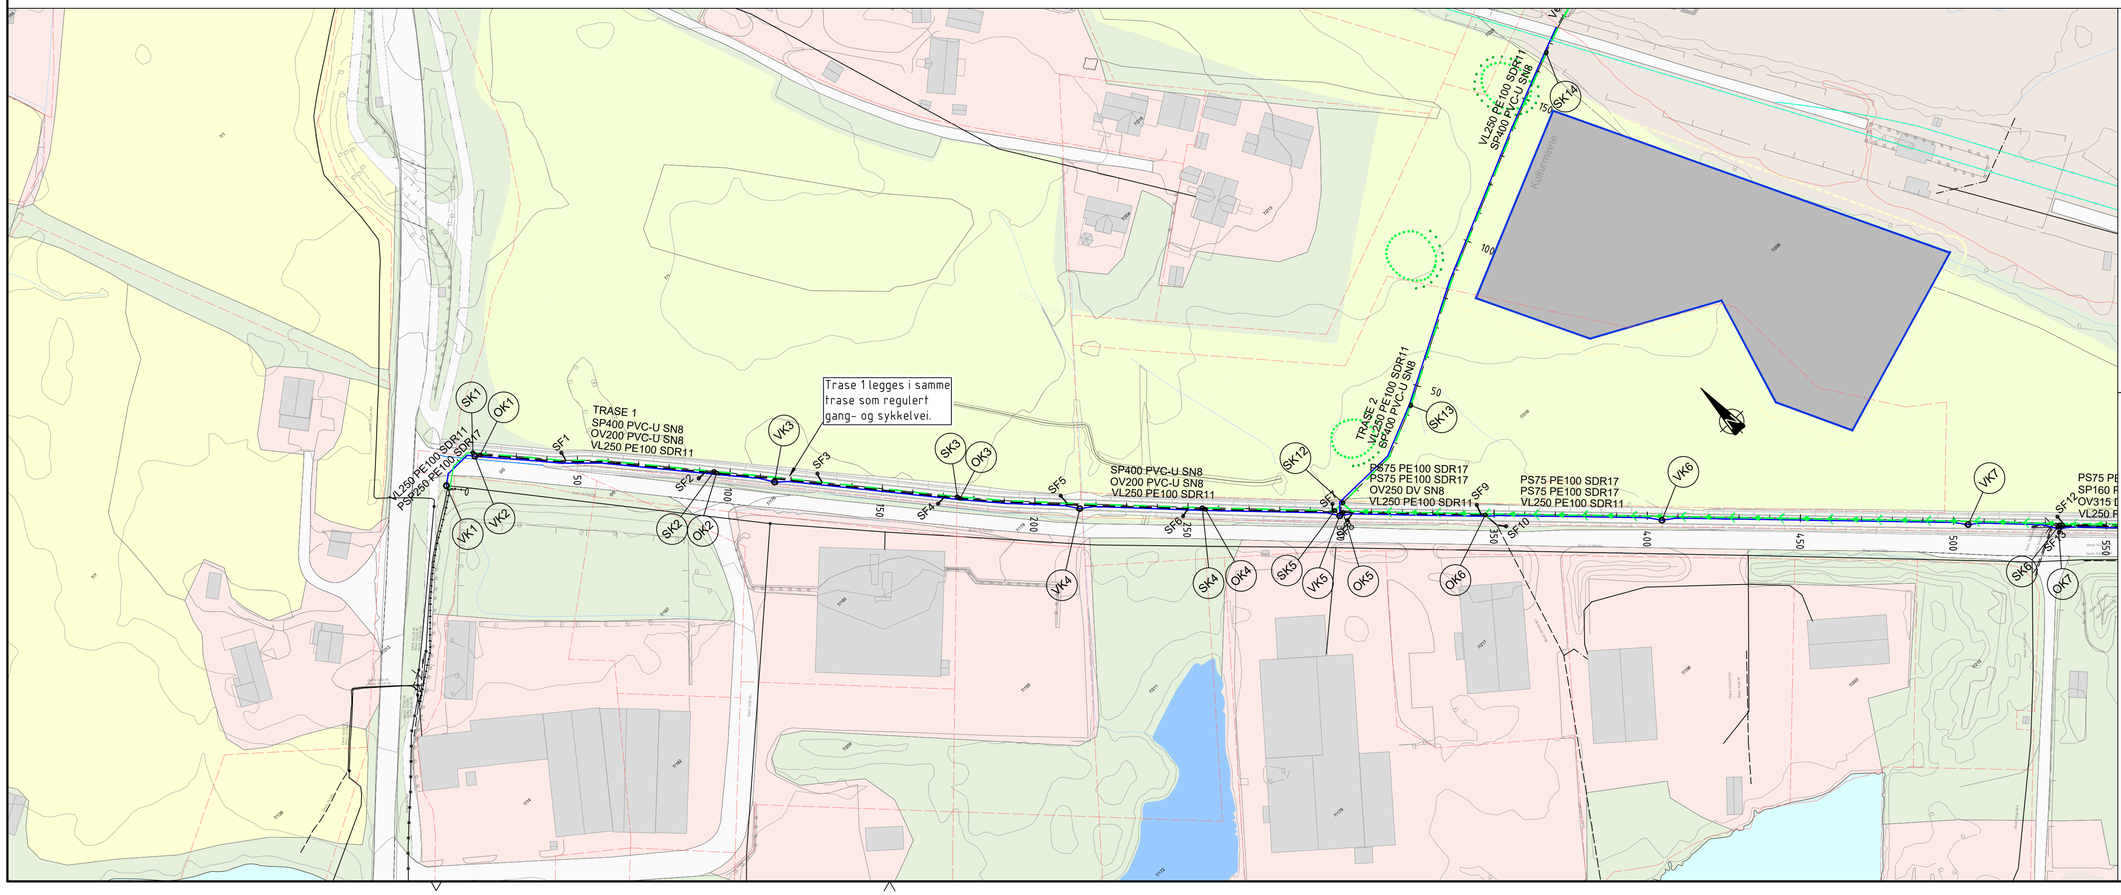


TEGNFORKLARING

- VL prosjektert (vann)
- SP prosjektert (spillvann)
- OV prosjektert (overvann)
- PS prosjektert pumpespillv
- VL eksisterende
- SP eksisterende
- OV eksisterende
- PS eksisterende
- Ledn. ute av drift
- Åpen grøft
- VA-kum
- Entreprisegrense
- Subsea 7 linje
- Eiendomsgrense

| Rev. | Revisjon gjelder | Rev.dato | Utarb. | Kontr. |
|---|---|---|---|---|
| - | - | - | - | - |

Prosjekt
**VA-anlegg Gjøsundneset**

Oppdragsgiver: Giske kommune
Oppdragstaker: asplan viak

Prosjektfase
**Tilbudstegning**

| Dato | Oppdragsnr. AV | Koordinatsystem | Høydereferanse |
|---|---|---|---|
| 06.11.2026 | 645226-01 | UTM32 | NN2000 |

| Utført av | Kontrollert av | Godkjent av | Målestokk | Format |
|---|---|---|---|---|
| AIO | EB | | 1:1000 | A1 |

Plan- og profiltegninger
Trase 1 pel 0 - 500

Tegningsnummer: HC (Fag / Type) 101 (Løpenr.)
Revisjon: A-01