
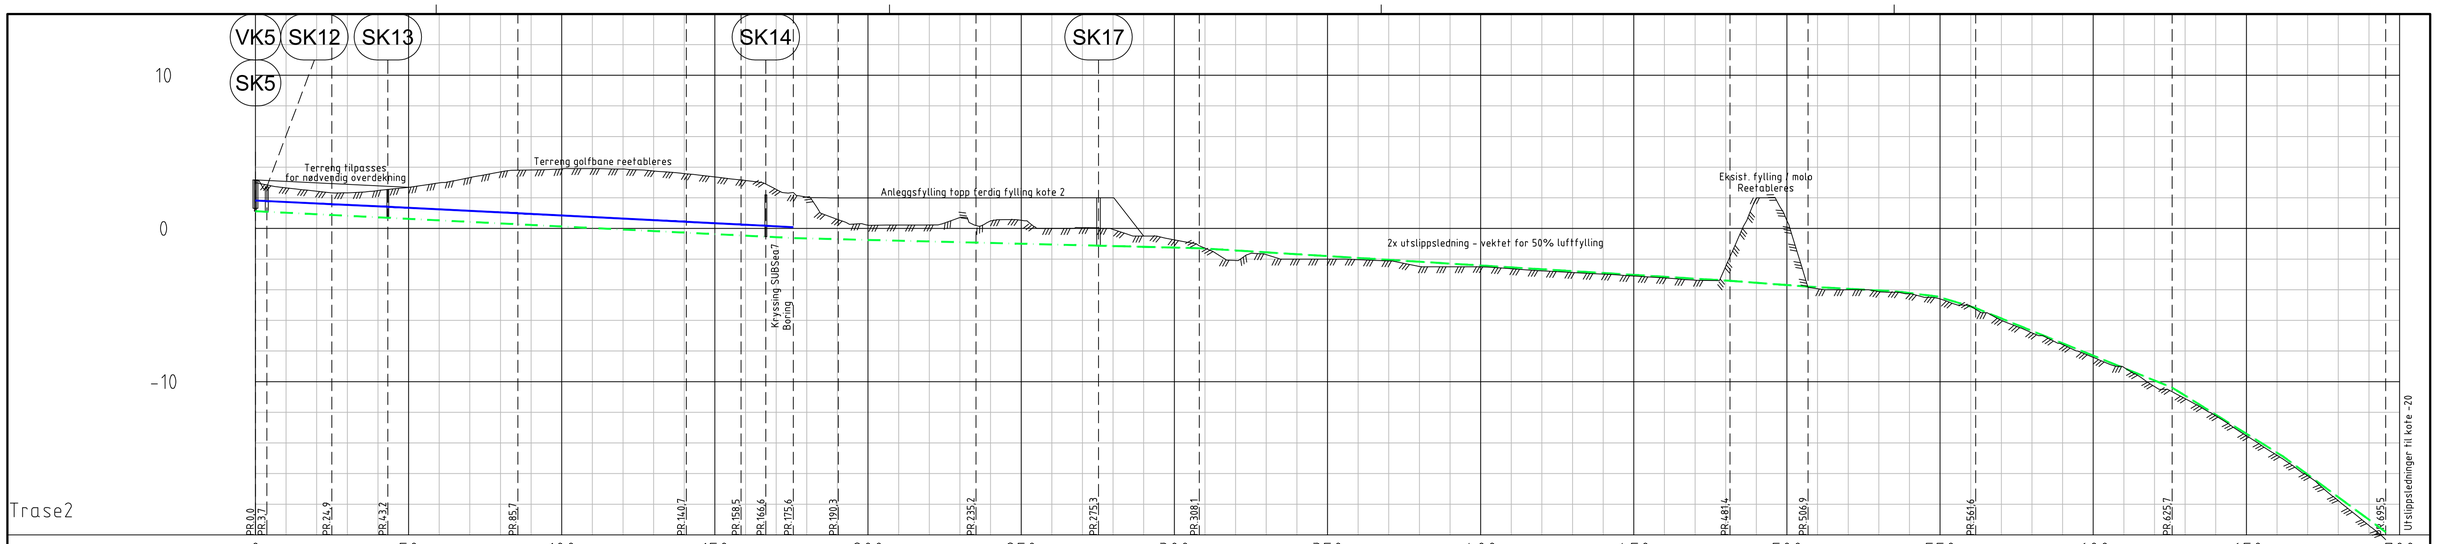


PROFIL NR.	0	50	100	150	200	250	300	350	400	450	500	550	600	650	700
Grunneier															
Markslag															
Grunnforhold															
TERRENG H./TOPP VEGDEKKE	3,14 2,65 2,43 2,32 2,48 2,68 2,98 3,32 3,70 3,82 3,89 3,90 3,88 3,75 3,58 3,36 3,13 2,39 2,05 2,00 2,00 2,00 2,00 2,00 2,00 2,00 2,00 2,00 -0,50 -0,74 -1,29 -2,09 -1,58 -2,00 -2,00 -2,04 -2,12 -2,48 -2,50 -2,50 -2,50 -2,62 -2,54 -2,81 -3,00 -3,08 -3,24 -3,45 1,95 0,49 -3,93 -4,00 -4,13 -4,27 -4,60 -5,08 -6,00 -6,82 -7,58 -8,42 -9,07 -10,32 -11,11 -12,23 -13,53 -14,81 -16,15 -17,77 -19,39 -20,31															
Hor.vinkelpunktavstand i m	3,7	21,2	18,3	42,5	55,0	17,9	8,1	8,9	14,7	45,0	40,0	32,9	173,3	25,5	54,7	64,1	69,7
Vannledning – Fall i ‰	-6,1	-9,5	-9,6	-10,0	-10,1	-10,1	-10,1	-11,0									
Vannledning – Kote utv. topp	1,82 1,79	1,59	1,42	0,99	0,44	0,26	0,18	0,08									
Vannledning – Type og dim	VL250 PE100 SDR11																
Spillvannsledning – Fall i ‰	-10,0	-10,0	-10,0	-10,0	-10,0	-10,0	-10,0	-10,0	-5,0	-5,0	-5,0	-5,0	-12,3	-15,0	-25,5	-80,9	-135,2
Spillvannsledning – Kote innv. bunn	1,89	0,88	0,69	0,27	-0,28	-0,46	-0,54	-0,63	-0,70	-0,92	-1,12	-1,29	-3,42	-3,80	-5,19	-10,39	-19,81
Spillvannsledning – Type og dim	SP400 PVC-U SN8							SP400 PE100 SDR17 – vektet for 20% luftfylling				SP630 PE100 SDR17 – vektet for 50% luftfylling					
Spillvannsledning 2 – Fall i ‰												-5,0	-12,3	-15,0	-25,5	-80,9	-135,2
Spillvannsledning 2 – Kote innv. bunn												-1,12	-1,29	-3,42	-3,80	-5,19	-10,39	-19,81
Spillvannsledning 2 – Type og dim	SP630 PE100 SDR17 – vektet for 50% luftfylling																

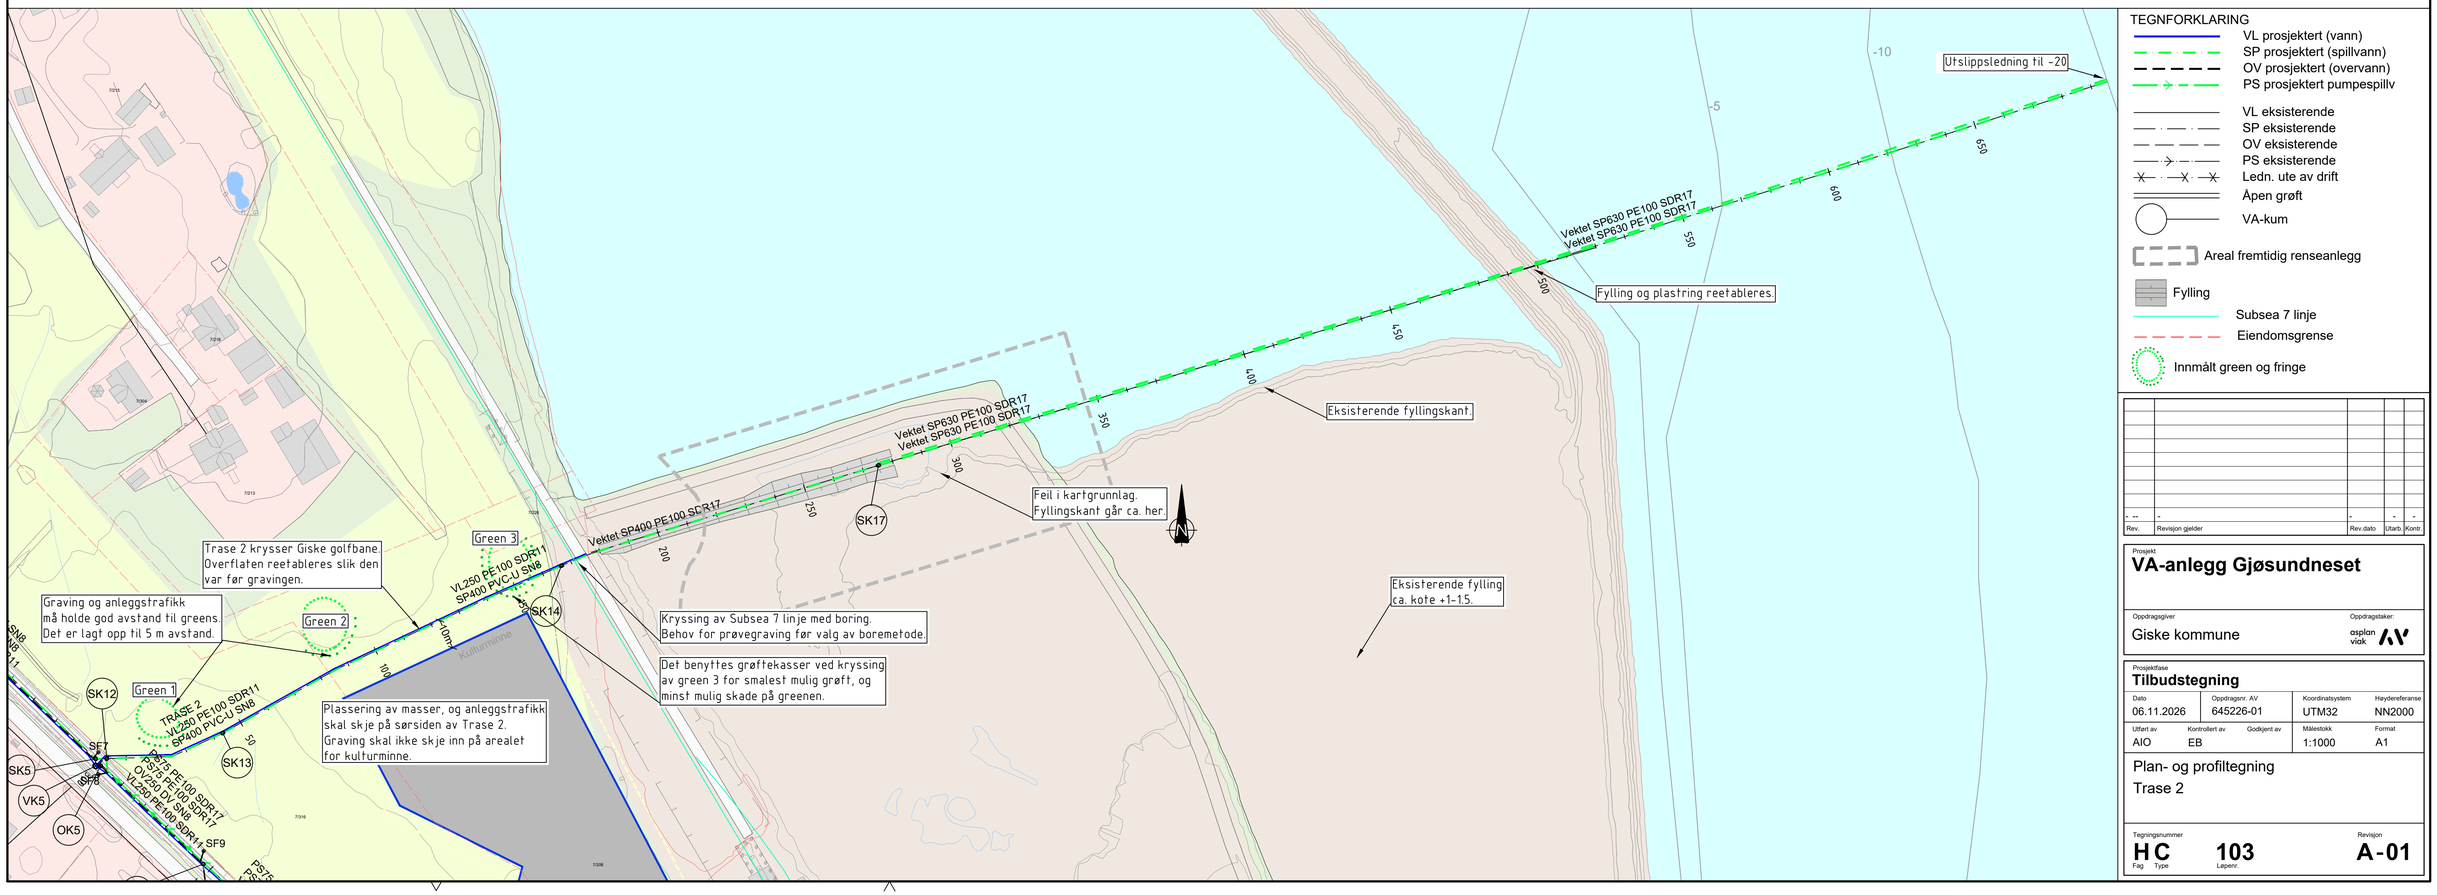

Rev.	Revisjon gjelder	Rev.dato	Utarb.	Kontr
- 00	-	-	-	-

Prosjekt
VA-anlegg Gjøsundneset

Oppdragsgiver: Giske kommune

Oppdragstaker: asplan viak

Prosjektfase
Tilbudstegning

Dato	Oppdragsnr. AV	Koordinatsystem	Høydereferanse
06.11.2026	645226-01	UTM32	NN2000

Utført av	Kontrollert av	Godkjent av	Målestokk	Format
AIO	EB		1:1000	A1

Plan- og profiltegning
Trase 2

Tegningsnummer: **HC** (Fag Type) **103** (Løpenr.)

Revisjon: **A-01**