

Trase Rv

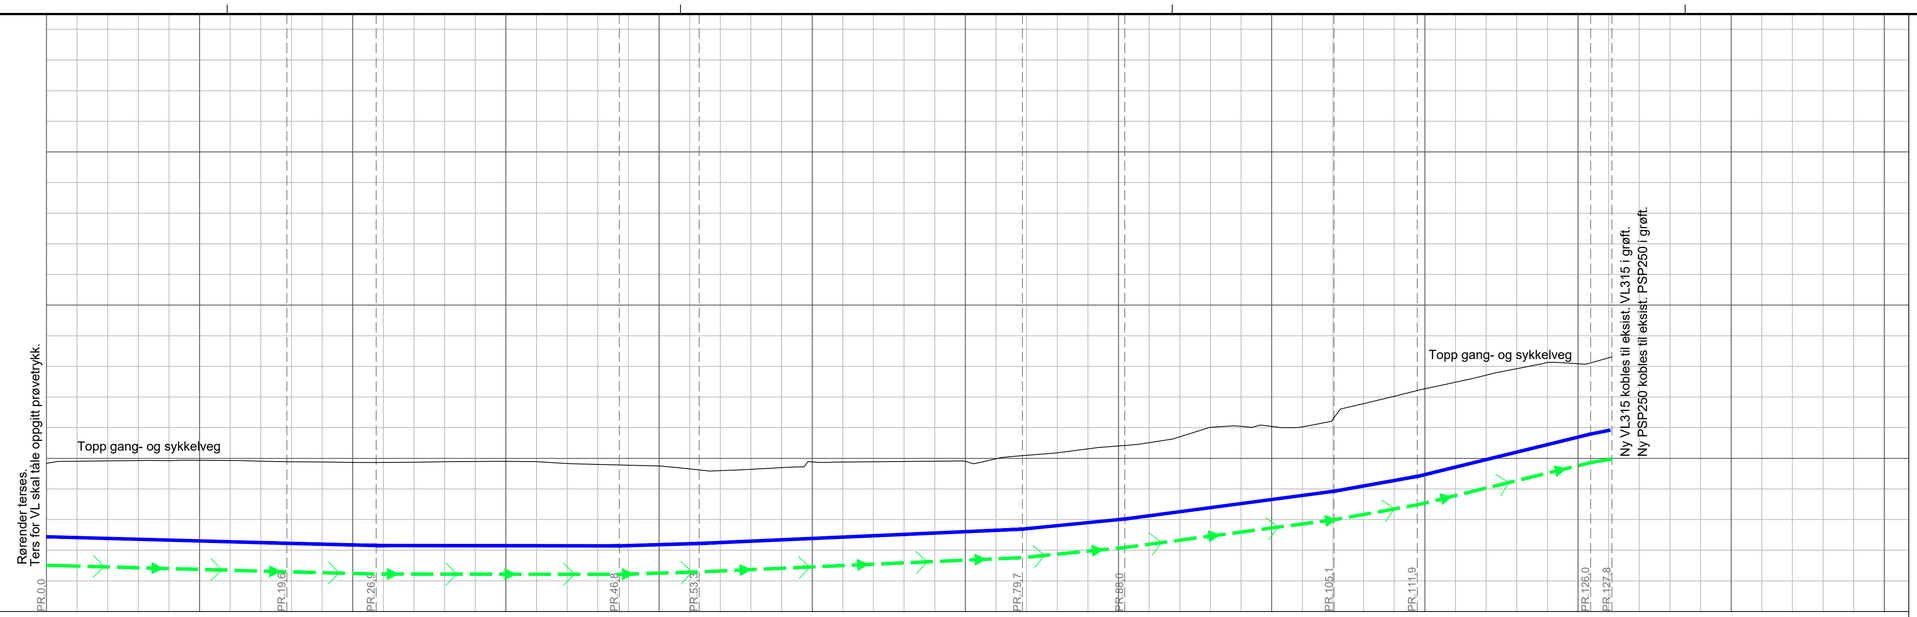

PROFIL NR.	0	12,5	25	37,5	50	62,5	75	87,5	100	112,5	125	137,5	150
Grunneier													
Markslag													
Grunnforhold													
TERRENG H./TOPP VEGDEKKE	2,42	2,45 2,46 2,46 2,46 2,47 2,46 2,45 2,44	2,44 2,43	2,43 2,44 2,44 2,45 2,45 2,45 2,42 2,40	2,39 2,38 2,33	2,30 2,32 2,35 2,44 2,44 2,44 2,45 2,45 2,49	2,55 2,59 2,65 2,70	2,75 2,85 3,01 3,02 3,02 3,01 3,14	3,39 3,51 3,49	3,74 3,86 3,96 4,06 4,04	4,14		
Hor.vinkelpunktavstand i m		19,6	7,3	19,8	6,5	26,4	8,3	17,1	6,8	14,1	1,7		
Vannledning – Fall i ‰		-5,4	-5,0	-0,3	6,3	8,8	19,9	26,5	35,1	48,6	39,8		
Vannledning – Kote utv. topp	1,22	1,11	1,08	1,07	1,11	1,34	1,51	1,96	2,20	2,90	2,96		
Vannledning – Type og dim		VL315 PE100 SDR11											
Pumpeledning spillvann – Fall i ‰		-5,4	-5,0	-0,3	6,2	8,8	19,8	26,5	35,6	48,8	33,7		
Pumpeledning spillvann – Kote utv. topp	0,75	0,65	0,61	0,61	0,65	0,88	1,04	1,50	1,74	2,43	2,49		
Pumpeledning spillvann – Type og dim		PSP250 PE100 SDR17											

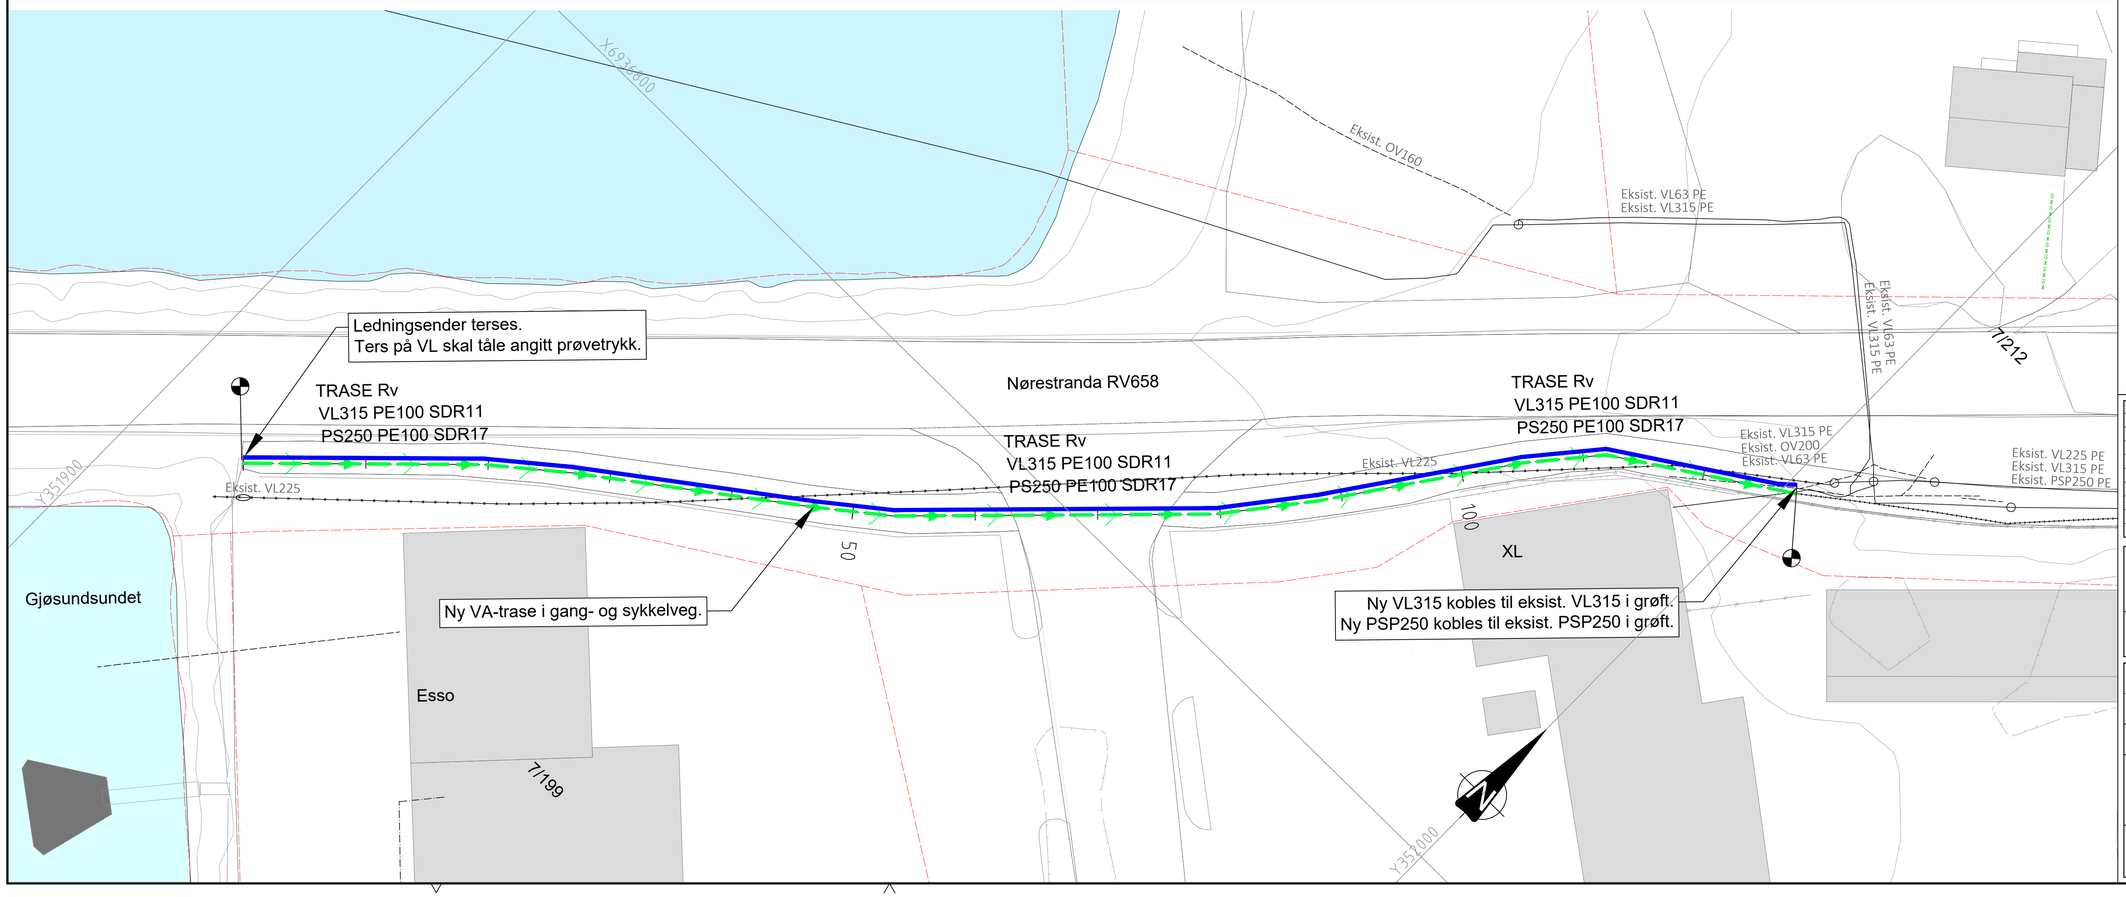

TEGNFORKLARING

- VL prosjektert (vann)
- SP prosjektert (spillvann)
- OV prosjektert (overvann)
- PS prosjektert pumpespillv
- VL eksisterende
- SP eksisterende
- OV eksisterende
- PS eksisterende
- Ledn. saneres
- Åpen grøft
- VA-kum
- Entreprisegrense
- Eiendomsgrense

Rev.	Revisjon gjelder	Rev.dato	Ufarb.	Kontr.

Prosjekt
VA-anlegg Gjøsundneset

Oppdragsgiver: Giske kommune

Oppdragstaker: asplan viak

Prosjektfase
Tilbudstegning

Dato	Oppdragsnr. AV	Koordinatsystem	Høydereferanse
06.11.2026	645226-01	UTM32	NN2000

Utført av	Kontrollert av	Godkjent av	Målestokk	Format
AIO	EB		1:250	A1

Plan- og profiltegning

Vannledning ø315 og pumpeledning spillvann ø250

Tegningsnummer: H C (Fag / Type) 201 (Løpenr.)

Revisjon: A-01