

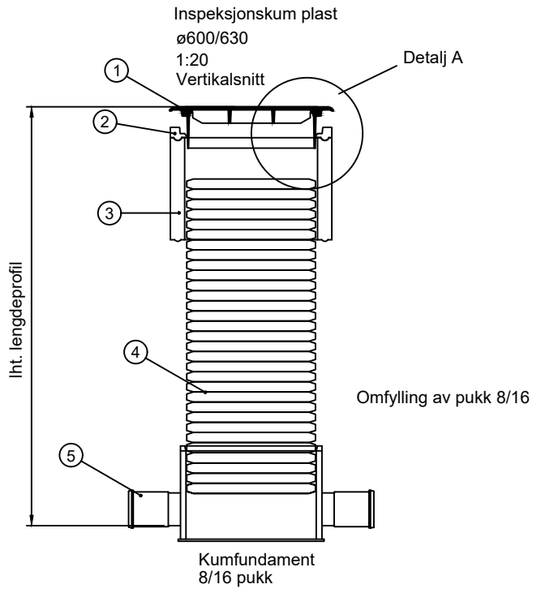


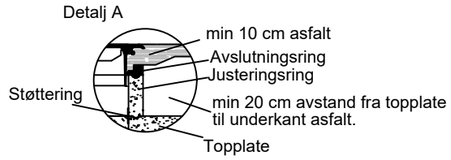

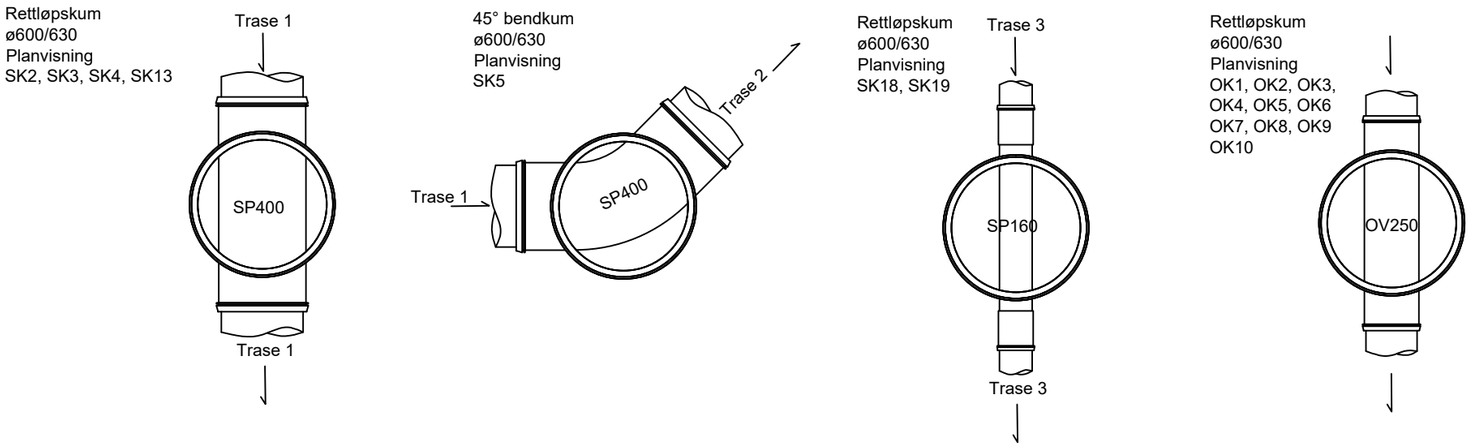

	Inspeksjonskummer spillvann				
Pos	Beskrivelse	DIM	Antall	Byggeh. mm	Merknader
1	Norsk standard kumlokk D400, selvlåsende, pakning, tette spetthull	650	1		
	Norsk standard flytende ramme m/kontrollåpning i rammeskjørtet	650	1		
2	Avslutningsring i resirkulert materiale	650	1	50	
3	Kumring	650	1	500	
4	Stigerør	630	1	Tilpasses	Inkludert pakninger
5	Bunnseksjon type PRO 630 eller tilsvarende	630	1		

Kum	Høyde innvendig (m)
SK2	2,16
SK3	2,57
SK4	2,14
SK5	2,01
SK13	2,30
SK18	1,02
SK19	1,44
OK1	1,65
OK2	2,16
OK3	2,57
OK4	2,13
OK5	2,01
OK6	2,09
OK7	1,18
OK8	1,37
OK9	1,54
OK10	1,42

asplan viak

PROSJEKT: VA-anlegg Gjøsundneset

OPPDRAGSGIVER: Giske kommune

TEGNING: VA-ledningsanlegg
Inspeksjonskum plast

ARKIVREF.:	KOORDSYS.:	HØYDEREF.:	PROSJEKTFASE:	TEGN. NR:	REV.:
-	UTM 32	NN2000	Tilbudstegning		

OPPDR. NR.:	TEGN:	KONTR.:	GODKJ.:	REV. DATO:	MÅLESTOKK:	FORMAT:	FAG	TYPE	LØPENR.	
645226-01	AIO	EB		06.11.26	1:20	A3	H	K	013	A-01