
Grøftesnitt GS08 - Støleheia OPI kanal. Profil ca. 30 - 100.

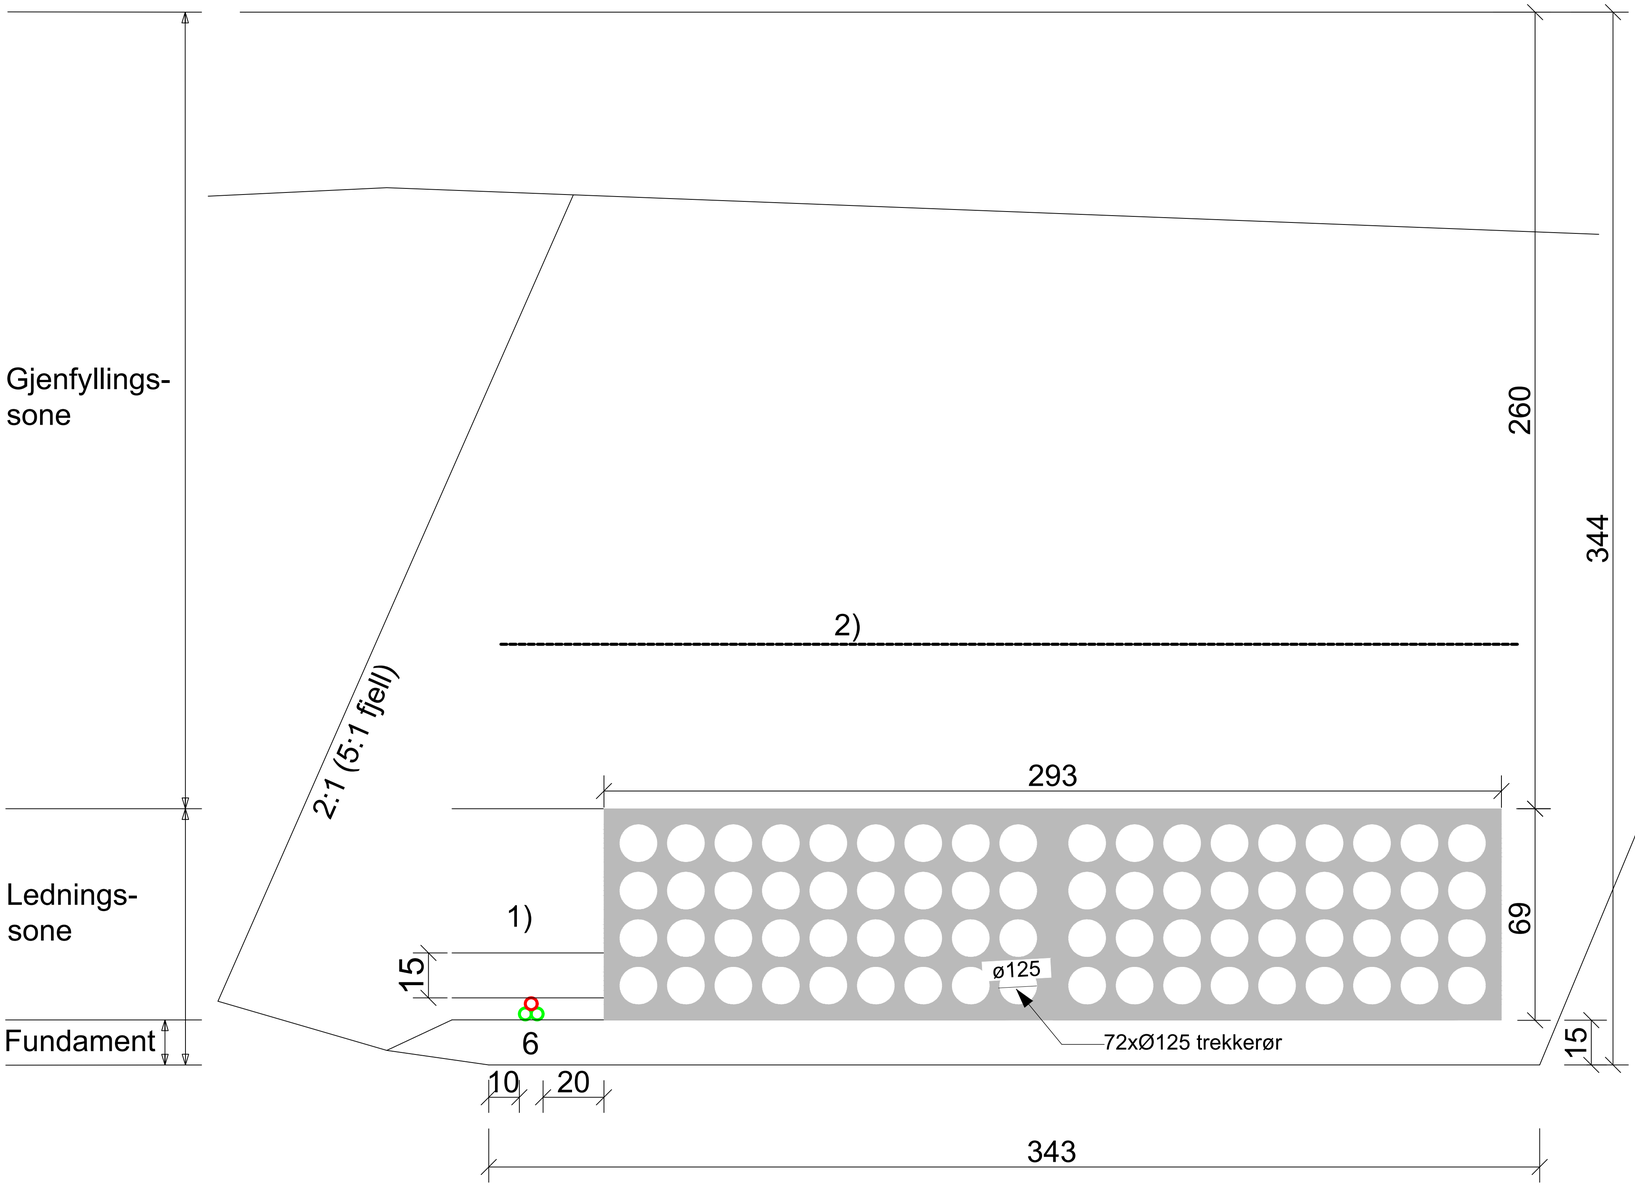


Nummerering av trekkerør/kabler:

1. Kabeldekkbord (rød plast), kraftlag
2. 50 mm² blank kobberleder (KHF), kraftlag/VK
3. Høyspentkabel, GN
4. Lavspentkabel, GN
5. 1x75mm trekkerør (rød) SN8, VK
6. 3x40mm trekkerør fiber (rød, grønn) DL-rør, (BULK, VK og reserve)

1) Beskyttelseslag
2) Markeringsbånd

Grøftesnitt GS09 - Støleheia til høydebasseng.

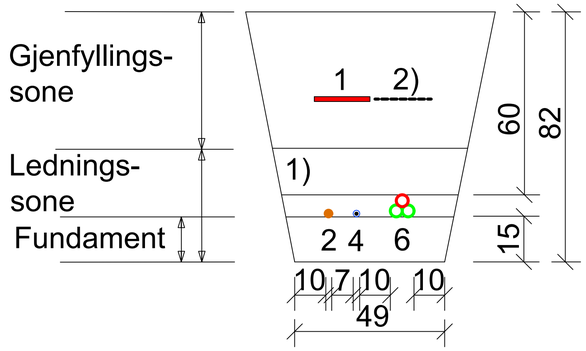

HENVISNINGER

- REN-blad 9000, 9010, 9200.
- E-90-01 Plantegning.
- Z-30-02 Typetegning 60020 Normalprofil veg og grøft.

MERKNADER

- Ledningssonen: omfatter fundament, sidefylling og beskyttelseslag.
- Overdekning: avstand fra rørets topp til terrengnivå/ferdig vei. Normalt 600mm.
- OPI-kanal til BULK i GS08 går kun fra profil ca. 30 til 100. OPI-kanal prosjekteres av BULK.
- Se tegning Z-30-02 for OPI-kanal snitt i vei 60020.
- Fundament t=150mm, over og under ledning.
- I ledningssonen for kabler direkte forlagt brukes det kabelsand FK 0/4mm. Det benyttes masser med FK 8-16mm der det er forlagt rør.
- Overdekning består av masser med største kornstørrelse FK 200.
- Avstand mellom kabler er min. 70 mm. Avstand mellom rør til kabler og rør til rør er 100 mm. Avstand til ytterkant av ledningssone er 100 mm.

Rev.	Dato	Beskrivelse	Utarbeidet	Fagkontroll	Godkjent
H03	2026-10-16	For utførelse på anlegg	OeBjoe	JonSch	LarAam
F02	2026-05-29	For anskaffelse	OeBjoe	JonSch	LarAam
D01	2026-04-24	For godkjennelse hos oppdragsgiver	OeBjoe	JonSch	LarAam

Dette dokumentet er utarbeidet av Norconsult som del av det oppdraget som fremgår nedenfor. Opphavsretten tilhører Norconsult. Dokumentet må bare benyttes til det formål som oppdragsavtalen beskriver, og må ikke kopieres eller gjøres tilgjengelig på annen måte eller i større utstrekning enn formålet tilsier.

Vennesla kommune

Målestokk (gjelder A1): 1:10

Rørtrase Smååsane-Støleheia
RIE
Grøftesnitt

Norconsult	Oppdragsnummer	Tegningsnummer	Revisjon
	52505035	RIE-E-40-02	H03

"X:\nor\oppdrag\Kristiansand\525\05\52505035\BIM\Elektrikk\Modell\E-40-01_RIE.dwg - OeBjoe - Utskriftsdato: 2026-10-09, 14:23:26 - LAYOUT = E-40-02"