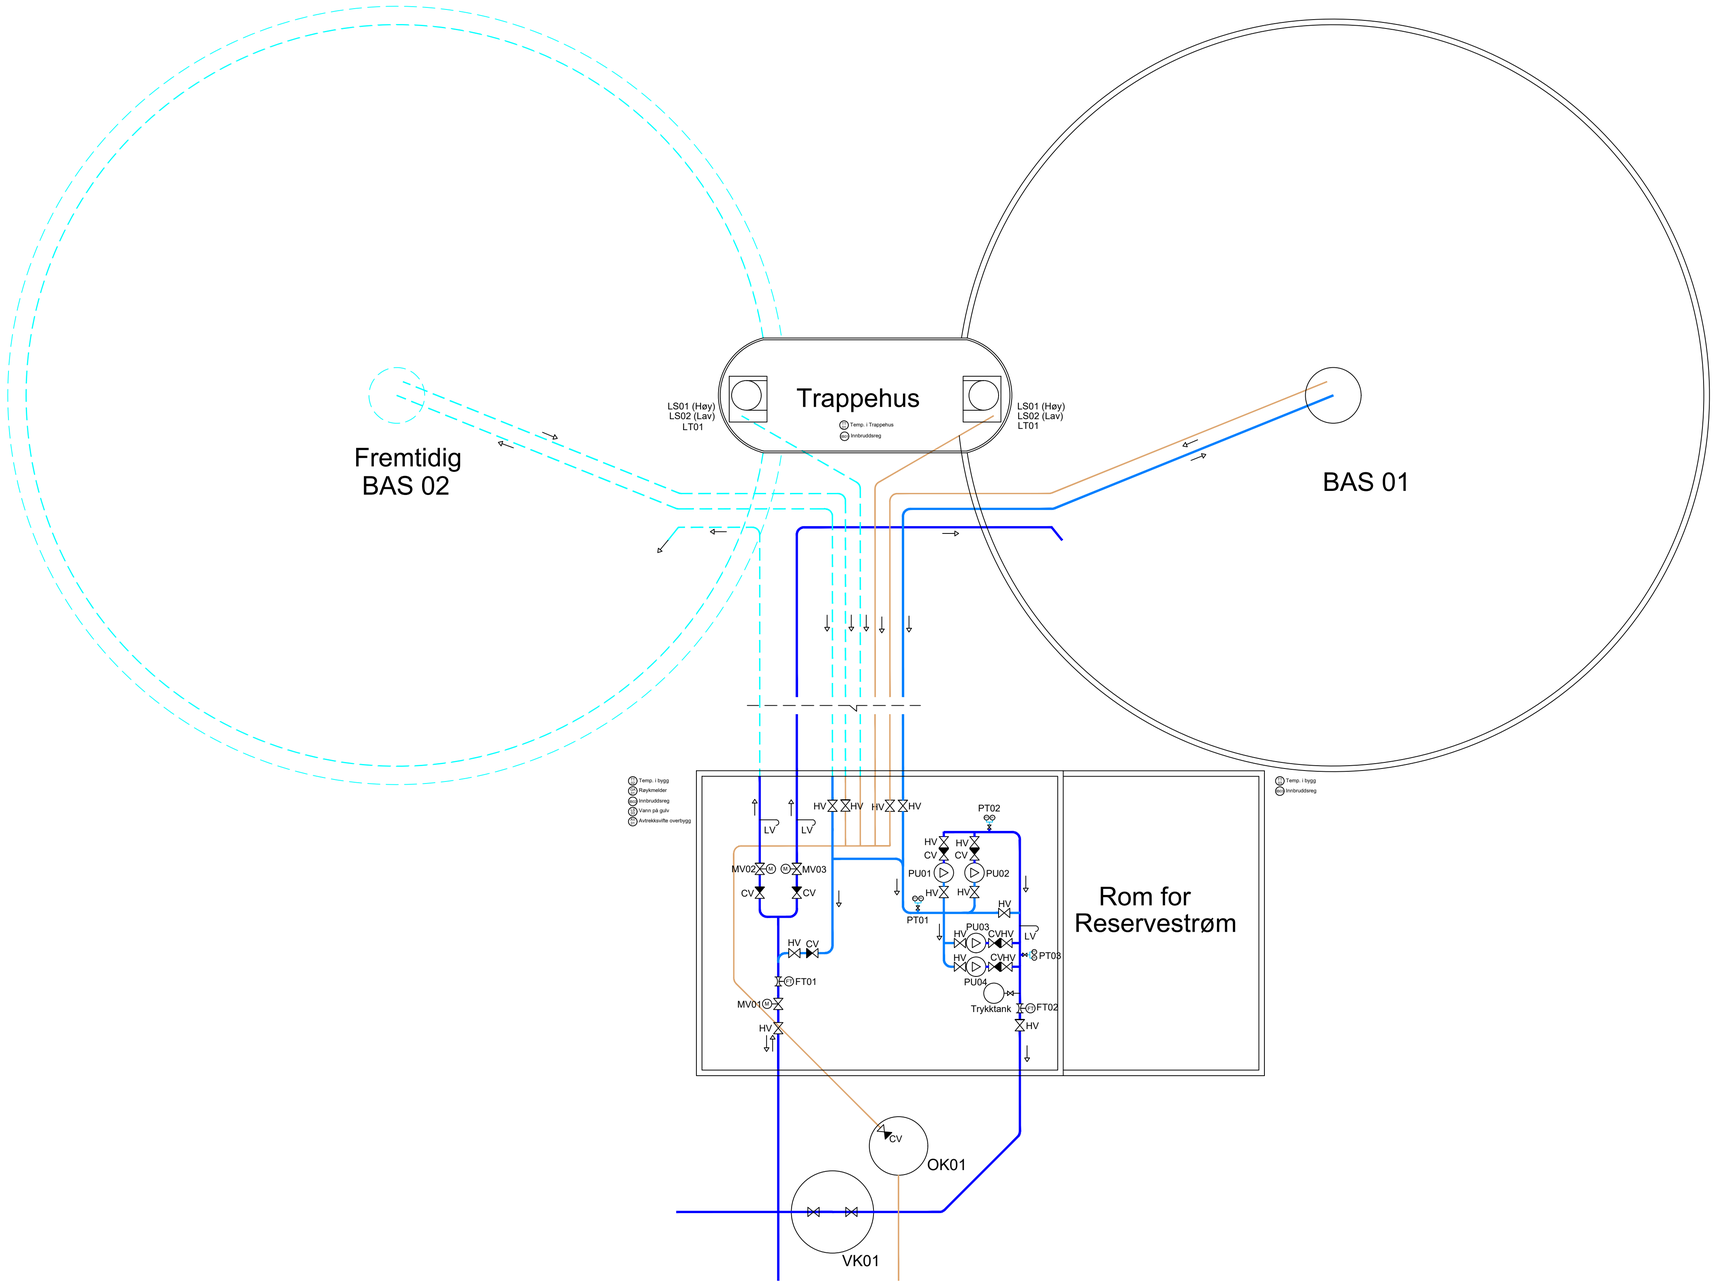


Tegnforklaring

- TT Temp. i bygg
- GA Røykmelder
- IB Innbruddsreg
- LS Nivåbryter
- LT Nivåtransmitter
- PT Trykktransmitter
- PI Måleinstrument
- PSL Pressostat lavt trykk
- PSH Pressostat Høyt trykk
- FT Vannmåler
- M El. Styrt ventil
- Avstengningsventil
- Mengdereguleringsventil
- Tilb. ventil
- Trykkreduksjonsventil
- To-veis lufteventi

Henvisninger

RIVA-B-60-01 Plan og snitt
RIVA-Z-60-01 Plantegning ventilkammer
RIVA-Z-60-02 Plantegning rørføring bassenger
RIVA-Z-60-03 Snittegning ventilkamer
RIVA-Z-60-04 Snittegning rørfæring basseng

Rev.	Dato	Beskrivelse	Utarbeidet	Fagkontroll	Godkjent
F03	2026-10-30	For anskaffelse	JoaLid	KjeLar	LarAam
F02	2026-05-29	For anskaffelse	KjeLar	KRO	LarAam
D01	2026-04-24	For godkjennelse hos oppdragsgiver	KjeLar	JoaLid	LarAam

Dette dokumentet er utarbeidet av Norconsult som del av det oppdraget som fremgår nedenfor. Opphavsretten tilhører Norconsult. Dokumentet må bare benyttes til det formål som oppdragsavtalen beskriver, og må ikke kopieres eller gjøres tilgjengelig på annen måte eller i større utstrekning enn formålet tilsier.

Vennesla kommune

Målestokk (gjelder A1): Ikke MS

Rørtrase Smååsane-Støleheia
VA Prosess
HB02 Høydebasseng
Flytskjema

Norconsult

Oppdragsnummer	Tegningsnummer	Revisjon
52505035	RIVA-P-60-01	F03

"X:\nor\oppdrag\Kristiansand\525\05\52505035\BIM\Maskin_prosess\Sheets\\52505035-RIVA-X-XX_Flytskjema.dwg - JoaLid - Utskriftsdato: 2026-10-30, 12:30:40 - LAYOUT = RIVA-P-60-01 - XREF = høydebasseng"