
Ventilhus, trappetårn og basseng er prinsippskisser for å vise mulig utforming. Endelig utforming og avstand mellom ventilhus og trappetårn avklares i samarbeid med byggherre og tilstøtende entrepriser.

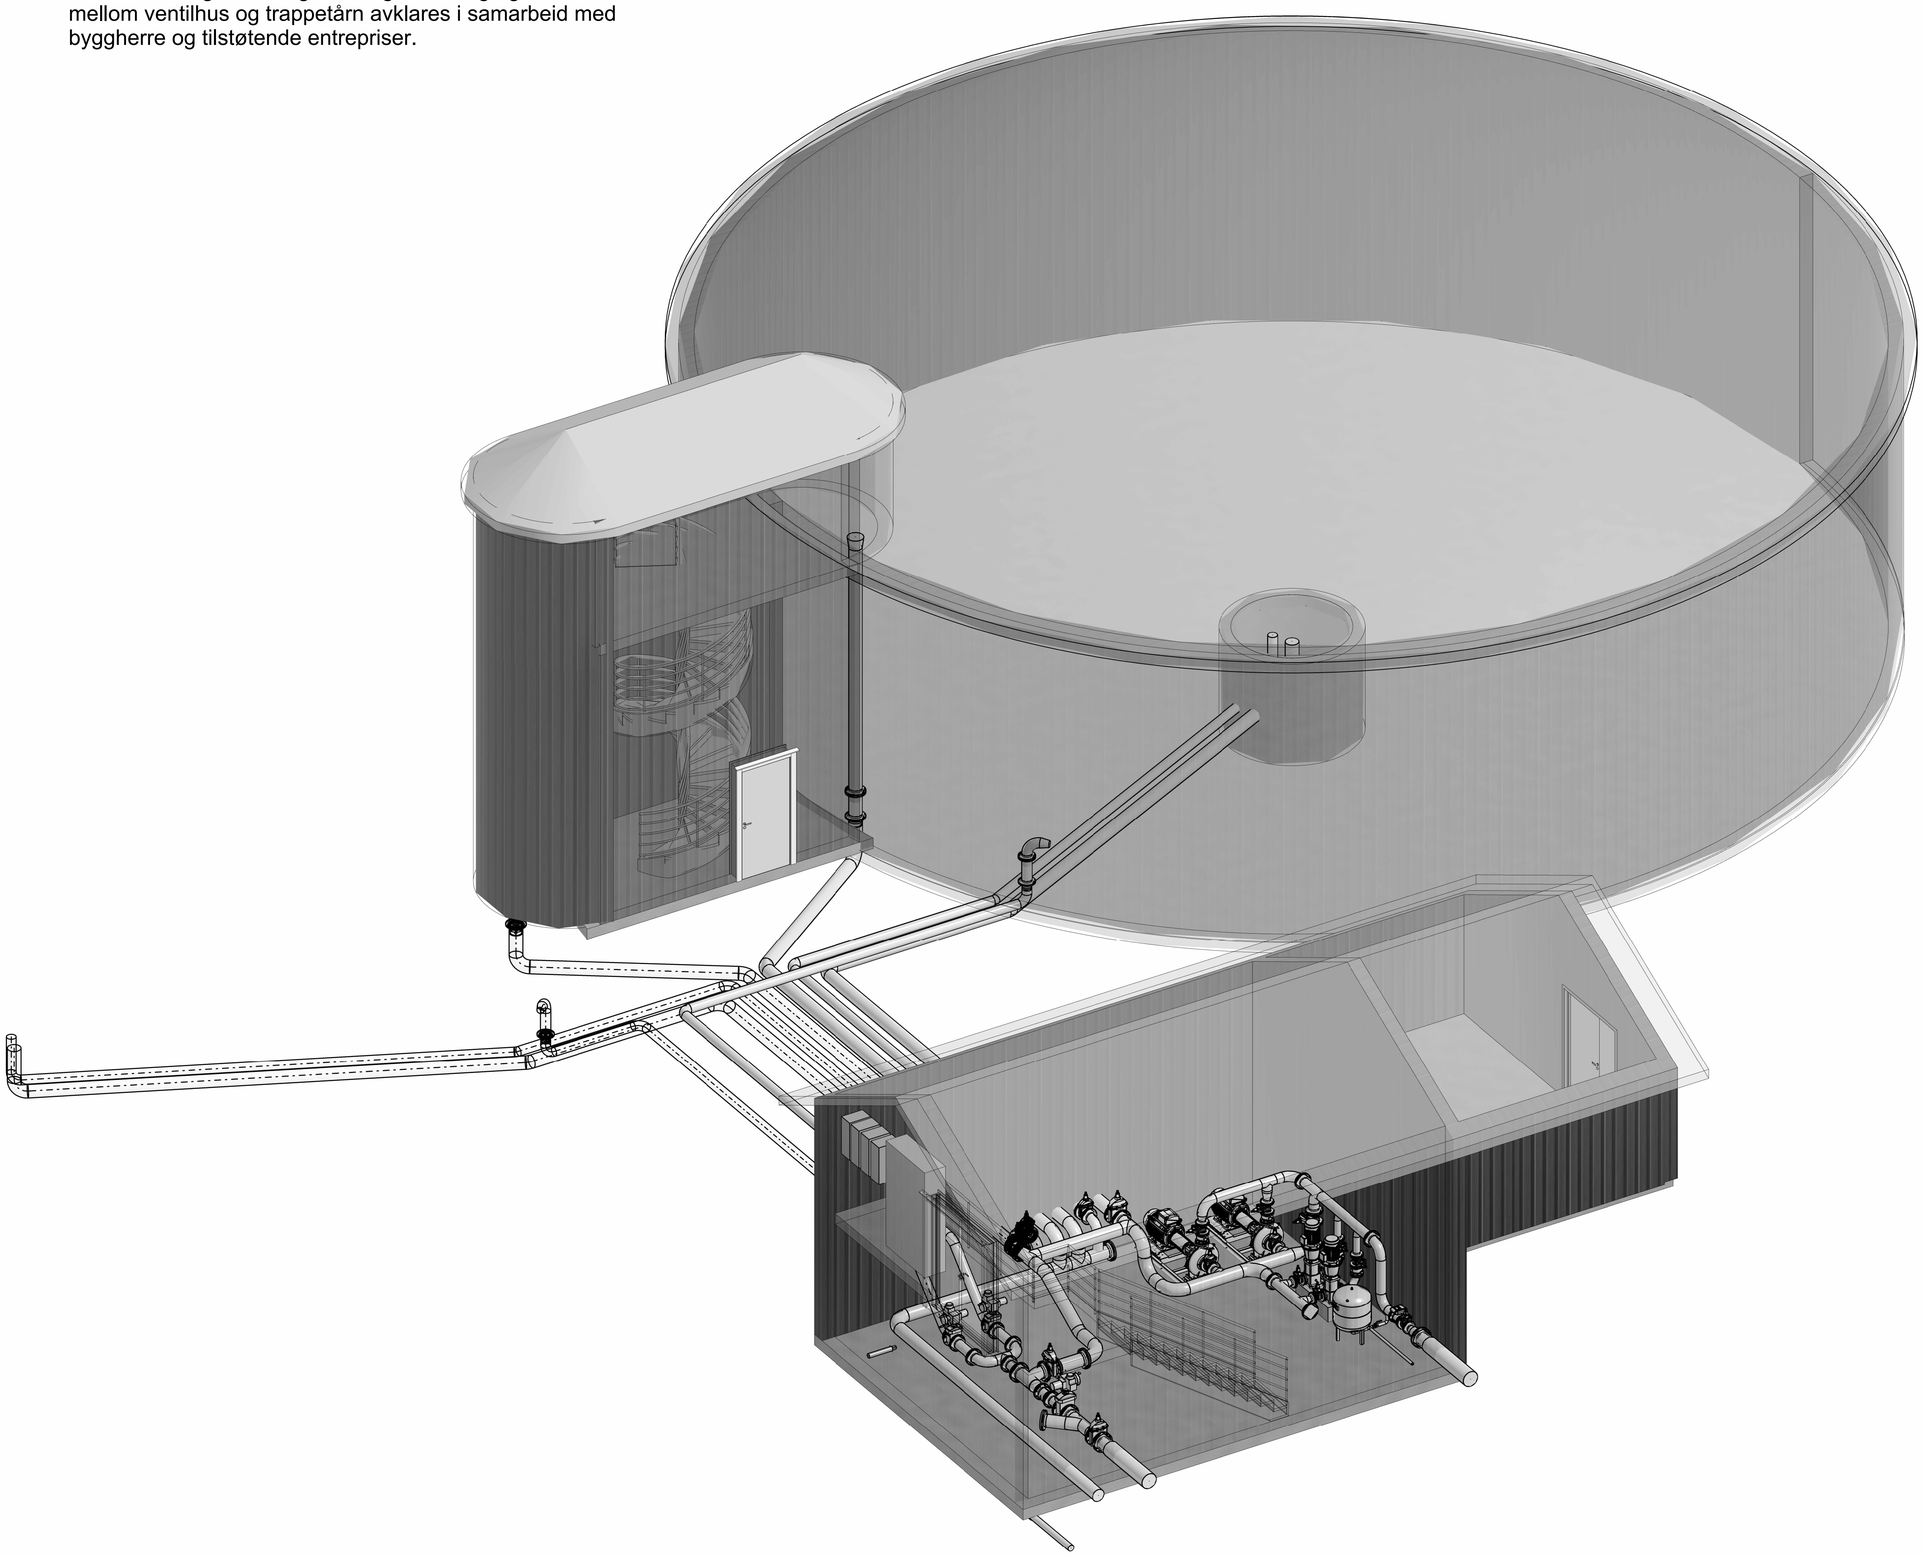

Forklaringer

Rørføring for fremtidig venstre basseng

Rørføring for gjeldende høyre basseng

Anvisninger

Henvisninger

RIVA-Z-60-01 Plan ventilkammer
RIVA-Z-60-02 Plantegning rørføring bassenger
RIVA-Z-60-03 Snittegning ventilkammer
RIVA-Z-60-04 Snittegning rørføring bassenger
RIVA-Z-10-01 VA Situasjonsplan
RIVA-Z-20-33 Plan og profil 60020 PEL 400-500
RIVA-Z-30-28 Detaljtegning Vannkum V31
RIVA-Z-30-40 Typetegning Spillvann Ø400 minikum
RIVA-Z-30-60 Detaljtegning Overvannskum O30
RIVA-B-60-01 Ventilhus byggteknisk tegning
RIVA-P-60-01 Flytskjema høydebasseng
Kravspesifikasjon Høydebasseng
Funksjonsbeskrivelse Høydebasseng

Rev.	Dato	Beskrivelse	Utarbeidet	Fagkontroll	Godkjent
F02	2026-05-29	For anskaffelse	JOALID	KJELAR	LARAAM
D01	2026-04-24	For godkjennelse hos oppdragsgiver	JOALID	KJELAR	LARAAM

Dette dokumentet er utarbeidet av Norconsult som del av det oppdraget som fremgår nedenfor. Opphavsretten tilhører Norconsult. Dokumentet må bare benyttes til det formål som oppdragsavtalen beskriver, og må ikke kopieres eller gjøres tilgjengelig på annen måte eller i større utstrekning enn formålet tilsier.

Vennesla Kommune

Målestokk (gjelder A1)

Rørtrase Smååsane-Støleheia
VA Prosess
Perspektivtegning
Prinsipptegning høydebasseng

Norconsult

Oppdragsnummer	Tegningsnummer	Revisjon
52505035	RIVA-Z-60-05	F02