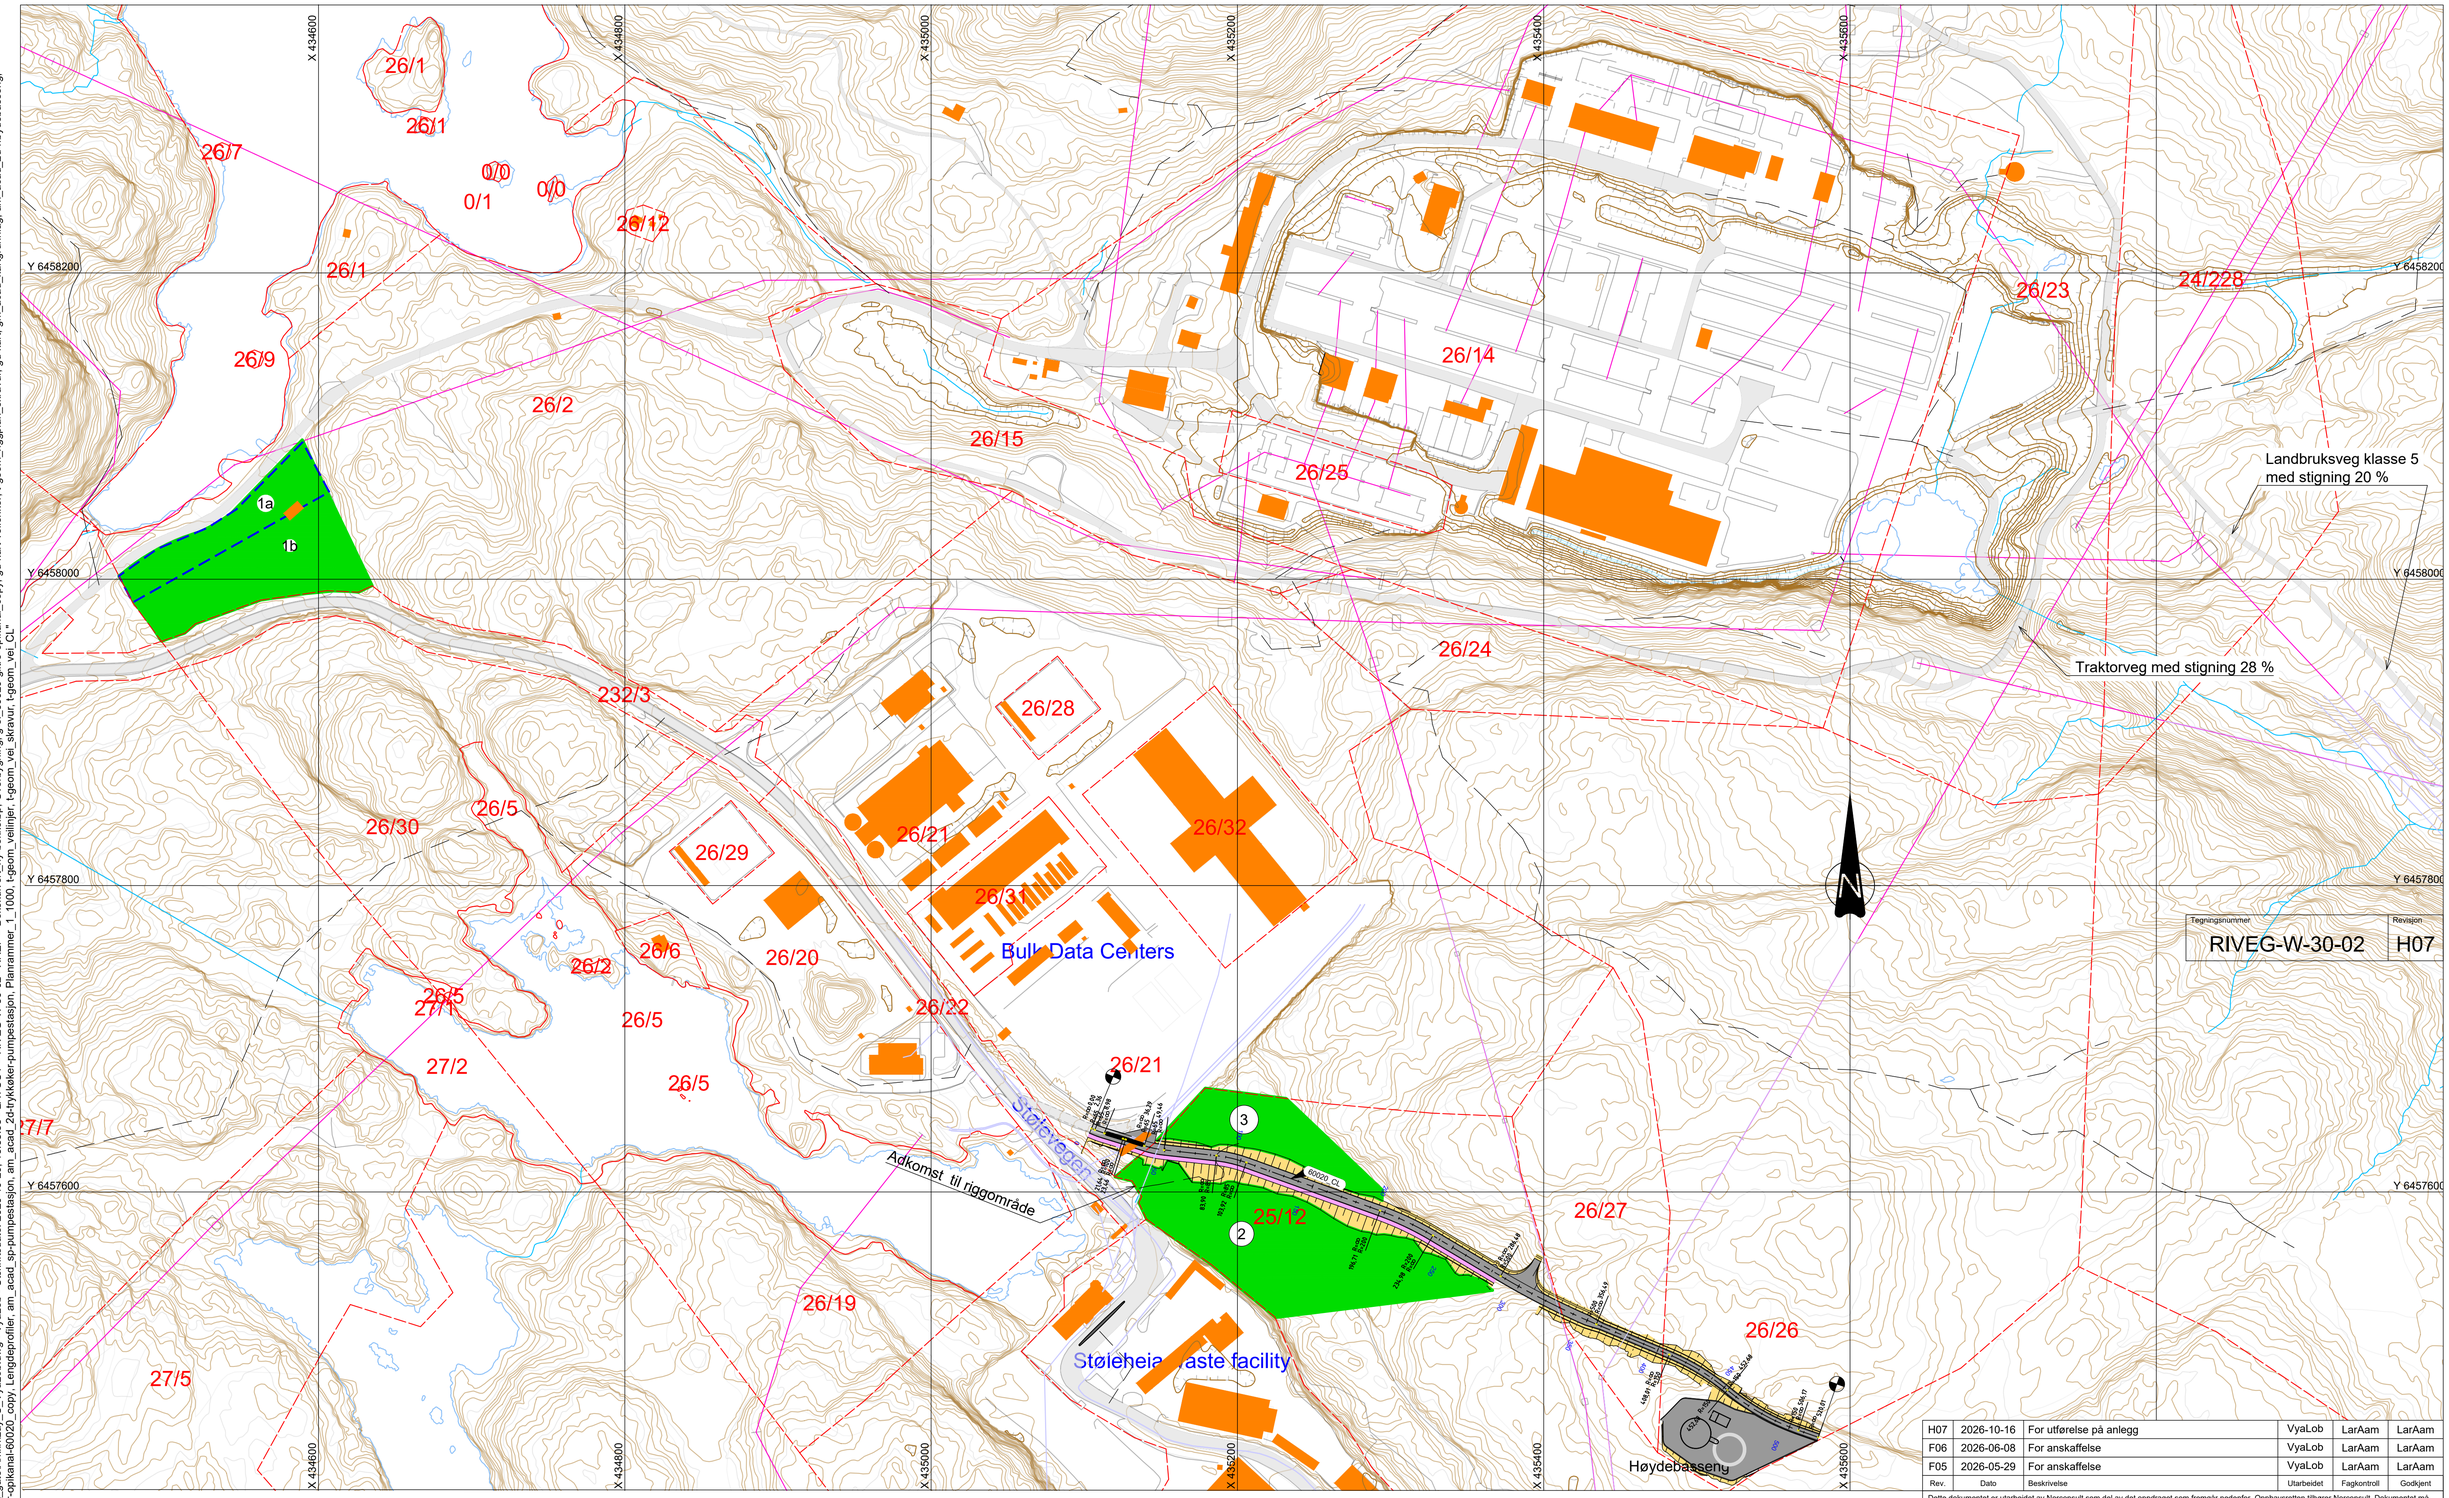


Tegningsnummer	Revisjon
RIVEG-W-30-02	H07

Rev.	Dato	Beskrivelse	Utarbeidet	Fagkontroll	Godkjent
H07	2026-10-16	For utførelse på anlegg	VyaLob	LarAam	LarAam
F06	2026-06-08	For anskaffelse	VyaLob	LarAam	LarAam
F05	2026-05-29	For anskaffelse	VyaLob	LarAam	LarAam

FORKLARINGER

EKSISTERENDE
- Eiendomsgrense
- Høydekurve
- Eksisterende vei
- 23/XX Gnr/bnr
- Høyspentkabler
- Eksisterende sti
- Eksisterende bekk
- Masteomriss med luftstrekk
- Eks.bygning

PROSJEKTERT
- Kjørevei
- Skråningsutslag
- Rigg- og driftsområde
- Begrenses av ny høyspentledning som bygges av Statnett

MERKNADER

0000 Henvisning til veilinje

Entreprisegrense

HENVISNING

1. Se W-20-11 Plan og profil veg 60020
2. Se E-90-01 For RIE plantegning

Dette dokumentet er utarbeidet av Norconsult som del av det oppdraget som fremgår nedenfor. Opphavsretten tilhører Norconsult. Dokumentet må bare benyttes til det formål som oppdragsavtalen beskriver, og må ikke kopieres eller gjøres tilgjengelig på annen måte eller i større utstrekning enn formålet tilsier.

Vennesla kommune

Målestokk (gjelder A1): 1:2000

Rørtrase Smååsane-Støleheia
Riggområder Støleheia

Norconsult	Oppdragsnummer	Tegningsnummer	Revisjon
	52505035	RIVEG-W-30-02	H07

"X:\nor\oppdrag\Kristiansand\525\05\52505035\BIM\Veg_gate\Arkfil\Lay: C_VyaLob.dwg - VyaLob - Utskriftsdato: 2026-10-20, 13:38:58 - LAYOUT = RIVEG-W-30-02 - XREF = Bokstulvert_ny-bekkelop, Overbygning, g-el_60020-glitte-opikanal_copy, gd-kart-veilenker, t-geom_riggplan_skravur, gd-kart, gm_acad_kartgrunnlag, am_acad_2d-høydebasseng, t-kart_kabelgrunnlag_geomatikk, gm_acad_ø600varierer-opikanal-60020_copy, Lengdeprofiler, am_acad_sp-pumpestasjon, am_acad_2d-trykkkøkker-pumpestasjon, Planrammer_1_1000, t-geom_veilinjer, t-geom_vei_skravur, t-geom_vei_C/L"

Rigg- og driftsområde liste				Rigg- og driftsområde, ca m^2
Areal nr	Gnr/Bnr	Hjemmelshaver	Adresse	
1a	26/2	N01 REAL ESTATE AS	Stølevegen 39, 4715 Øvrebø	3509
1b	26/2	N01 REAL ESTATE AS	Stølevegen 39, 4715 Øvrebø	6417
2	25/12	AVFALL SØR EIENDOM AS	Kjøita 18, 4630 Kristiansand S	11298
3	25/12	AVFALL SØR EIENDOM AS	Kjøita 18, 4630 Kristiansand S	3979

Rigg- og driftsområde liste				Rigg- og driftsområde, ca m^2
Areal nr	Gnr/Bnr	Hjemmelshaver	Adresse	

Tegningsnummer	Revisjon
RIVEG-W-30-02 (1)	H07

Rev.	Dato	Beskrivelse	Utarbeidet	Fagkontroll	Godkjent
H07	2026-10-16	For utførelse på anlegg	VyaLob	LarAam	LarAam
F06	2026-06-08	For anskaffelse	VyaLob	LarAam	LarAam
F05	2026-05-29	For anskaffelse	VyaLob	LarAam	LarAam

Dette dokumentet er utarbeidet av Norconsult som del av det oppdraget som fremgår nedenfor. Opphavsretten tilhører Norconsult. Dokumentet må bare benyttes til det formål som oppdragsavtalen beskriver, og må ikke kopieres eller gjøres tilgjengelig på annen måte eller i større utstrekning enn formålet tilsier.

Vennesla kommune

Målestokk (gjelder A1)

Rørtrase Smååsane-Støleheia
Riggplan Støleheia
Riggområder Støleheia liste

Norconsult

Oppdragsnummer	Tegningsnummer	Revisjon
52505035	RIVEG-W-30-02 (1)	H07