


60020

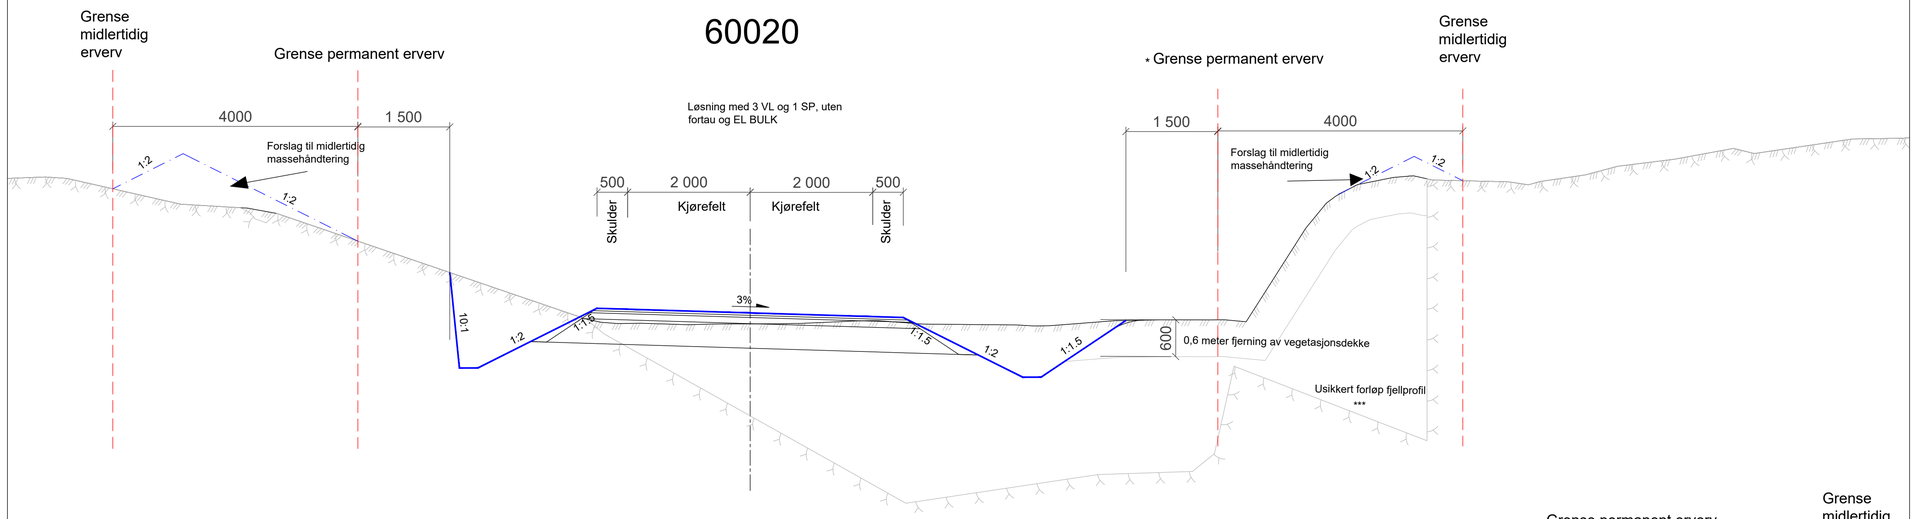

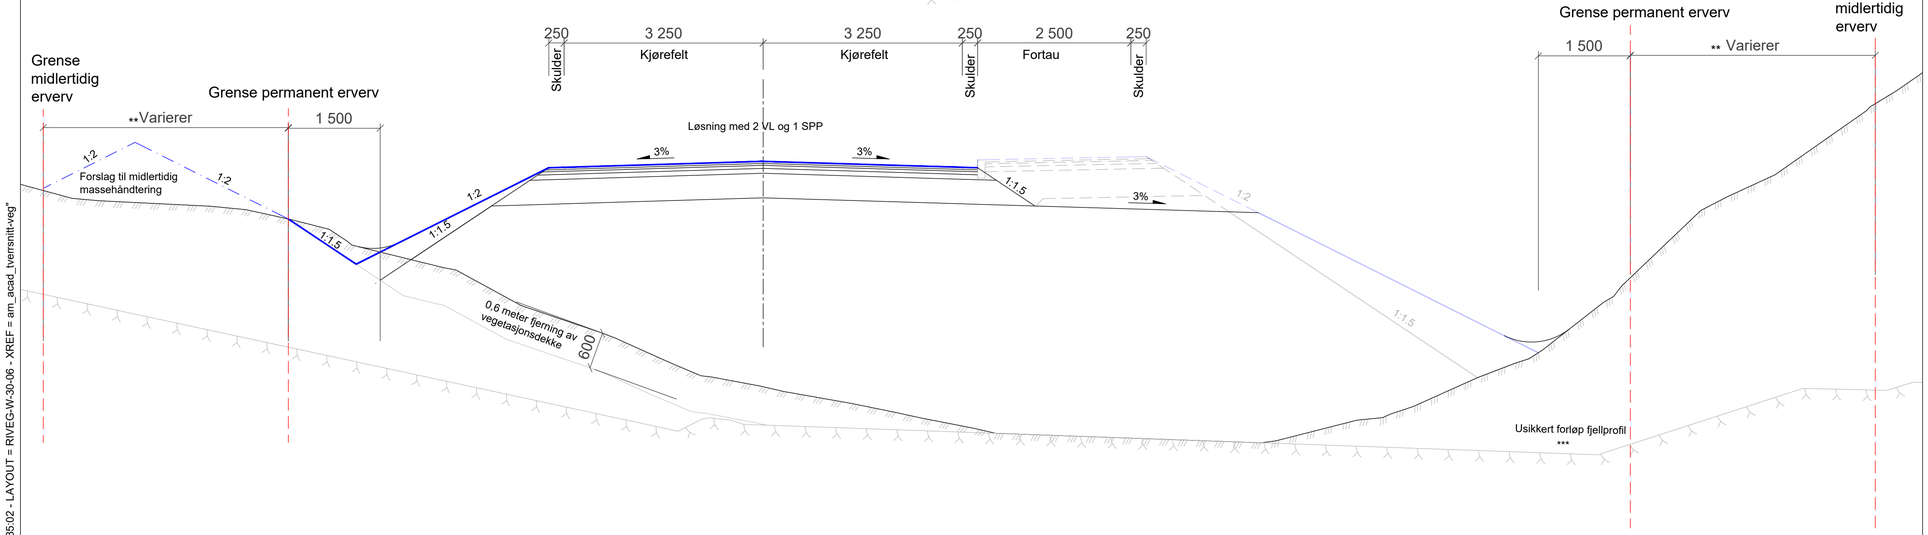

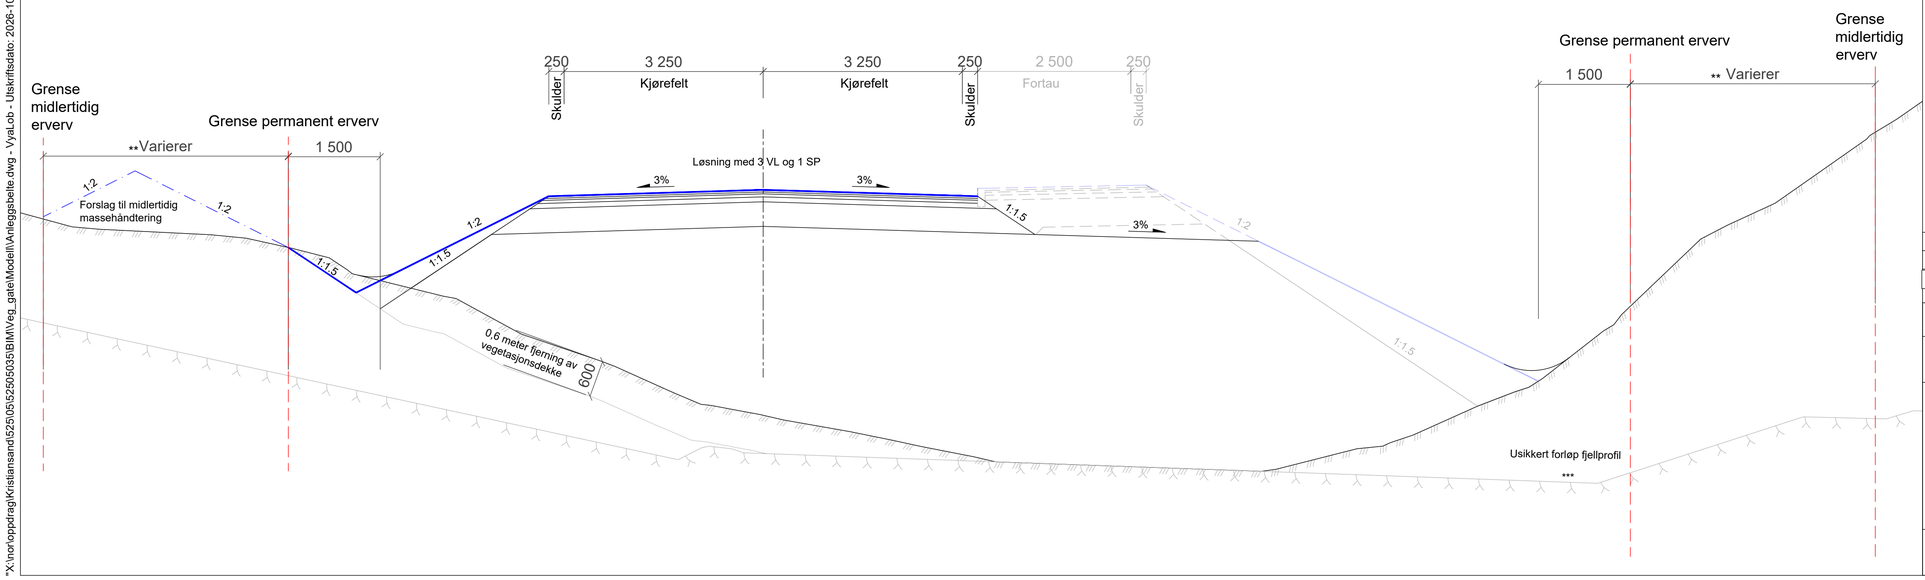

FORKLARINGER

- Senterlinje.
- Grenser for erverv
- Forslag for midlertidig massehåndtering.
- Linje som viser fjerning av 0.6 meter med terreng
- Bygges senere

HENVISNINGER

1. -Se tegning W-10-03 for Grunnerverv for linje 60020 Støleheia
2. -Se tegning Z-30-02 VA Typetegning 60020 Normalprofil veg og grøft

Merknader

* For øverste snitt gjelder de faste grensene for erverv frem til høydebasseng. Ved høydebassenget varierer permanent erverv.

** For nederste snitt varierer bredden på midlertidig erverv utover vanlig grense på 4 meter.

*** Usikkert forløp fjellprofil

Rev.	Dato	Beskrivelse	Utarbeidet	Fagkontroll	Godkjent
H03	2026-10-16	For utførelse på montasjested	VyaLob	LarAam	LarAam
F02	2026-05-29	For anskaffelse	VyaLob	LarAam	LarAam
D01	2026-04-24	For godkjennelse hos oppdragsgiver	ThoRug	LarAam	LarAam

Dette dokumentet er utarbeidet av Norconsult som del av det oppdraget som fremgår nedenfor. Opphavsretten tilhører Norconsult. Dokumentet må bare benyttes til det formål som oppdragsavtalen beskriver, og må ikke kopieres eller gjøres tilgjengelig på annen måte eller i større utstrekning enn formålet tilsier.

Vennesla kommune

Målestokk (gjelder A1): 1:50

Rørtrase Smååsane-Støleheia
Veg og gate
Normalprofil
Anleggsbelte
Veg 60020

Norconsult	Oppdragsnummer	Tegningsnummer	Revisjon
	52505035	RIVEG-W-30-06	H03

"X:\nor\oppdrag\Kristiansand\525\05\52505035\BIM\Veg_gate\Modell\Anleggsbelte.dwg - VyaLob - Utskriftsdato: 2026-10-20, 10:35:02 - LAYOUT = RIVEG-W-30-06 - XREF = am_acad_tverrsnitt+veg"