
MERK:
Ikke alle ledninger og kummer fremkommer på situasjonsplan. Kun hovedføringene.
For flere detaljer, se plan og profiltegninger.

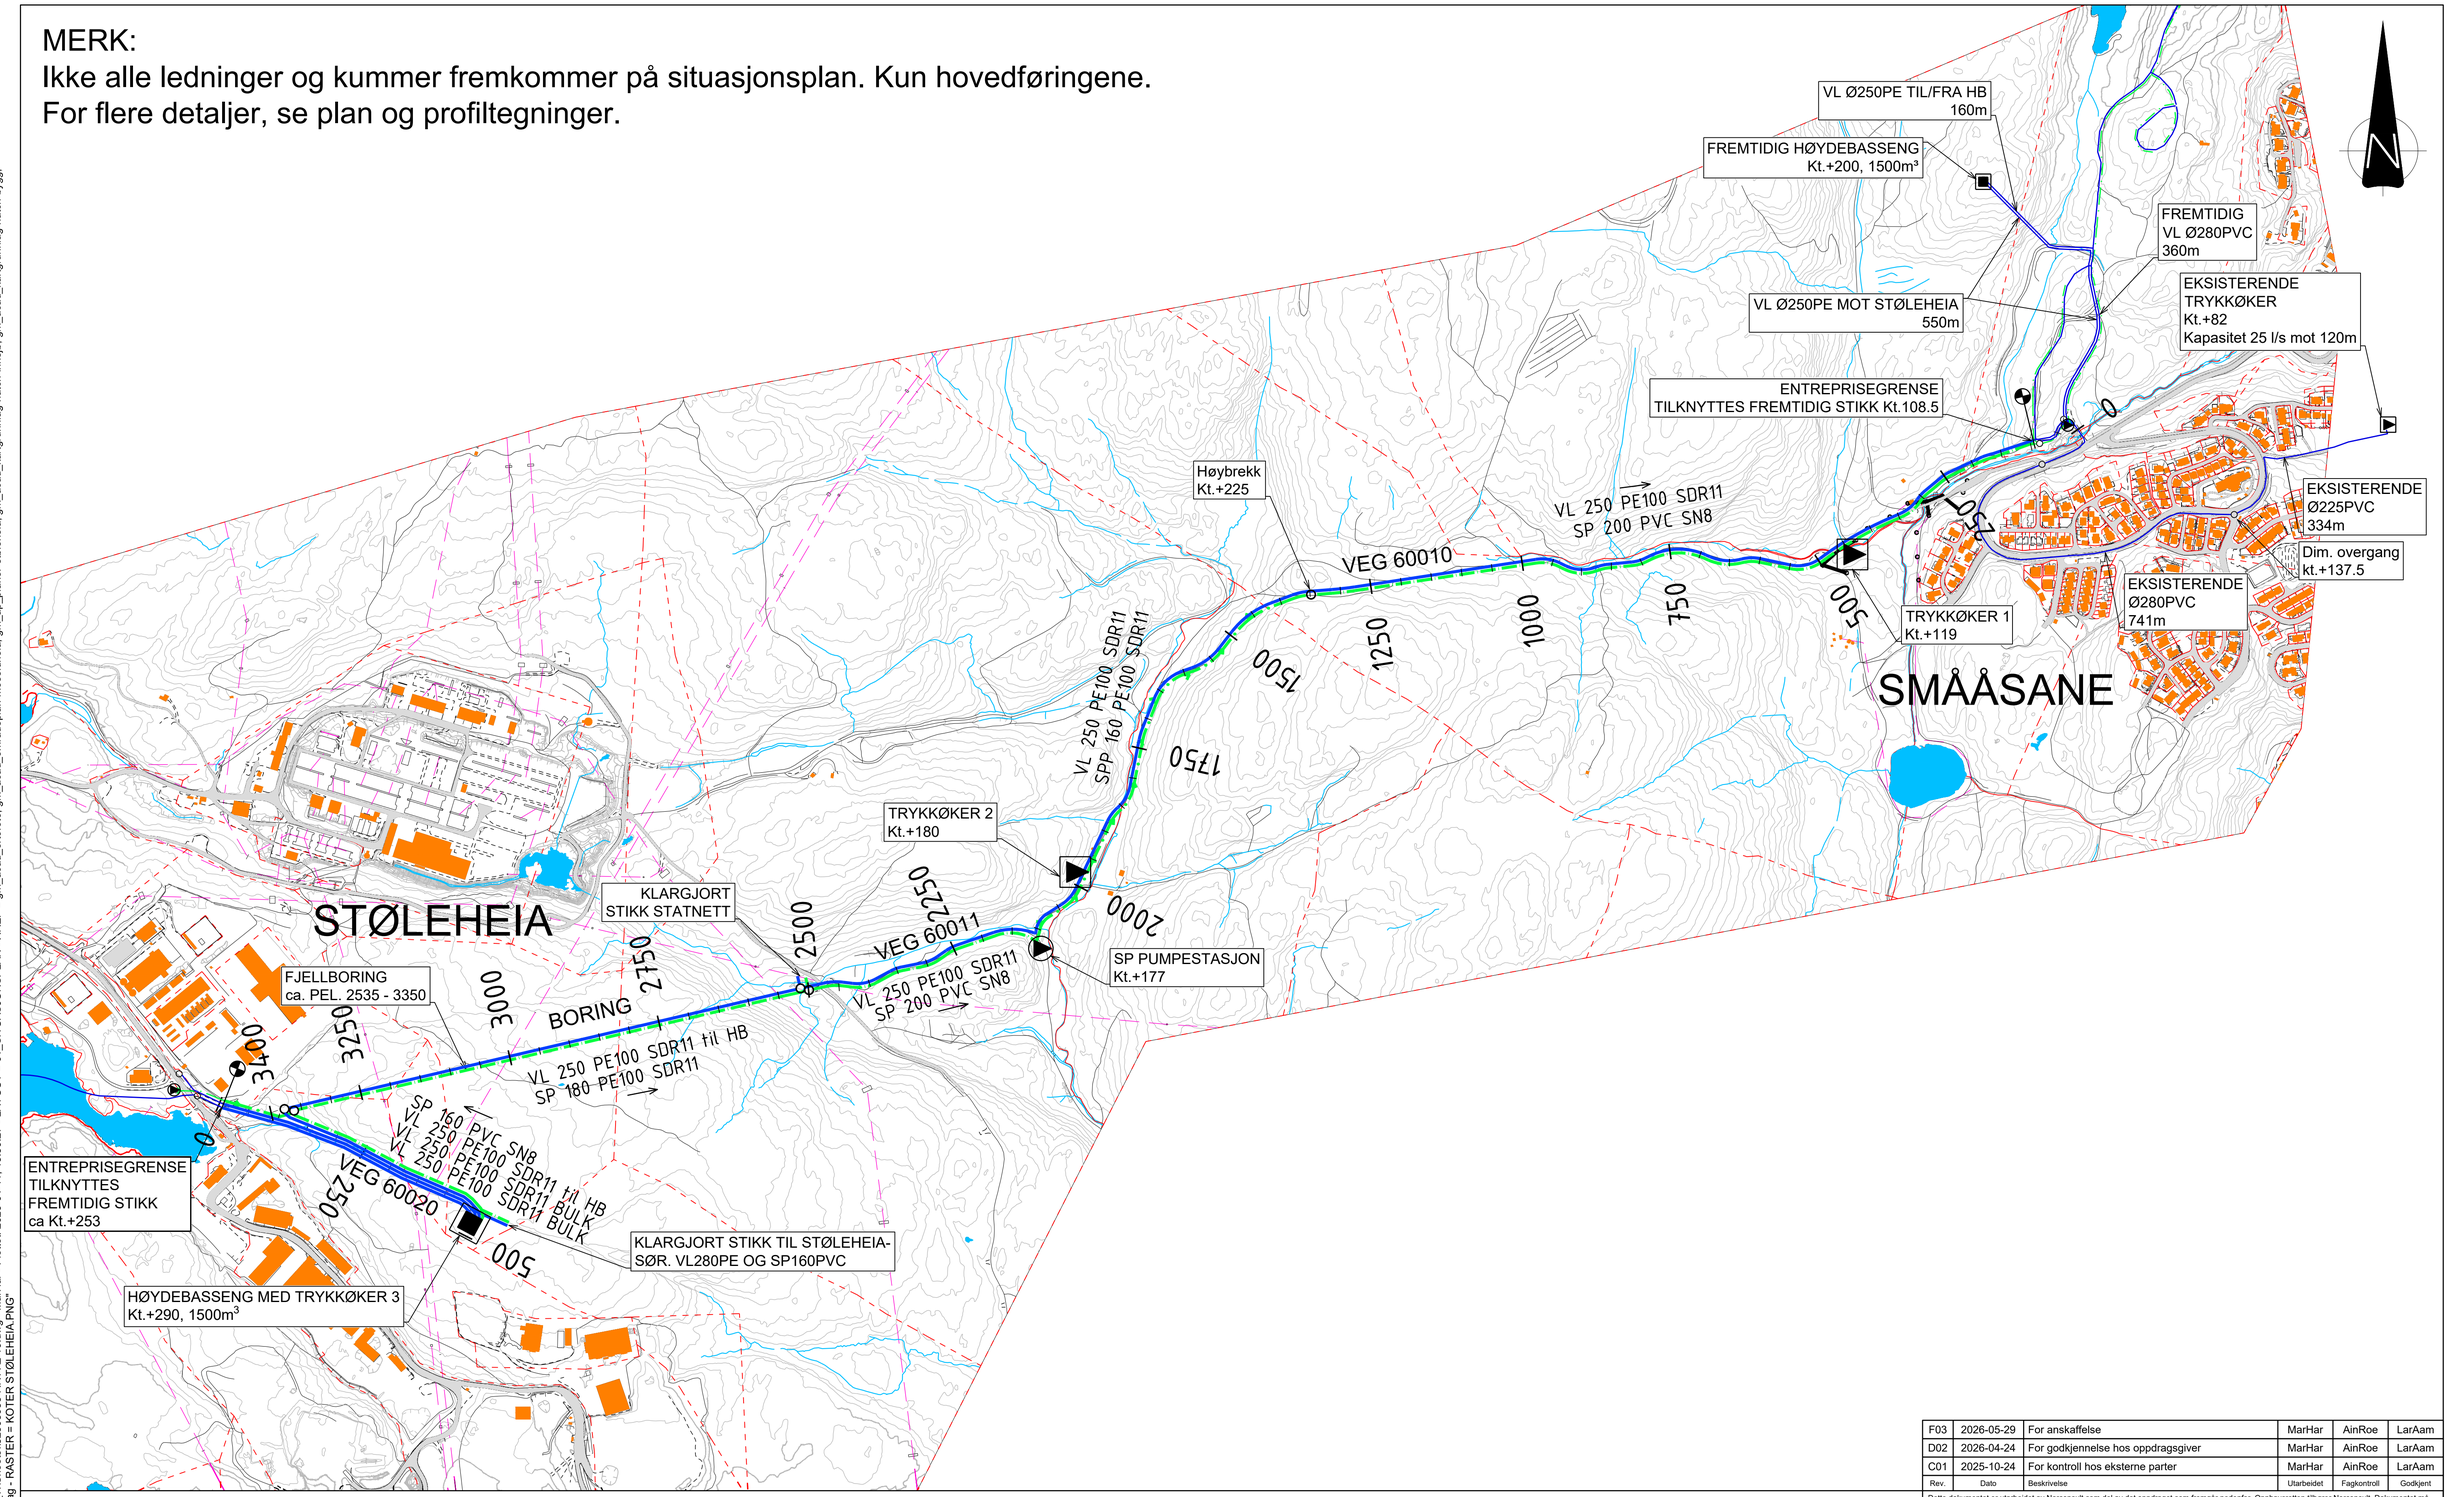

TEGNFORKLARING

	PLANLAGT	EKS./ANNEN ENTREPRISE
VANNLEDNING		
SPILLVANNSLEDNING		
SPILLVANN TRYKKLEDN.		
Fallpil		
KUM		
HØYDEBASSENG		

	PLANLAGT	EKS./ANNEN ENTREPRISE
LEDNING LUFTLINJE		
TRYKKØKNINGSSTASJON		
EIENDOMSGRENSE		
SPILLVANN PUMPESTASJON		
ELV / BEKK		
INNSJØ		

HENVISNINGER

- Z-20-01 Plan og profil 60010 PEL 0-275
- Z-20-02 Plan og profil 60010 PEL 275-550
- Z-20-03 Plan og profil 60010 PEL 550-775
- Z-20-04 Plan og profil 60010 PEL 775-1025
- Z-20-05 Plan og profil 60010 PEL 1025-1275
- Z-20-06 Plan og profil 60010 PEL 1275-1500
- Z-20-07 Plan og profil 60010 PEL 1500-1725
- Z-20-08 Plan og profil 60010 PEL 1725-2000
- Z-20-09 Plan og profil 60010-60011 PEL 2000-2275
- Z-20-10 Plan og profil 60011 PEL 2275-2550
- Z-20-20 Plan og profil Boring PEL 2550-3400
- Z-20-21 Plan og profil Boring PEL 3250-3400
- Z-20-30 Plan og profil 60020 PEL 0-175
- Z-20-31 Plan og profil 60020 Tilknytning mot kummer borehull
- Z-20-32 Plan og profil 60020 PEL 175-400
- Z-20-33 Plan og profil 60020 PEL 400-500

Rev.	Dato	Beskrivelse	Utarbeidet	Fagkontroll	Godkjent
F03	2026-05-29	For anskaffelse	MarHar	AinRoe	LarAam
D02	2026-04-24	For godkjennelse hos oppdragsgiver	MarHar	AinRoe	LarAam
C01	2025-10-24	For kontroll hos eksterne parter	MarHar	AinRoe	LarAam

Dette dokumentet er utarbeidet av Norconsult som del av det oppdraget som fremgår nedenfor. Opphavsretten tilhører Norconsult. Dokumentet må bare benyttes til det formål som oppdragsavtalen beskriver, og må ikke kopieres eller gjøres tilgjengelig på annen måte eller i større utstrekning enn formålet tilsier.

Vennesla kommune

Målestokk (gjelder A1): 1:5000

Rørtrase Smååsane-Støleheia
VA
Situasjonsplan

Norconsult

Oppdragsnummer	Tegningsnummer	Revisjon
52505035	RIVA-Z-10-01	F03

"X:\nor\oppdrag\Kristiansand\525\05\52505035\BIM\VA_TilSheets\\52505035-RIVA-Z-10.dwg - MarHar - Plottet: 2026-04-11, 13:30:27 - LAYOUT = 01_SITUASJONSPLAN - XREF = gm_acad_ortofoto, gm_acad_områdeplan-moseidheia, gm_ap_planer-støleheia, gm_acad_kartgrunnlag-hatch-innsjø, gm_acad_kartgrunnlag-hatch-bygg, gm_acad_kartgrunnlag-hatch-veg, gm_acad_kartgrunnlag - RASTER = KOTER STØLEHEIA.PNG"