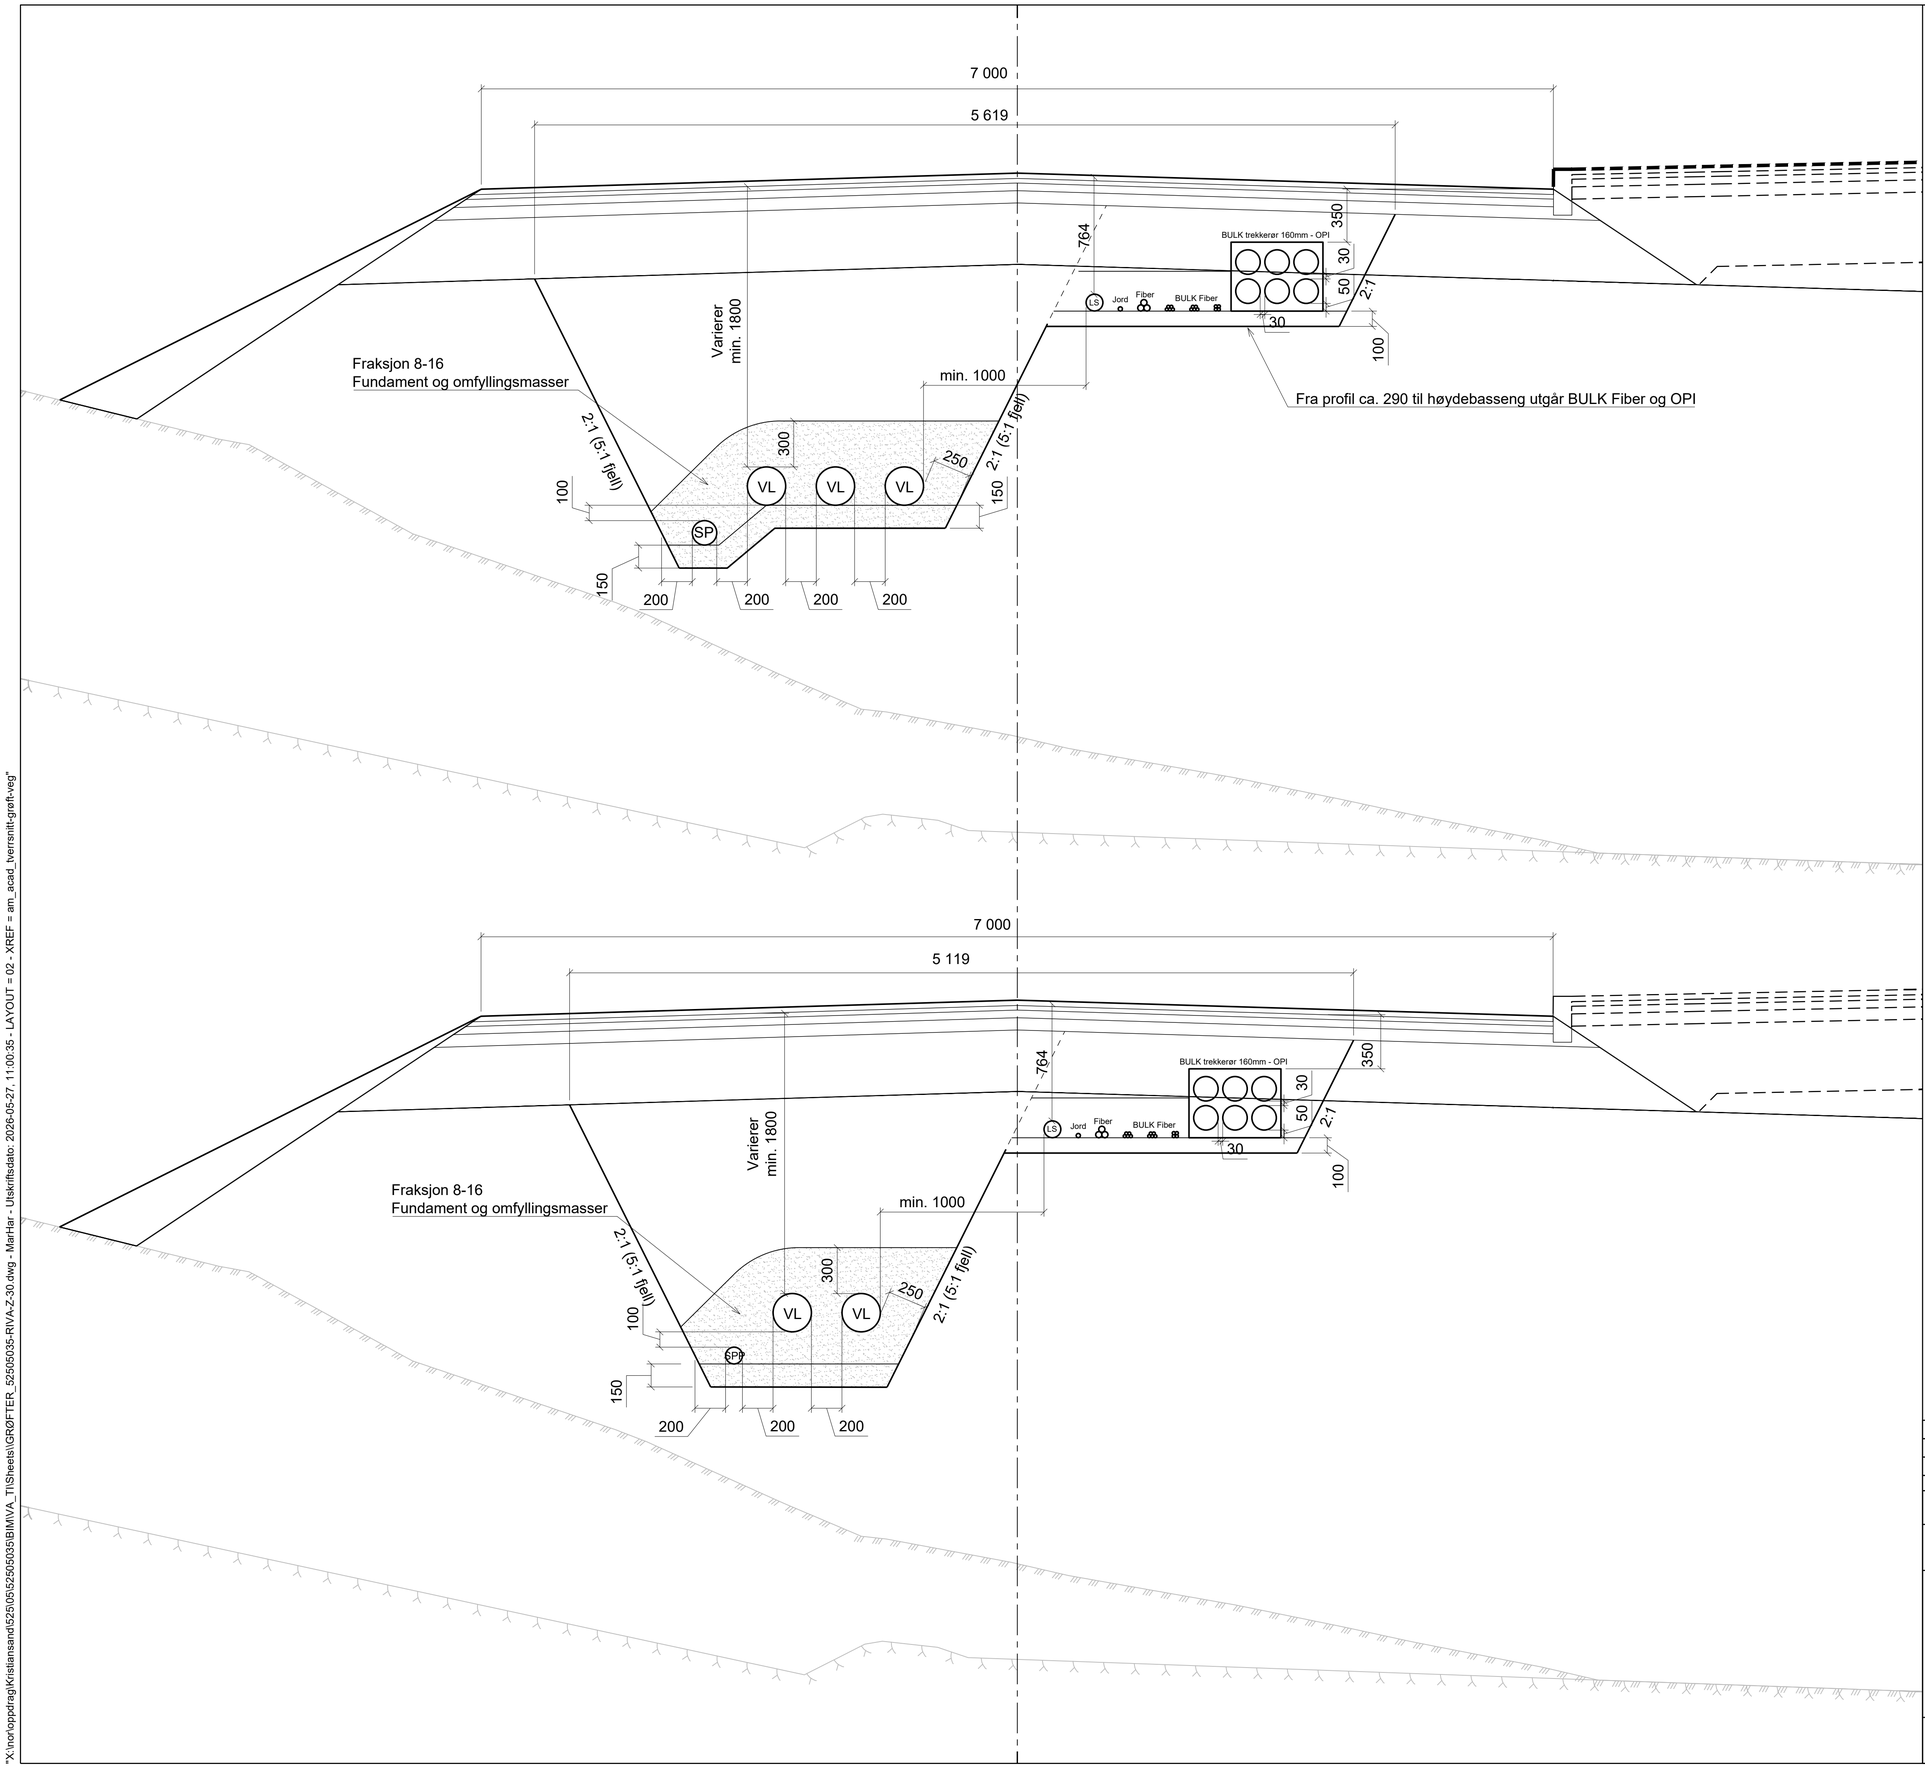


Bestemmelser:

- Grøfter iht. VA-norm
- Minimum 1,5 meter frostsikring VA i ubrøytet areal.
- Minimum 1,8 meter frostsikring VA i brøytet areal.
- Omfyllingsmasser og fundament for rør skal omsluttes fullstendig av fiberduk klasse 3.

Henvisninger:

- Z-10-01 VA Situasjonsplan
- E-40-01 RIE Grøftesnitt
- W-30-06 Anleggsbelte Veg 60020

Rev.	Dato	Beskrivelse	Utarbeidet	Fagkontroll	Godkjent
F03	2026-05-29	For anskaffelse	MarHar	AinRoe	LarAam
D02	2026-04-24	For godkjennelse hos oppdragsgiver	MarHar	AinRoe	LarAam
C01	2025-10-24	For kontroll hos eksterne parter	MarHar	AinRoe	LarAam

Dette dokumentet er utarbeidet av Norconsult som del av det oppdraget som fremgår nedenfor. Opphavsretten tilhører Norconsult. Dokumentet må bare benyttes til det formål som oppdragsavtalen beskriver, og må ikke kopieres eller gjøres tilgjengelig på annen måte eller i større utstrekning enn formålet tilsier.

Vennesla kommune

Målestokk (gjelder A1): 1:20

Smååsane-Støleheia
VA
Typetegning
60020 Normalprofil veg og grøft

Norconsult	Oppdragsnummer	Tegningsnummer	Revisjon
	52505035	RIVA-Z-30-02	F03

"X:\nor\oppdrag\Kristiansand\525\05\52505035\BIM\VA_TilSheets\\GRØFTER_52505035-RIVA-Z-30.dwg - MarHar - Utskriftsdato: 2026-05-27, 11:00:35 - LAYOUT = 02 - XREF = am_acad_tverrsnitt-grøft-veg"