

Skala 1:20

DIMENSJONER BOKSKULVERT						
PEL. BOKSKULVERT VEG 60010	INNVENDIG BREDDE (B)	INNVENDIG HØYDE (H)	TOTAL LENGDE (L) KULVERT	HØYDE VINGEMUR (H_v)	BREDDE VINGEMUR (B_v)	FISKEFØRENDE BEKK
ca. 450	2000	1000	4000	1900	5135	JA
ca. 1850	2200	1000	8000	1900	5335	JA
ca. 2100	2400	1100	6000	2000	5535	JA

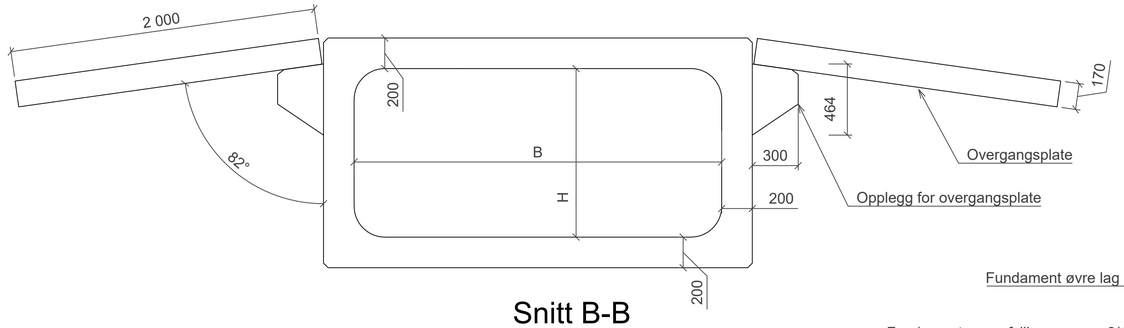


Snitt B-B

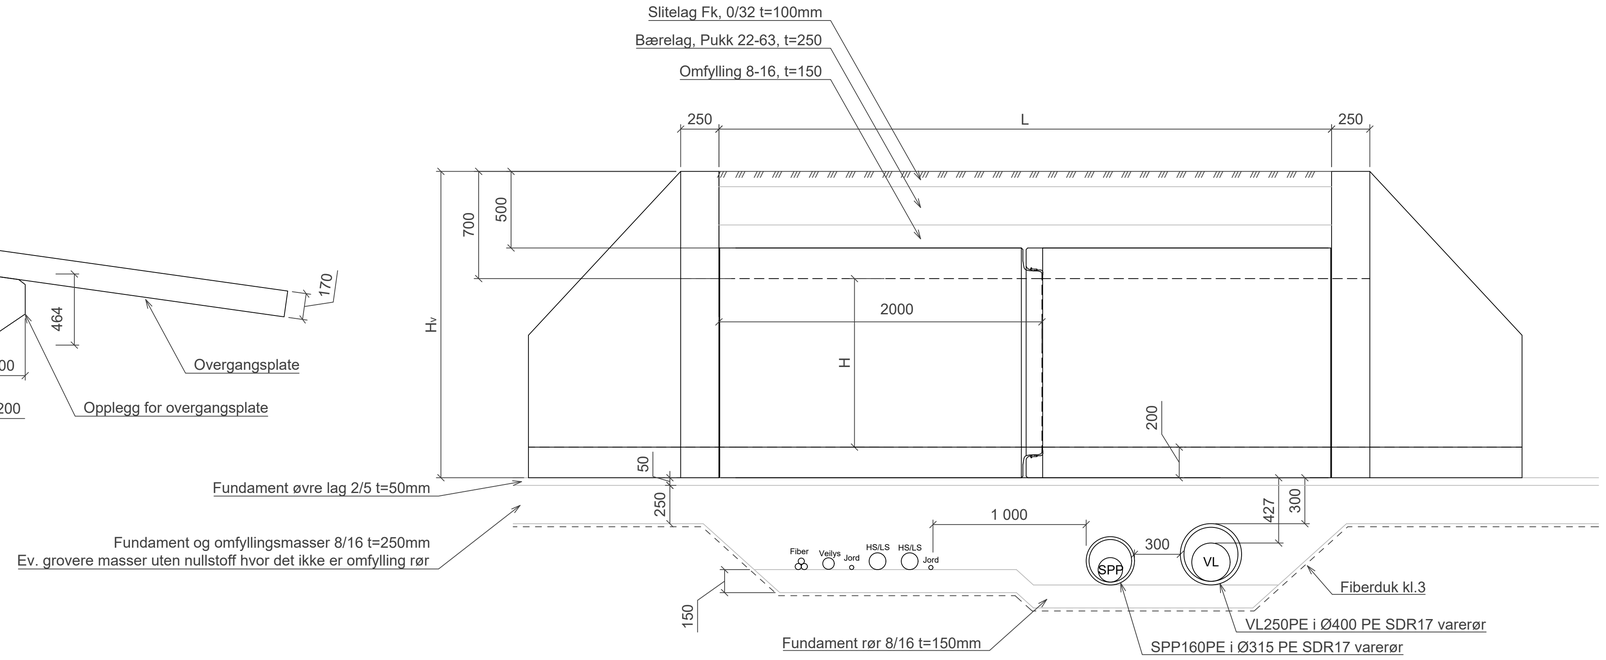

Snitt A-A

Skala 1:40

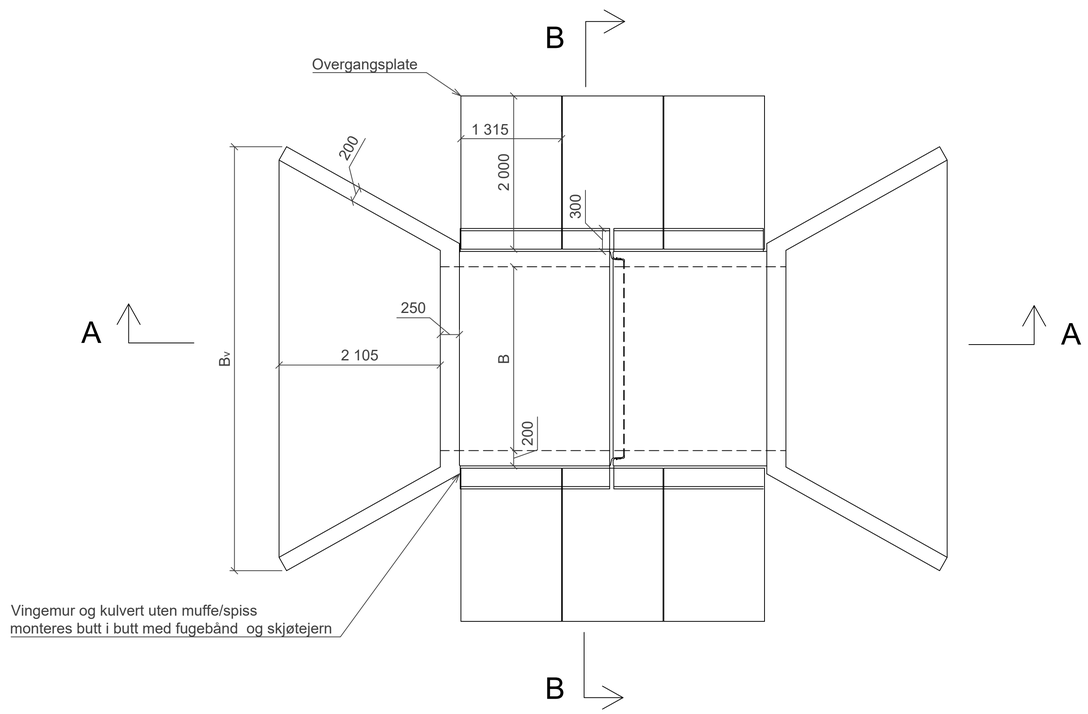

Plan - Prefabrikert Bokskulvert med vingemur

Bestemmelser:

- Utførelse skal være iht. leverandørens legge og monteringsanvisning for bokskulvert.
- Bokskulvert skal oppfylle tetthetskrav iht. NS 3121
- Bokskulvert skal dimensjoneres for jord- og trafikklaster tilsvarende betongrør ved 50 cm overdekning, iht. Statens vegvesen håndbok N200.
- Eksisterende bekkebunn skal måles inn før utførelse for verifisering av plassering og høyde bokskulvert.

Henvisninger:

- Z-30-63 Prinsippskisse Bokskulvert i fiskeførende bekker
- VA-NOT-BOKSKULVERT-01 Prosjekteringsnotat

Rev.	Dato	Beskrivelse	Utarbeidet	Fagkontroll	Godkjent
F02	2026-05-29	For anskaffelse	MarHar	AinRoe	LarAam
D01	2026-04-24	For godkjennelse hos oppdragsgiver	MarHar	AinRoe	LarAam

Dette dokumentet er utarbeidet av Norconsult som del av det oppdraget som fremgår nedenfor. Opphavsretten tilhører Norconsult. Dokumentet må bare benyttes til det formål som oppdragsavtalen beskriver, og må ikke kopieres eller gjøres tilgjengelig på annen måte eller i større utstrekning enn formålet tilsier.

Vennesla kommune

Målestokk (gjelder A1): 1:20 / 1:40

Rørtrase Smååsane-Støleheia
VA
Detaljtegning
Bokskulvert

Norconsult

Oppdragsnummer	Tegningsnummer	Revisjon
52505035	RIVA-Z-30-62	F02

"X:\nor\oppdrag\Kristiansand\52\50\52505035\BIM\VA_TIISheets\52505035-RIVA-Z-30.dwg - MarHar - Plottet: 2026-05-04, 11:59:32 - LAYOUT = 62 - XREF = am_va_detalj"