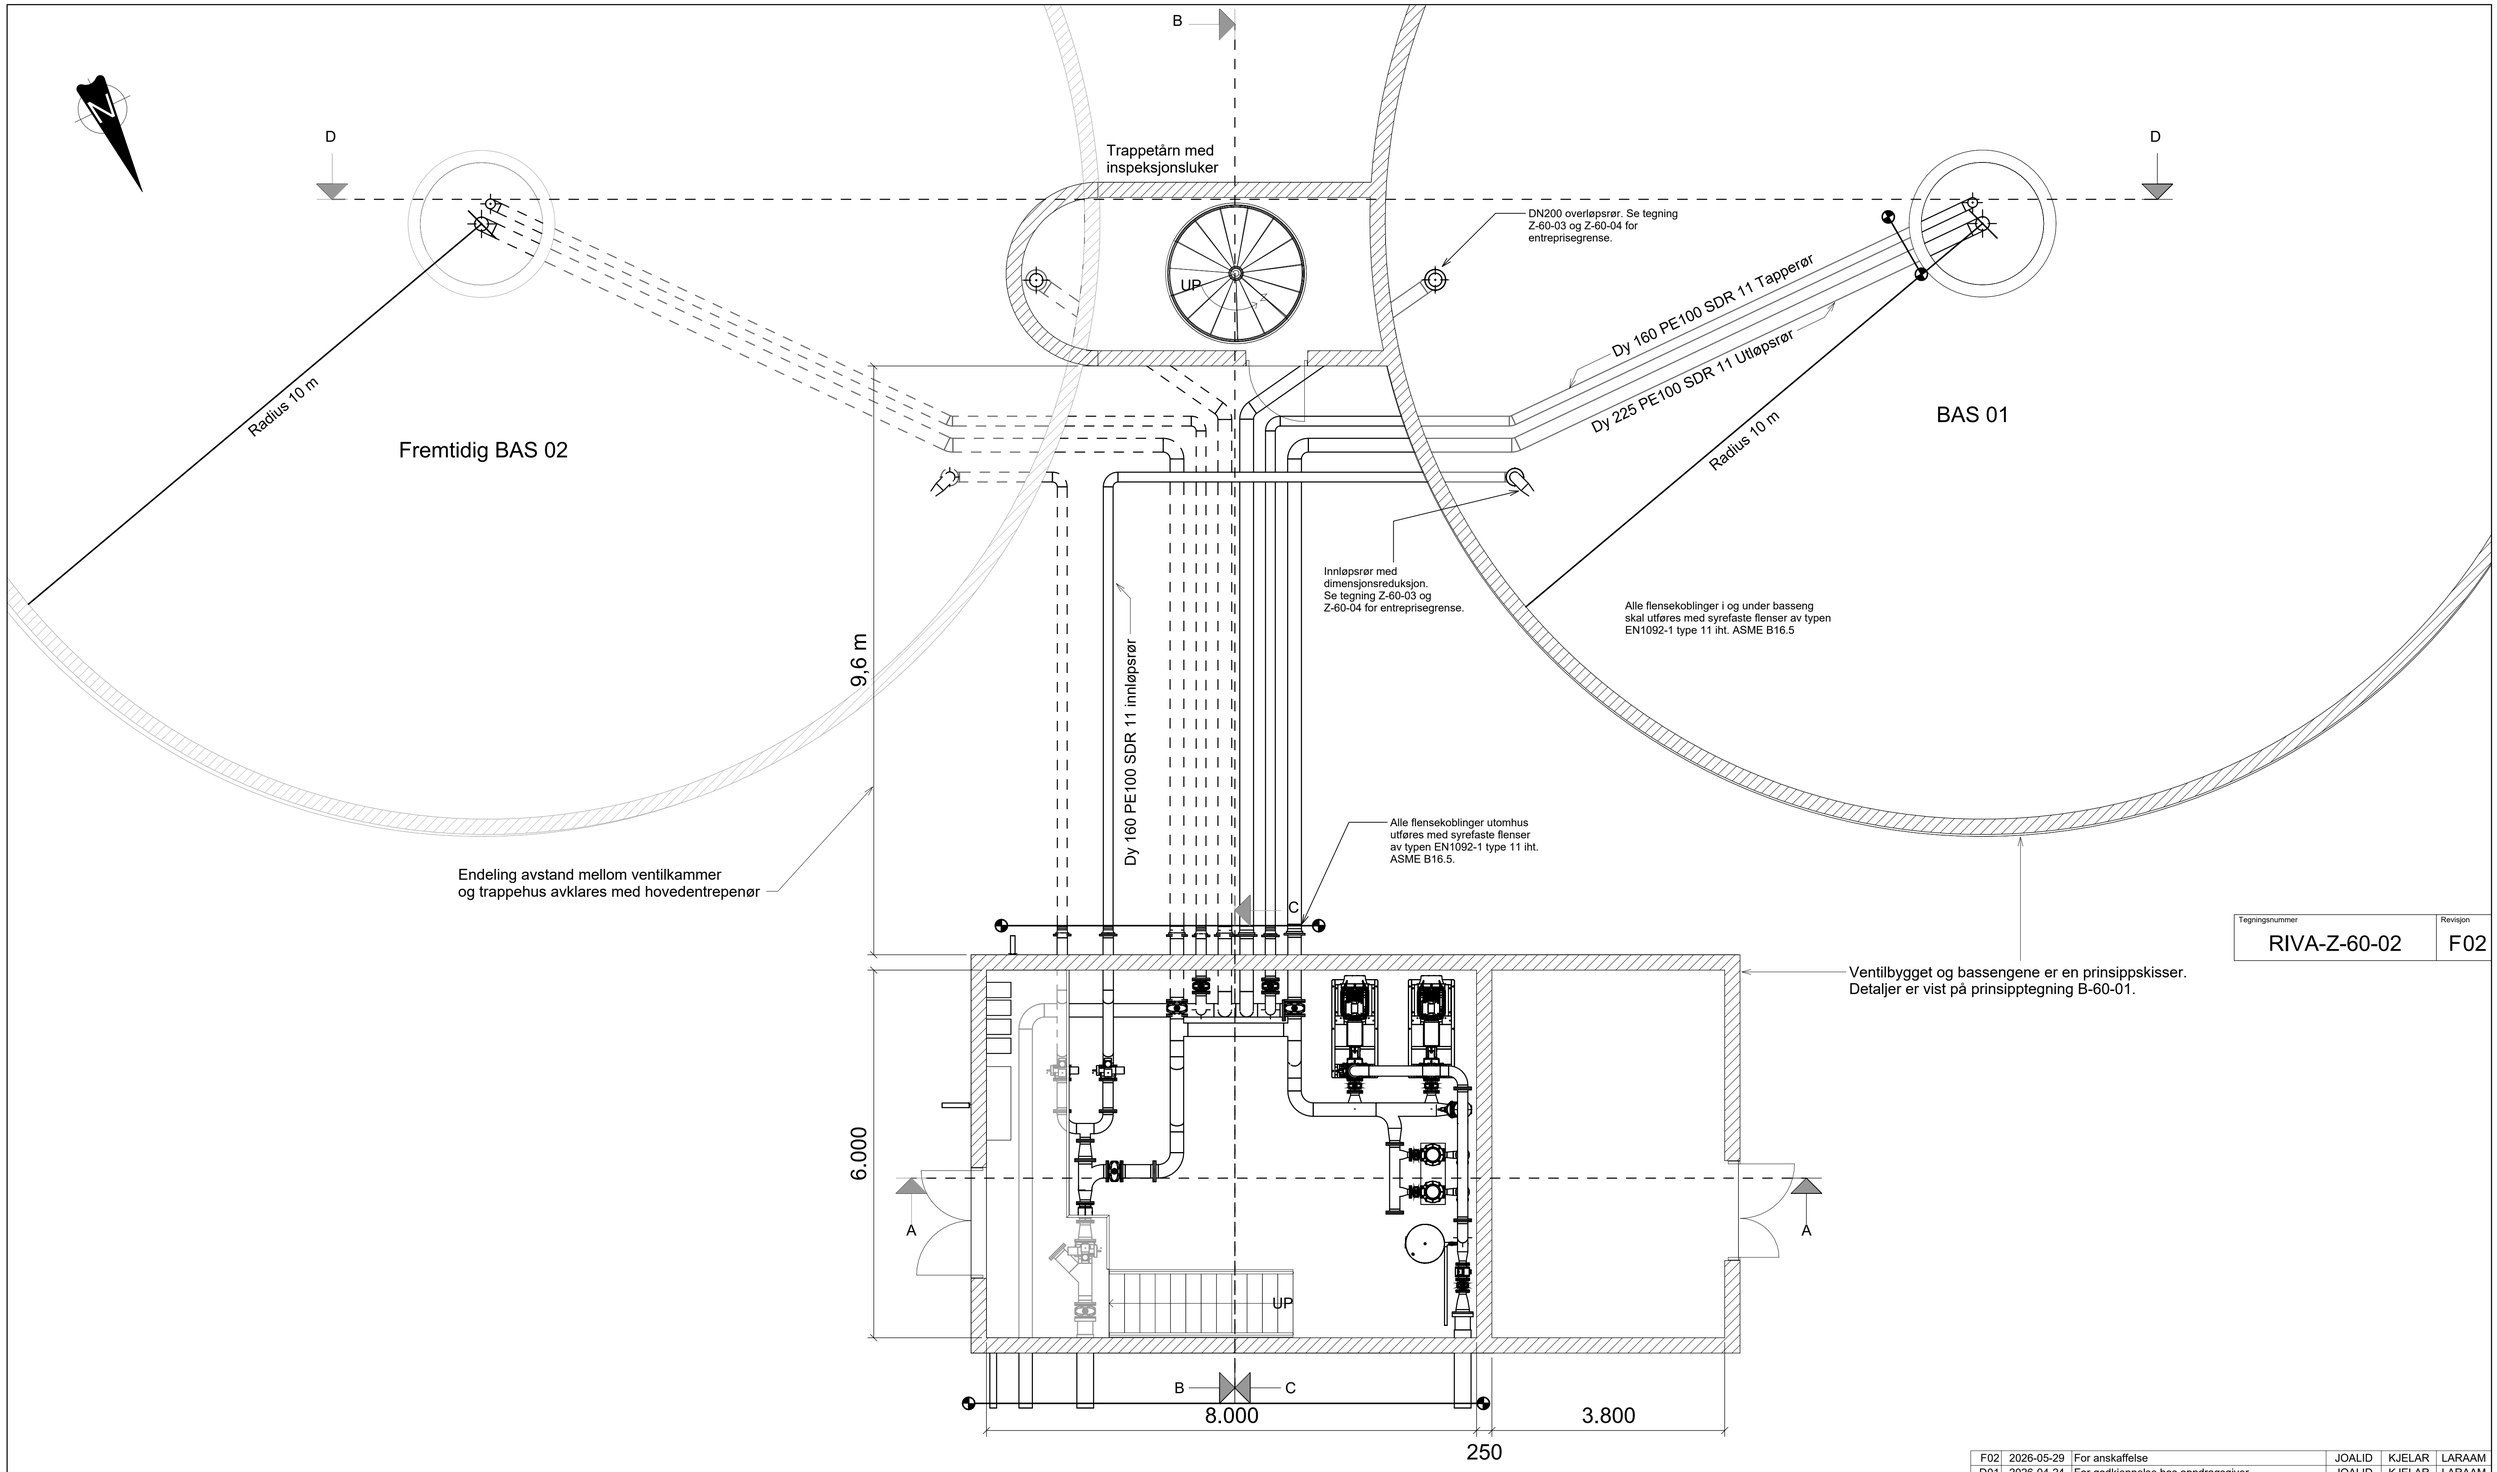


Tegningsnummer	Revisjon
RIVA-Z-60-02	F02

Forklaringer

- Rørføring for fremtidig venstre basseng
- Rørføring for gjeldende høyre basseng
- Grensesnitt mot hovedentreprise

Anvisninger

Henvisninger

- RIVA-Z-60-01 Plan ventilkammer
- RIVA-Z-60-03 Snittegning ventilkammer
- RIVA-Z-60-04 Snittegning rørføring bassenger
- RIVA-Z-60-05 Perspektivtegning høydebasseng
- RIVA-Z-10-01 VA Situasjonsplan
- RIVA-Z-20-33 Plan og profil 60020 PEL 400-500
- RIVA-Z-30-28 Detaljtegning Vannkum V31
- RIVA-Z-30-40 Typetegning Spillvann Ø400 minikum
- RIVA-Z-30-60 Detaljtegning Overvannskum O30
- RIVA-B-60-01 Ventilhus byggteknisk tegning
- RIVA-P-60-01 Flytskjema høydebasseng
- Kravspesifikasjon Høydebasseng
- Funksjonsbeskrivelse Høydebasseng

Rev.	Dato	Beskrivelse	Utarbeidet	Fagkontroll	Godkjent
F02	2026-05-29	For anskaffelse	JOALID	KJELAR	LARAAM
D01	2026-04-24	For godkjennelse hos oppdragsgiver	JOALID	KJELAR	LARAAM

Dette dokumentet er utarbeidet av Norconsult som del av det oppdraget som fremgår nedenfor. Opphavsretten tilhører Norconsult. Dokumentet må bare benyttes til det formål som oppdragsavtalen beskriver, og må ikke kopieres eller gjøres tilgjengelig på annen måte eller i større utstrekning enn formålet tilsier.

Vennesla Kommune

Målestokk (gjelder A1): 1 : 50

Rørtrase Smååsane-Støleheia
Prinsipptegning høydebasseng
Plan rørføring og bassenger
VA Prosess

Norconsult

Oppdragsnummer	Tegningsnummer	Revisjon
52505035	RIVA-Z-60-02	F02