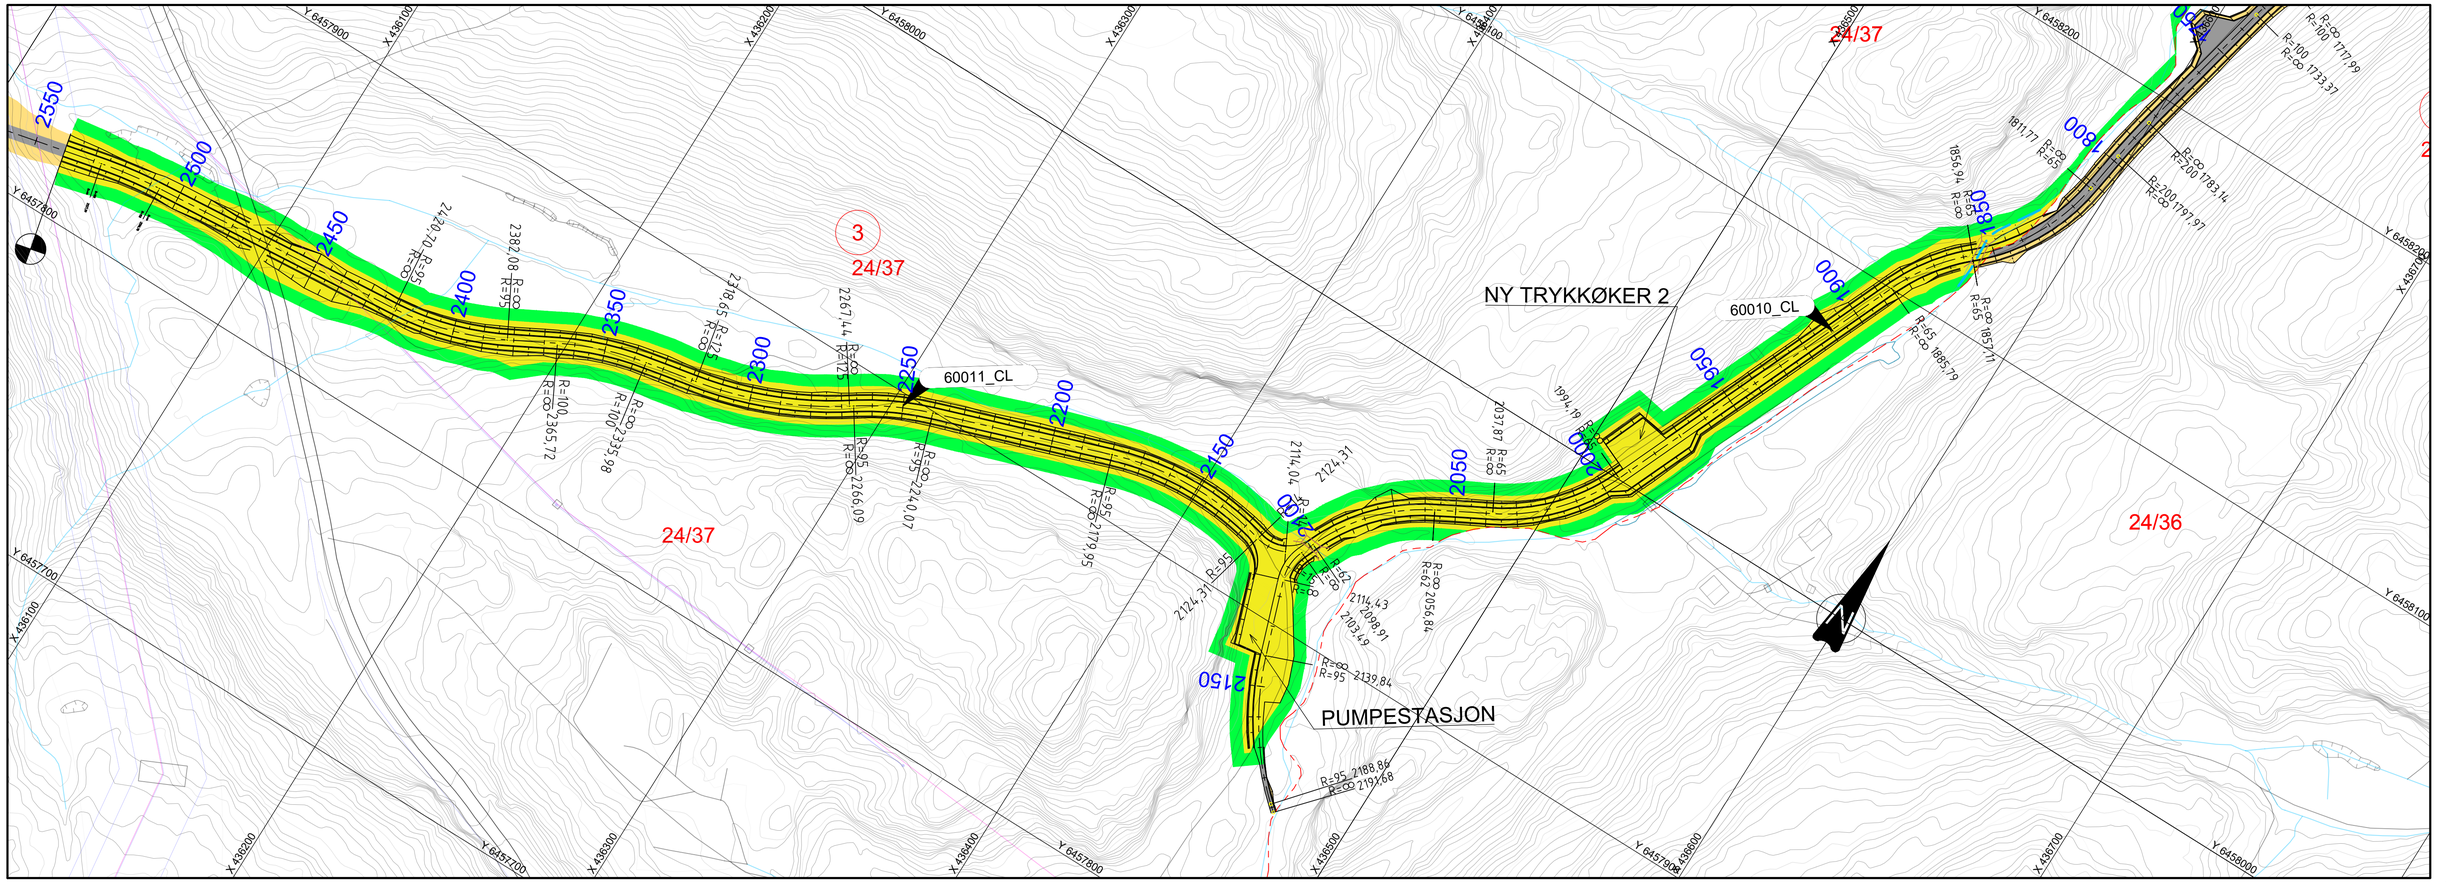


Grunnervervsliste

Areal

Takst nr	Gnr/Bnr	Hjemmelshaver	Adresse	Permanent erverv, ca m²	Midlertidig beslaglagt, ca m²	Permanent klausulert, ca m²
3	24/37	REAL ESTATE AS	Stølevegen 39, 4715 Øvrebø	9681	6195	0

FORKLARING

- Eksisterende terreng og objekter (grunnkart)
- Matrikkelgrense
- 1 — Takst nr
- 2X/XX — Gårds -/bruksnr
- Prosjektert vegkant
- Prosjektert kjørebane
- Permanent grunnerverv
- Midlertidig beslaglagt areal
- Høyspentlinje
- Fellesgrøftkabler
- Eksisterende bekk
- Bekkeløp endres

MERKNADER

Arealet er beregnet basert på prosjektert løsning og må kontrolleres før det legges til grunn for grunnerverv eller kompensasjon.

Grunnerverv vist på denne tegningen gjelder kun for eiendom 24/37.

HENVISNINGER

Se tegning RIVEG-W-30-04, RIVEG-W-30-03 for anleggsbelte
Se tegning RIVEG-W-10-05 for eiendom 24/36

Rev.	Dato	Beskrivelse	Utarbeidet	Fagkontroll	Godkjent
F06	2026-05-29	For anskaffelse	VyaLob	LarAam	LarAam
D05	2026-04-24	For godkjennelse hos oppdragsgiver	VyaLob	LarAam	LarAam
D04	2026-02-24	For godkjennelse hos oppdragsgiver	VyaLob	LarAam	LarAam

Dette dokumentet er utarbeidet av Norconsult som del av det oppdraget som fremgår nedenfor. Opphavsretten tilhører Norconsult. Dokumentet må bare benyttes til det formål som oppdragsavtalen beskriver, og må ikke kopieres eller gjøres tilgjengelig på annen måte eller i større utstrekning enn formålet tilsier.

Vennesla kommune

Målestokk (gjelder A1): 1:1000

Rørtrase Smååsane-Støleheia
Grunnerverv
Gnr/bnr 24/37
Linje 60011 og 60010 profil 1760-2541

Norconsult

Oppdragsnummer: 52505035

Tegningsnummer: RIVEG-W-10-06

Revisjon: F06

"X:\nor\oppdrag\Kristiansand\525\05\52505035\BIM\Veg_gate\Arkfil\LLay_W.dwg - VyaLob - Utskriftsdato: 2026-05-22, 16:23:26 - LAYOUT = RIVEG-W-10-06 - XREF = Bokskulvert_ny-bekkelop, Planrammer_1_200, t-geom_riggplan_skravur, gd-matrikkel_eiendom, t-geom_vei_skravur, gm_acad_kartgrunnlag, t-kart_kabelgrunnlag, geomatikk, t-geom_skravur_grunnerverv, Planrammer_1_1000, am_acad_sp-pumpestasjon, t-geom_vellinjer, t-geom_vei_CL, am_acad_24-trykkøker-pumpestasjon"