


"X:\nor\oppdrag\Kristiansand\525\05\52505035\BIM\Veg_gate\Arkfil\LArjr_C_VyaLob.dwg - VyaLob - Utskriftsdato: 2026-05-28, 14:53:19 - LAYOUT = RIVEG-W-20-01 - XREF = Bokskulvert_ny-bekkelop, RIE_Nettstasjon2+3_Glitre, RIE_Nettstasjon1_Glitre, Overbygning, gt-el_60020-glitre-opikanal_copy, gd-kart-veilenker, t-geom_riggplan_skravur, gd-kart, gm_acad_kartgrunnlag_arm_acad_24-hydroker-pumpestasjon, Planrammer_1_1000, t-geom_veilinjer, t-geom_vei_skravur, t-geom_vei_02."

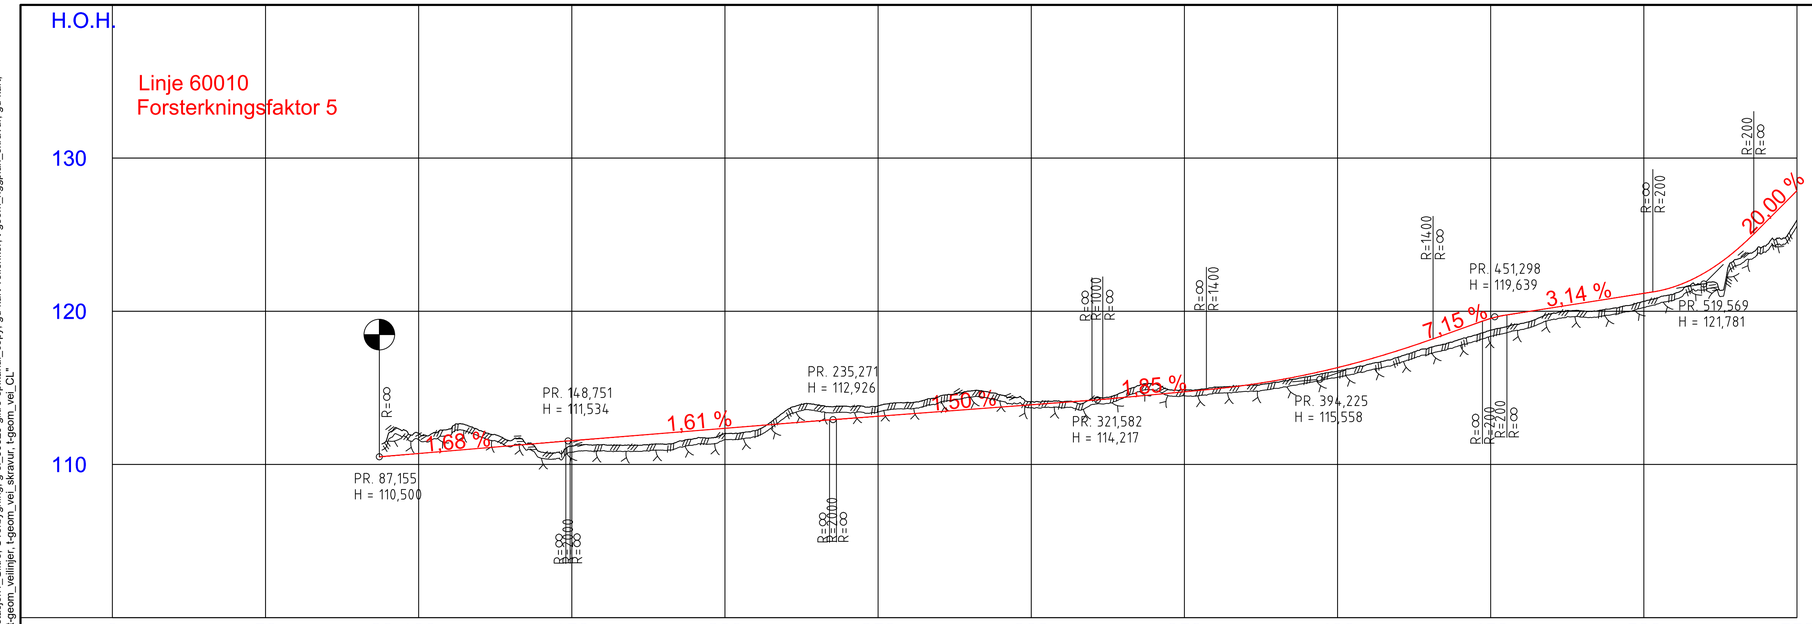

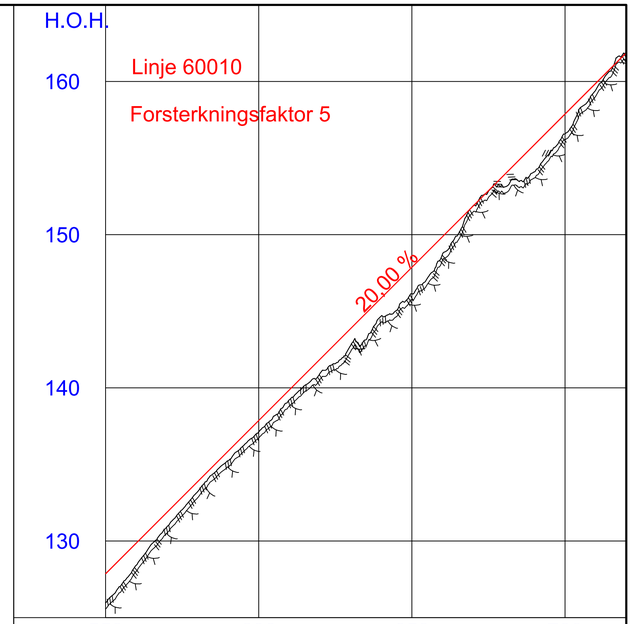

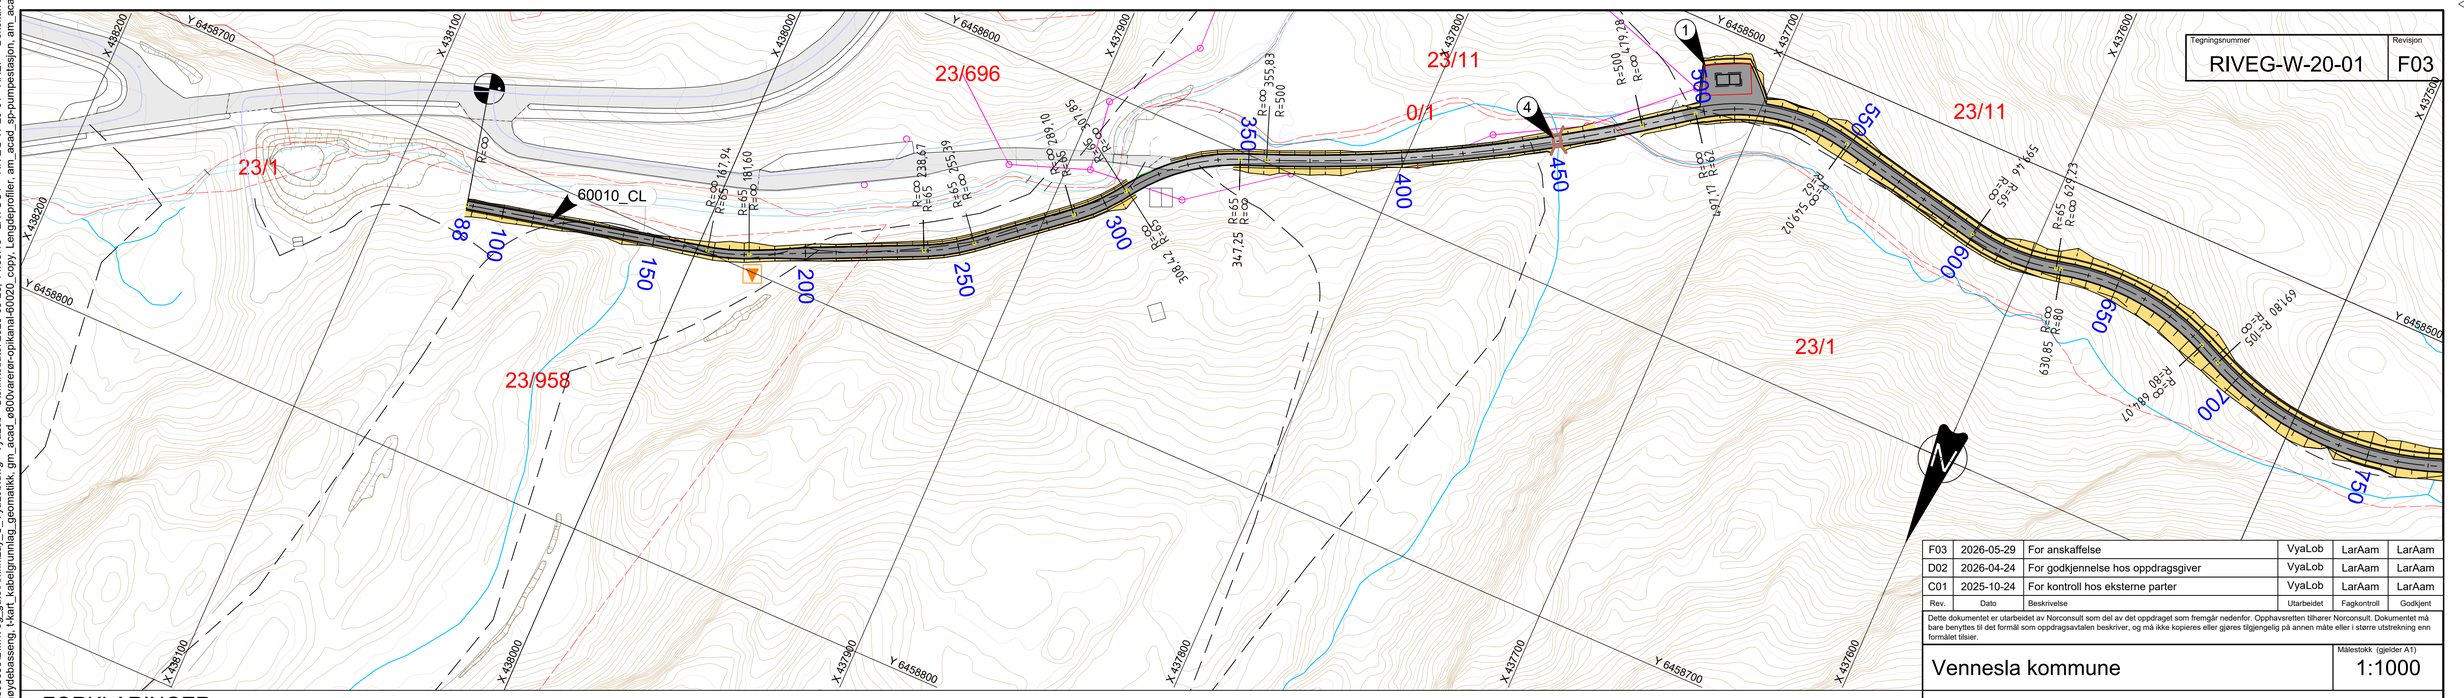

Rev.	Dato	Beskrivelse	Utarbeidet	Fagkontroll	Godkjent
F03	2026-05-29	For anskaffelse	VyaLob	LarAam	LarAam
D02	2026-04-24	For godkjennelse hos oppdragsgiver	VyaLob	LarAam	LarAam
C01	2025-10-24	For kontroll hos eksterne parter	VyaLob	LarAam	LarAam

Dette dokumentet er utarbeidet av Norconsult som del av det oppdraget som fremgår nedenfor. Opphavsretten tilhører Norconsult. Dokumentet må bare benyttes til det formål som oppdragsavtalen beskriver, og må ikke kopieres eller gjøres tilgjengelig på annen måte eller i større utstrekning enn formålet tilsier.

Vennesla kommune

Målestokk (gjelder A1): 1:1000

Rørtrase Smååsane-Støleheia

Plan og profi skogsbilveg

profil 0-700

Veg 60010

Norconsult

Oppdragsnummer: 52505035

Tegningsnummer: RIVEG-W-20-01

Revisjon: F03

FORKLARINGER

EKSISTERENDE
- Eiendomsgrense
- Høydekurve
- Eksisterende vei
- Eksisterende sti
- 23/XX gnr/bnr
- Høyspentlinje
- Eksisterende bekk
- Eksisterende lysmaster med luftstrekk

PROSJEKTERT
- Kjørevei
- Skråningsutslag
- Ny trafo

MERKNADER

- 0000 Henvisning til veilinje
- 1 / 4 Ny trykkøker 1 / Bokskulvert
- Entreprisegrense

Lengdeprofil er delt i to deler på grunn av bratt stigning for å sikre god lesbarhet av vertikal geometri.

HENVISNINGER

1. Se tegning RIVEG-W-20-02 for profil 700-1400
2. Se tegning RIVEG-W-20-03 for profil 1400 - 2117
3. Se tegning RIVEG-W-20-04 for profil 2110 - 2540
4. Se tegning RIVEG-W-20-05 for oversikt skogsbilveg
5. Se tegning RIVEG-W-30-05 for overbygning
6. Se tegning E-90-01 for RIE- plantegning