
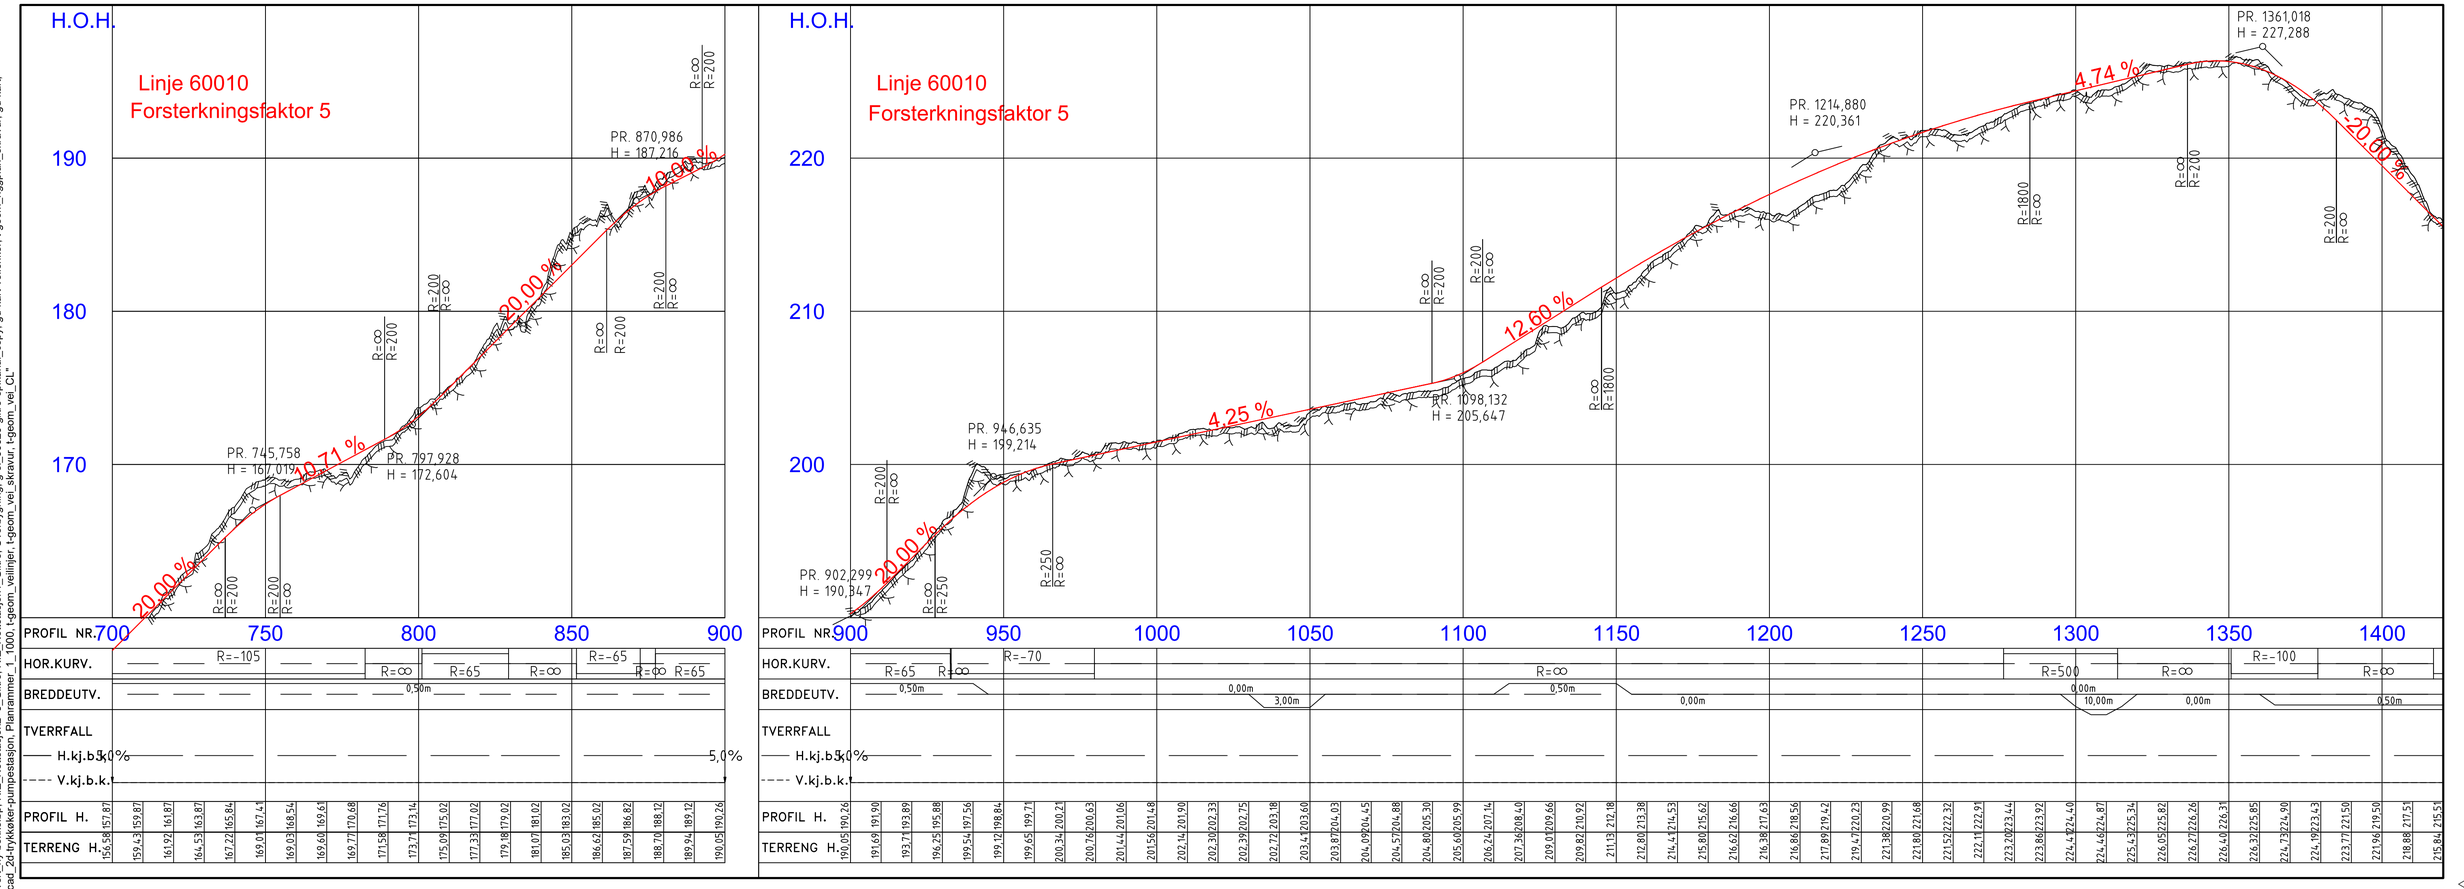


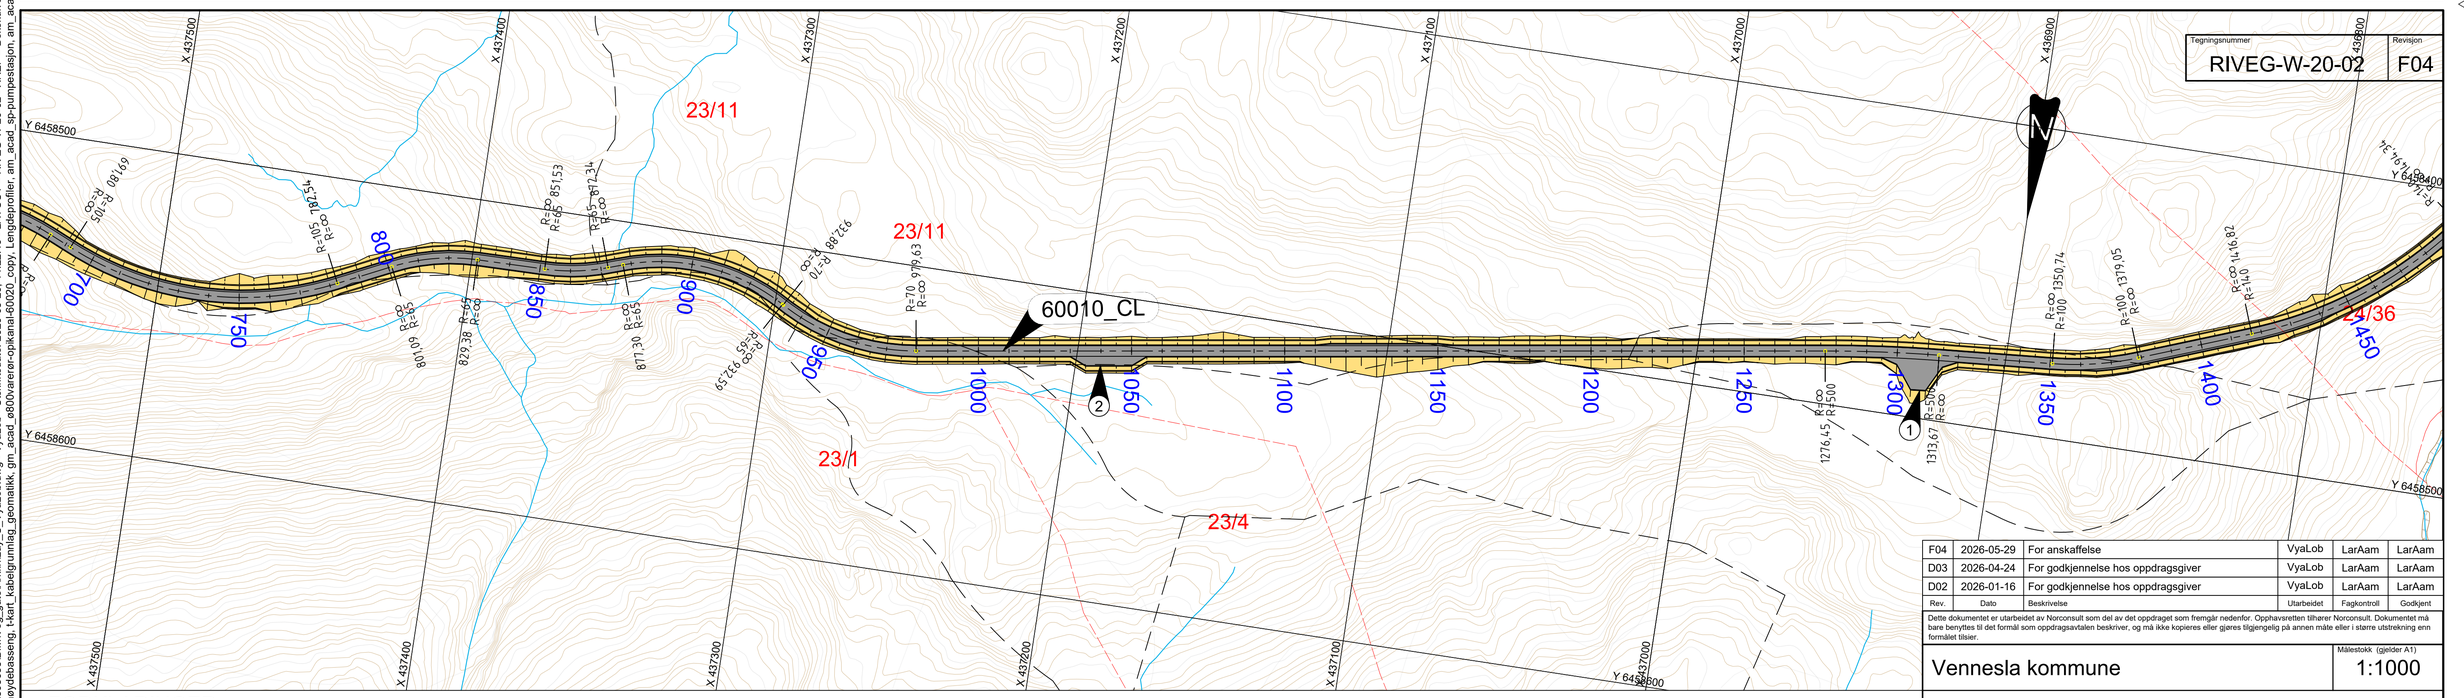

Tegningsnummer	Revisjon
RIVEG-W-20-02	F04

Rev.	Dato	Beskrivelse	Utarbeidet	Fagkontroll	Godkjent
F04	2026-05-29	For anskaffelse	VyaLob	LarAam	LarAam
D03	2026-04-24	For godkjennelse hos oppdragsgiver	VyaLob	LarAam	LarAam
D02	2026-01-16	For godkjennelse hos oppdragsgiver	VyaLob	LarAam	LarAam

Dette dokumentet er utarbeidet av Norconsult som del av det oppdraget som fremgår nedenfor. Opphavsretten tilhører Norconsult. Dokumentet må bare benyttes til det formål som oppdragsavtalen beskriver, og må ikke kopieres eller gjøres tilgjengelig på annen måte eller i større utstrekning enn formålet tilsier.

Vennesla kommune

Målestokk (gjelder A1): 1:1000

Rørtrase Smååsane-Støleheia

Plan og profil skogsbilveg

Profil 700-1400

Veg 60010

FORKLARINGER

EKSISTERENDE
- Eiendomsgrense
- Høydekurve
- Eksisterende sti
- 23/XX gnr/bnr
- Eksisterende bekk

PROSJEKTERT
- Kjørevei
- Skråningsutslag

MERKNADER

- 0000 Henvisning til veilinje
- 1 Snuplass
- 2 Møteplass

Lengdeprofil er delt i to deler på grunn av bratt stigning for å sikre god lesbarhet av vertikal geometri.

HENVISNINGER

1. Se tegning RIVEG-W-20-01 for profil 0 - 700
2. Se tegning RIVEG-W-20-03 for profil 1400 - 2117
3. Se tegning RIVEG-W-20-04 for profil 2110 - 2540
4. Se tegning RIVEG-W-20-05 for oversikt skogsbilveg
5. Se tegning RIVEG-W-30-05 for overbygning

Norconsult

Oppdragsnummer	Tegningsnummer	Revisjon
52505035	RIVEG-W-20-02	F04

"X:\nor\oppdrag\Kristiansand\525\05\52505035\BIM\Veg_gate\Anfiill\Lay_C_VyaLob.dwg - VyaLob - Utskriftsdato: 2026-05-26, 11:22:49 - LAYOUT = RIVEG-W-20-02 - XREF = Bokskulvert_ny-bekkelop, RIE_Nettstasjon2+3_Glitre, RIE_Nettstasjon1_Glitre, Overbygning, gr-el_60020-glitre-opikanal_copy, gd-kart-veilenker, t-geom_riggplan_skravur, gd-kart, gm_acad_kartgrunnlag_am_acad_24-hoydebassseng, t-kart_kabelgrunnlag_geomatikk, gm_acad_a600varer\r-opikanal-60020_copy, Lengdeprofiler, am_acad_sp-pumpestasjon, am_acad_24-hyllekiler-pumpestasjon, Plantrammer_1_1000, t-geom_veilinjer, t-geom_vei_skravur, t-geom_vei_02."