

"X:\nor\oppdrag\Kristiansand\525\05\52505035\BIM\Veg_gate\Anlegg\Linje_C_VyaLob.dwg - VyaLob - Utskriftsdato: 2026-05-26, 11:59:45 - LAYOUT = RIVEG-W-20-04 - XREF = Bokskulvert_ny-bekkelop, RIE_Nettstasjon2+3_Glitre, RIE_Nettstasjon1_Glitre, Overbygning, gr-el_60020-glitre-opkjørsel_copy, gd-kart-veilenker, t-geom_riggplan_skravur, gd-kart, gm_acad_kartgrunnlag_arn_acad_24-hyttefelt-pumpestasjon, arn_acad_sp-pumpestasjon, arn_acad_24-hyttefelt-pumpestasjon, Planrammer_1_1000, t-geom_veilinjer, t-geom_vei_skravur, t-geom_vei_02"

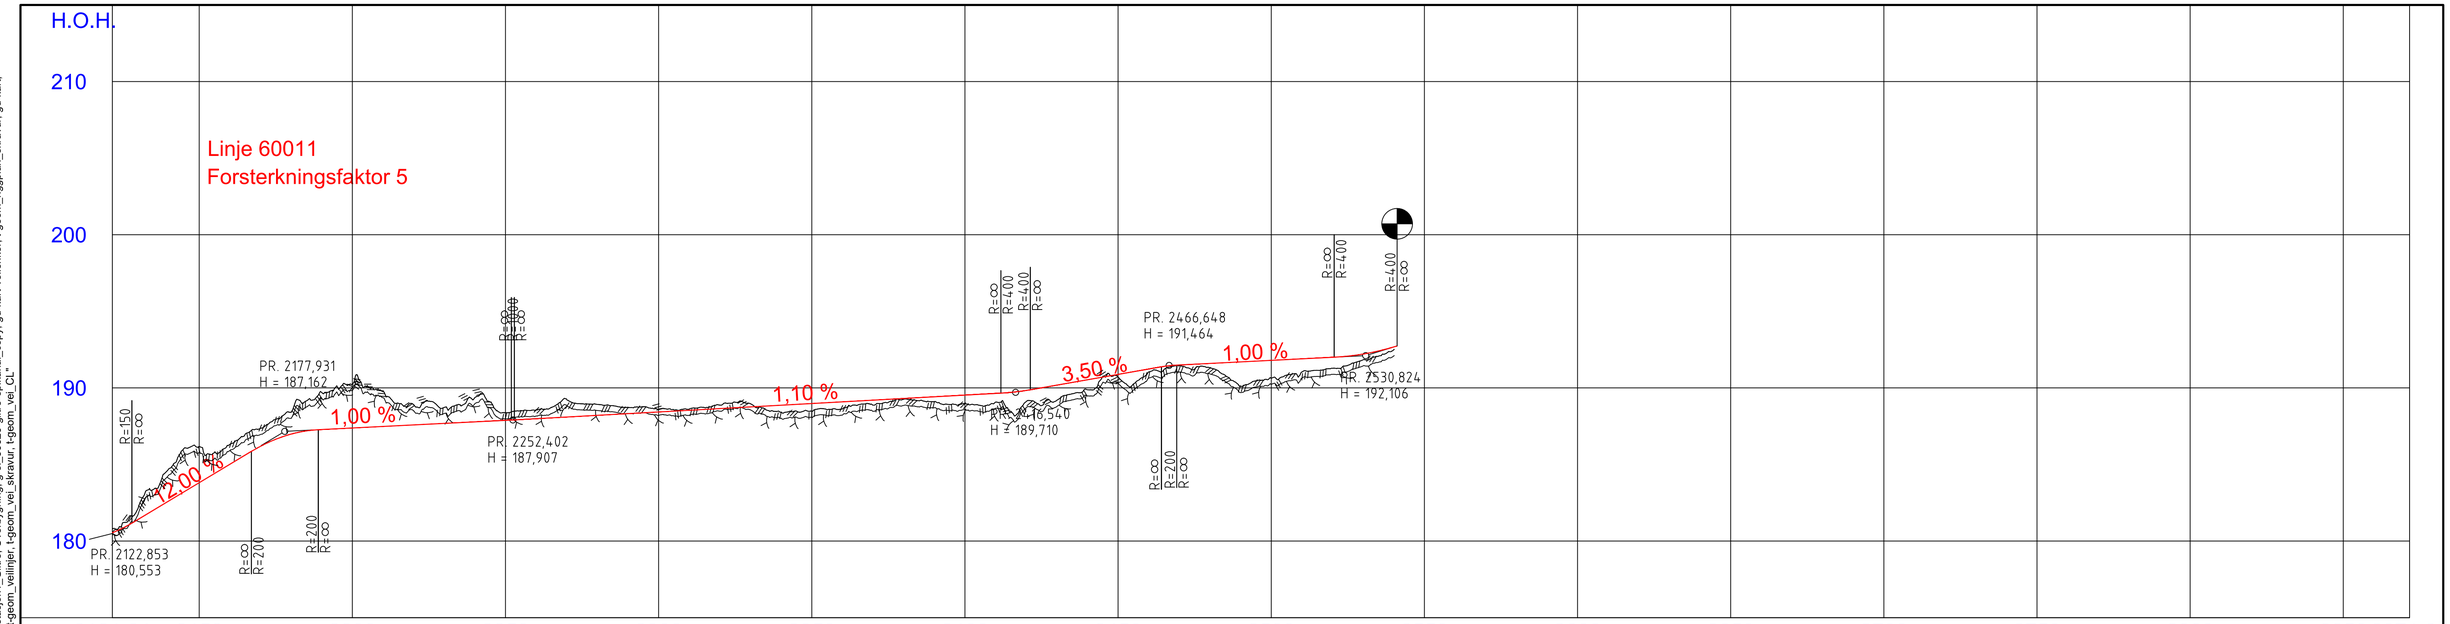

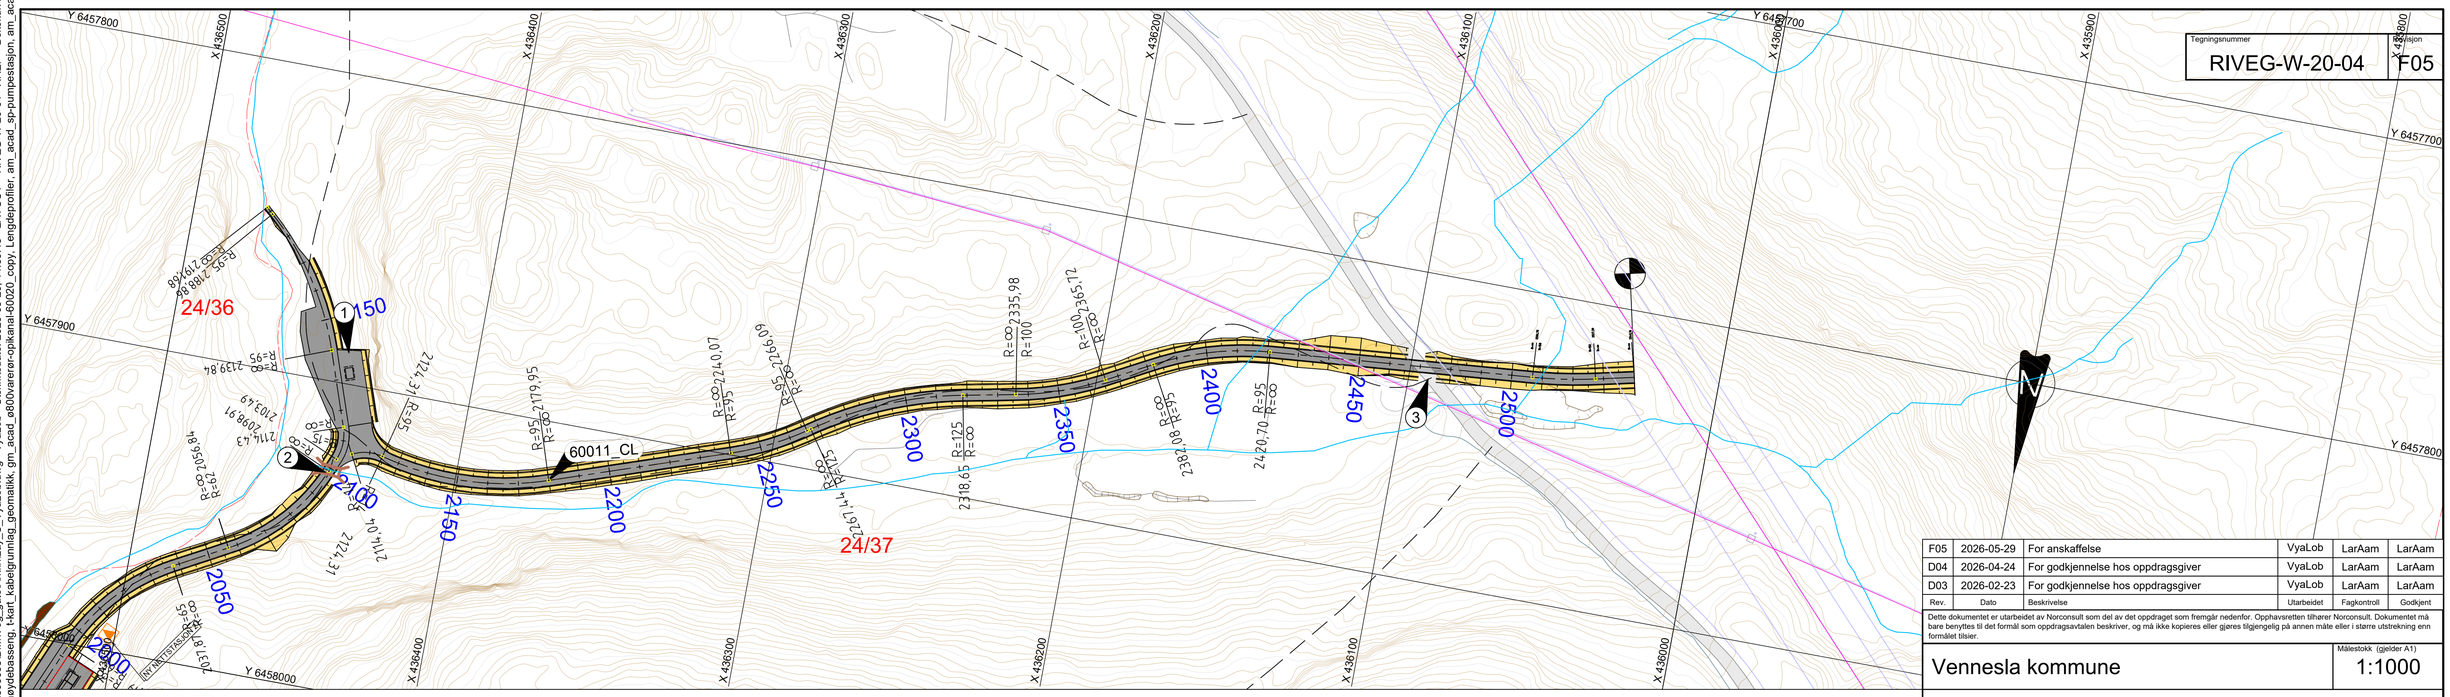

FORKLARINGER

EKSISTERENDE
- Eiendomsgrense
- Høydekurve
- Eksisterende vei
- 23/XX Gnr/Bnr
- Høyspentlinje
- Eksisterende sti
- Eksisterende bekk
- Masteomriss med luftstrekk

PROSJEKTERT
- Kjørevei
- Skråningsutslag
- Ny trafo

MERKNADER

0000 Henvisning til veilinje

1 Pumpestasjon
2 Bokskulvert
3 Eksisterende veg beholdes
Entreprisegrense

HENVISNINGER

1. Se tegning RIVEG-W-20-01 for profil 0-700
2. Se tegning RIVEG-W-20-02 for profil 700-1400
3. Se tegning RIVEG-W-20-04 for profil 1400-2117
4. Se tegning RIVEG-W-20-05 for oversikt skogsbilveg
5. Se tegning RIVEG-W-30-05 for overbygning
6. Se tegning E-90-01 for RIE- plantegning

Tegningsnummer	Revisjon
RIVEG-W-20-04	F05

Rev.	Dato	Beskrivelse	Utarbeidet	Fagkontroll	Godkjent
F05	2026-05-29	For anskaffelse	VyaLob	LarAam	LarAam
D04	2026-04-24	For godkjennelse hos oppdragsgiver	VyaLob	LarAam	LarAam
D03	2026-02-23	For godkjennelse hos oppdragsgiver	VyaLob	LarAam	LarAam

Dette dokumentet er utarbeidet av Norconsult som del av det oppdraget som fremgår nedenfor. Opphavsretten tilhører Norconsult. Dokumentet må bare benyttes til det formål som oppdragsavtalen beskriver, og må ikke kopieres eller gjøres tilgjengelig på annen måte eller i større utstrekning enn formålet tilsier.

Vennesla kommune

Målestokk (gjelder A1): 1:1000

Rørtrase Smååsane-Støleheia

Plan og profil skogsbilveg

Profil 2110-2540

Veg 60011

Norconsult	Oppdragsnummer	Tegningsnummer	Revisjon
	52505035	RIVEG-W-20-04	F05