

"X:\nor\oppdrag\Kristiansand\525\05\52505035\BIM\Veg_gate\Anlfill\Lay_C_VyaLob.dwg - VyaLob - Utskriftsdato: 2026-05-28, 10:46:15 - LAYOUT = RIVEG-W-20-05 - XREF = Bokskulvert_ny-bekkelop, RIE_Nettstasjon2+3_Gilitre, RIE_Nettstasjon1_Gilitre, Overbygning, gr-el_60020-gilitre-opikanal_copy, gd-kart-veilenker, t-geom_riggplan_skravur, gd-kart, gm_acad_kartgrunnlag_am_acad_24-hyttekoker-pumpestasjon, Planrammer_1_1000, t-geom_veilinjer, t-geom_vei_skravur, t-geom_vei_CL"

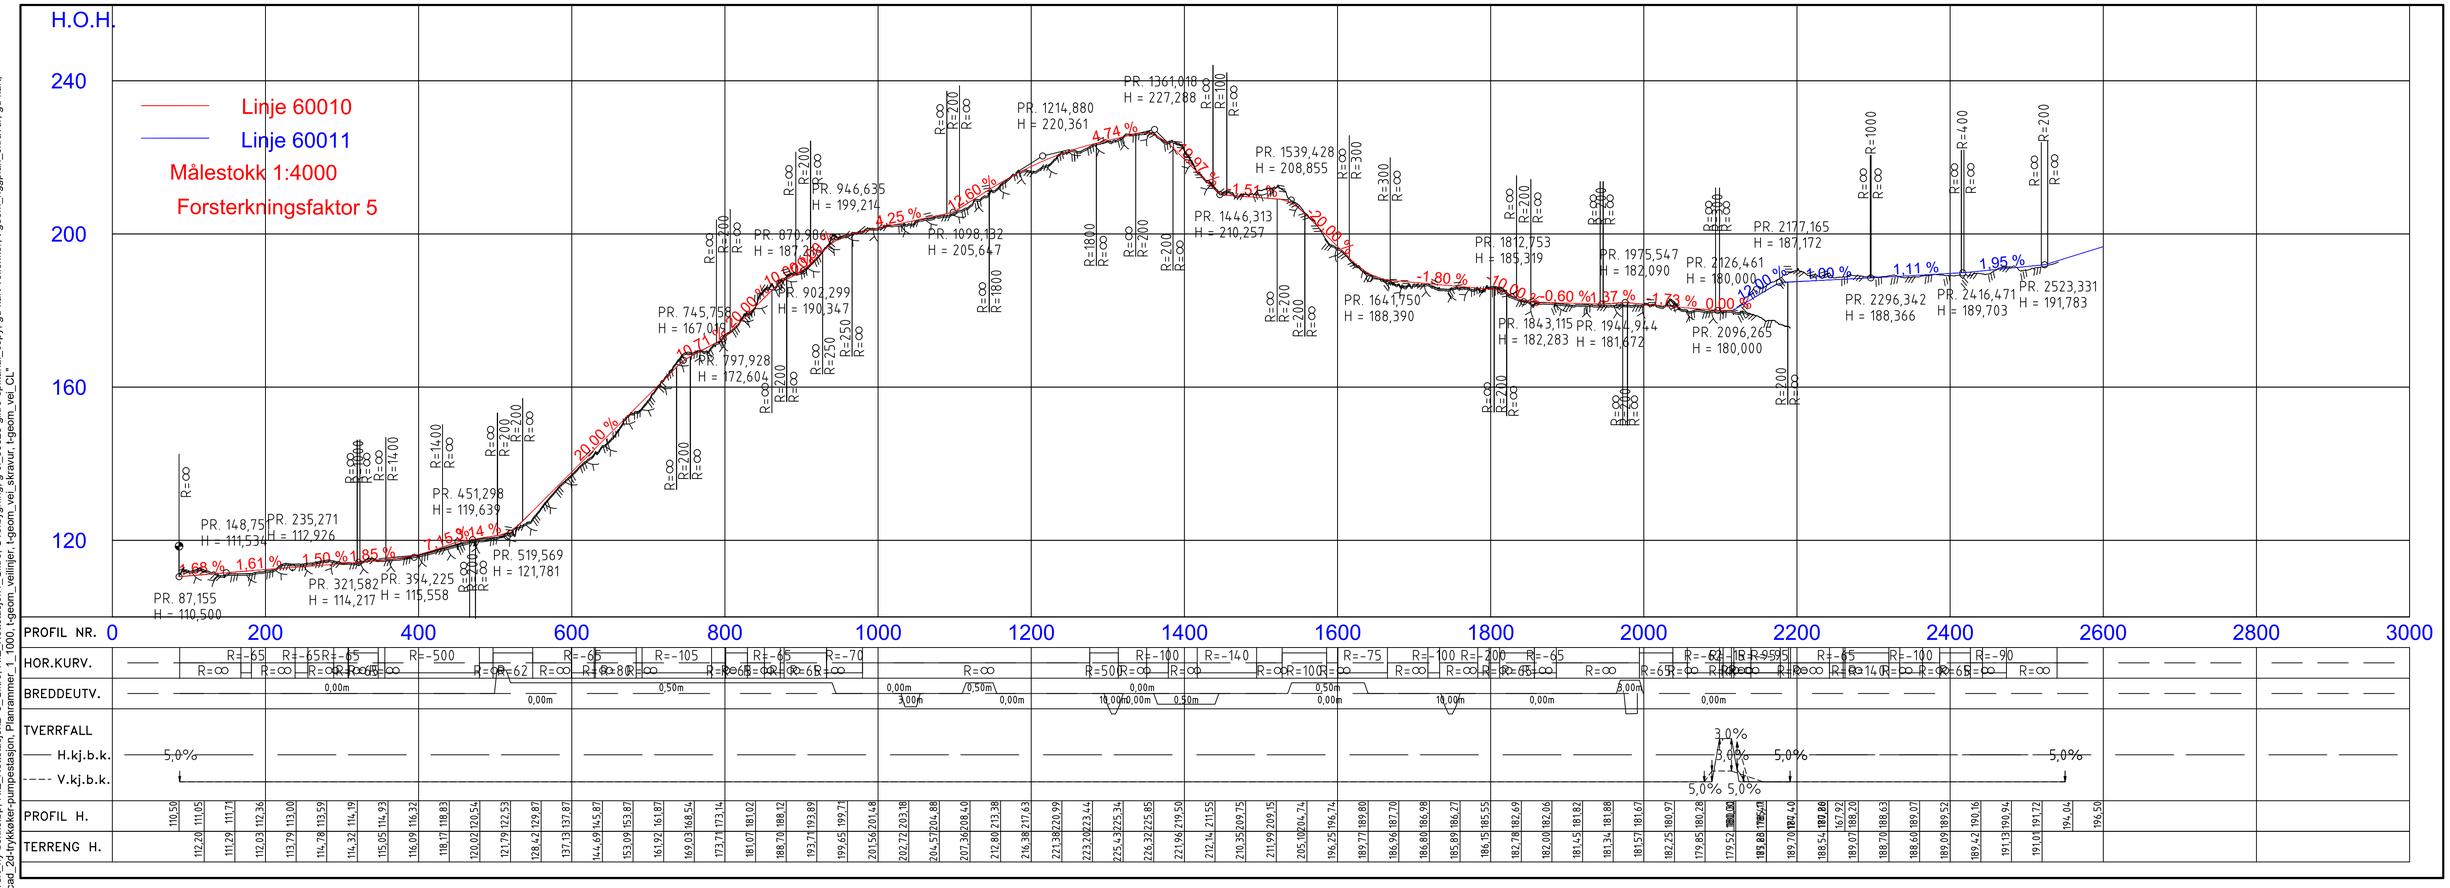

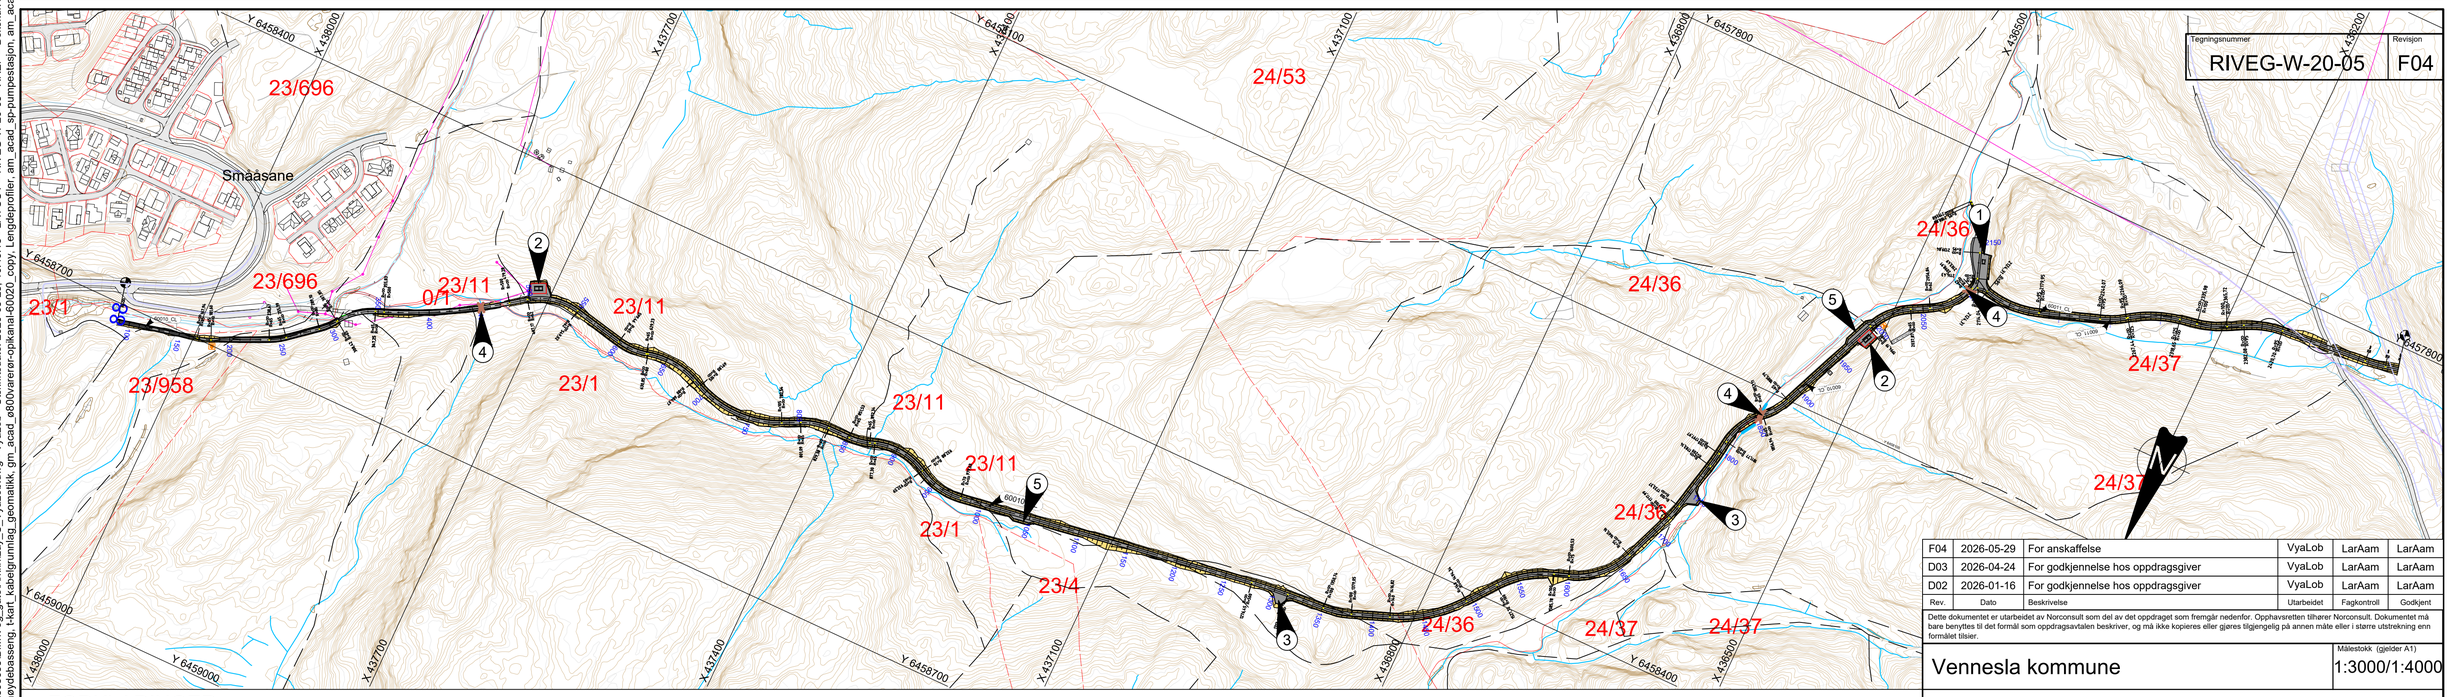

FORKLARINGER

EKSISTERENDE
- Eiendomsgrense
- Høydekurve
- Eksisterende vei
- 23/XX gnr/bnr
- Høyspentlinje
- Eksisterende sti
- Eksisterende bekk
- Eksisterende lysmaster med luftstrekk
- Masteomriss med luftstrekk

PROSJEKTERT
- Kjørevei
- Skråningsutslag
- Ny trafo

MERKNADER

0000 Henvisning til veilinje
1. Pumpestasjon
2. Ny Trykkøker
3. Snuplass
4. Bokskulvert
5. Møteplass

Tegningen viser oversikt plan og lengdeprofil for hele traseen.
På grunn av skala og lengde er plan vist i 1:3000 og vertikal geometri i 1:4000, og enkelte tekster kan fremstå små.

HENVISNING

1. For detaljerte plan- og lengdeprofiler, se tegningene RIVEG-W-20-01 til RIVEG-W-20-04 (målestokk 1:1000).
2. Se tegning RIVEG-W-30-05 for overbygning
3. Se tegning E-90-01 for RIE- plantegning

Rev.	Dato	Beskrivelse	Utarbeidet	Fagkontroll	Godkjent
F04	2026-05-29	For anskaffelse	VyaLob	LarAam	LarAam
D03	2026-04-24	For godkjennelse hos oppdragsgiver	VyaLob	LarAam	LarAam
D02	2026-01-16	For godkjennelse hos oppdragsgiver	VyaLob	LarAam	LarAam

Dette dokumentet er utarbeidet av Norconsult som del av det oppdraget som fremgår nedenfor. Opphavsretten tilhører Norconsult. Dokumentet må bare benyttes til det formål som oppdragsavtalen beskriver, og må ikke kopieres eller gjøres tilgjengelig på annen måte eller i større utstrekning enn formålet tilsier.

Vennesla kommune

Målestokk (gjelder A1) 1:3000/1:4000

Rørtrase Smååsane-Støleheia

Oversikt skogsbilveg

Plan -og profil

Profil 0-2550

Norconsult

Oppdragsnummer	Tegningsnummer	Revisjon
52505035	RIVEG-W-20-05	F04