
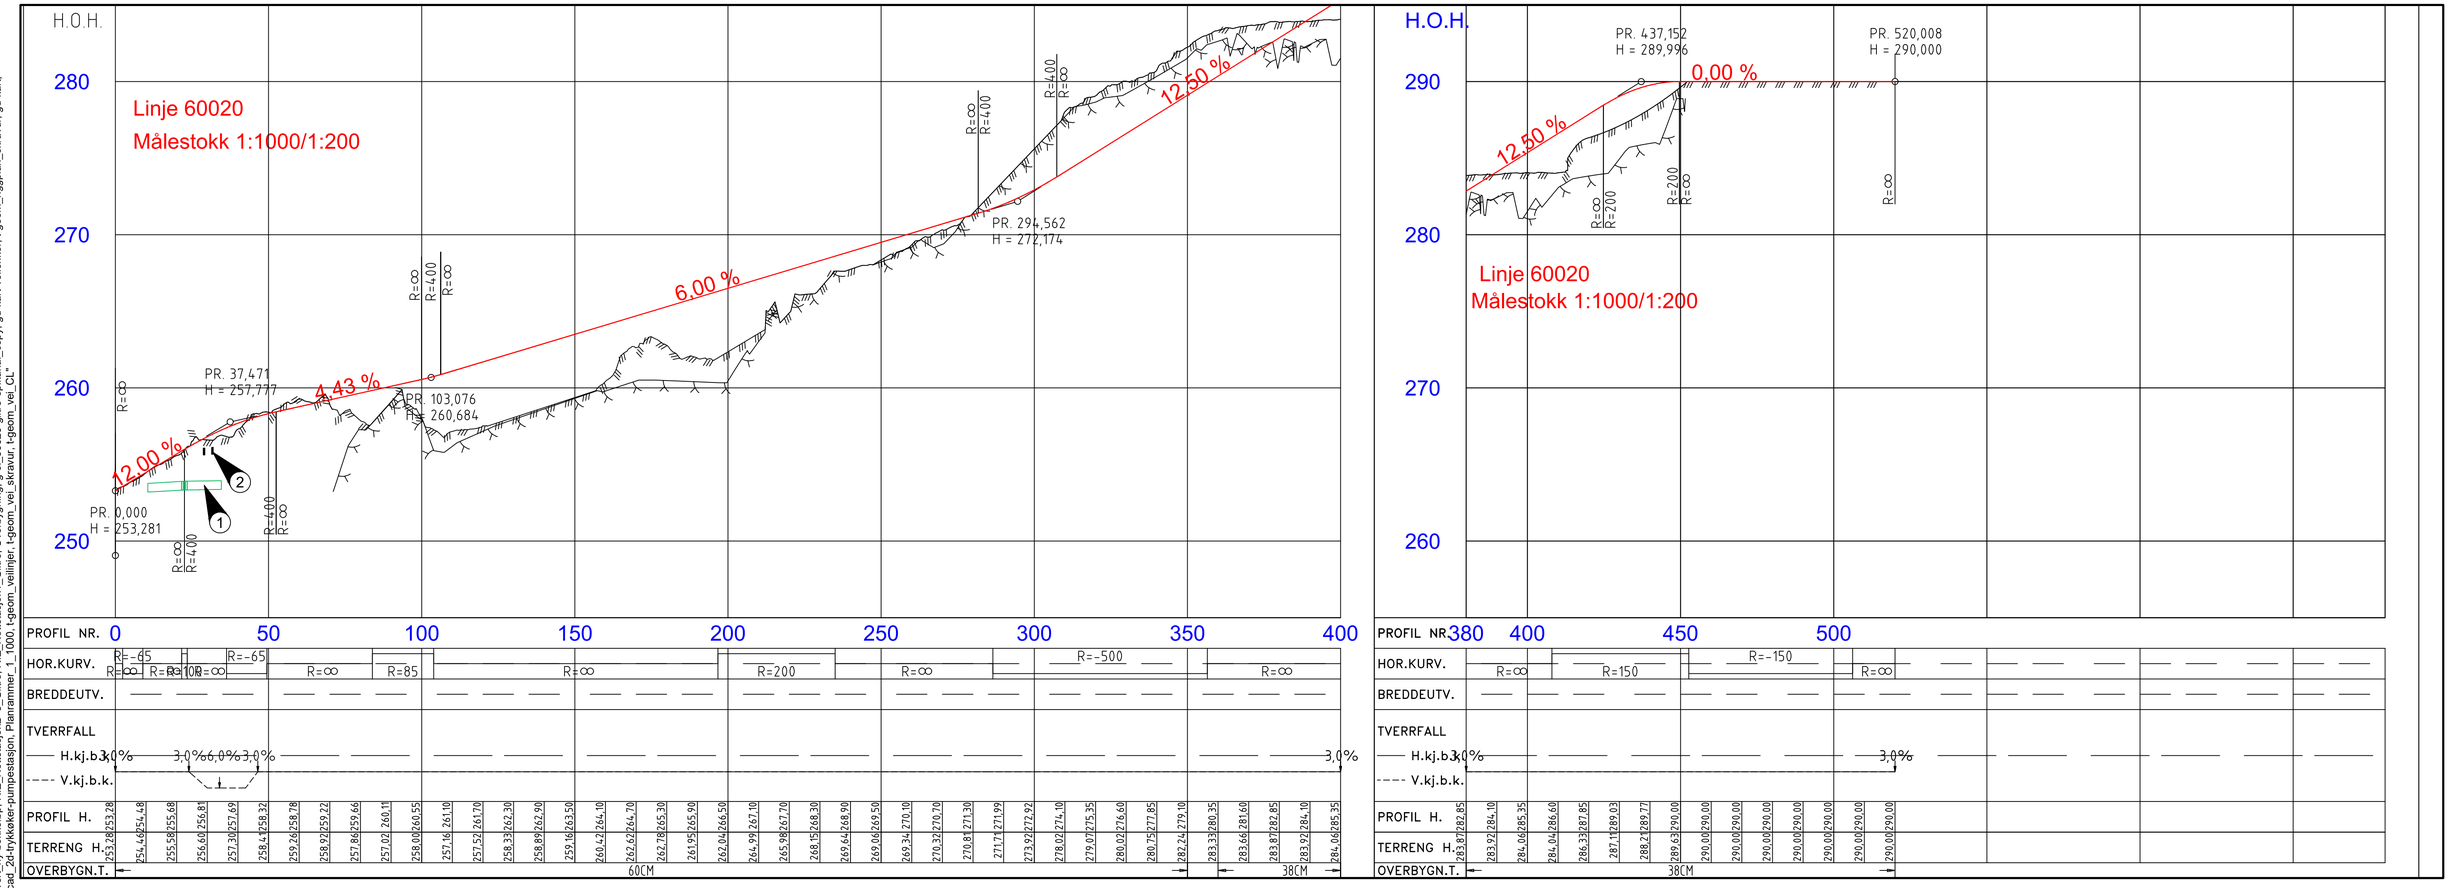


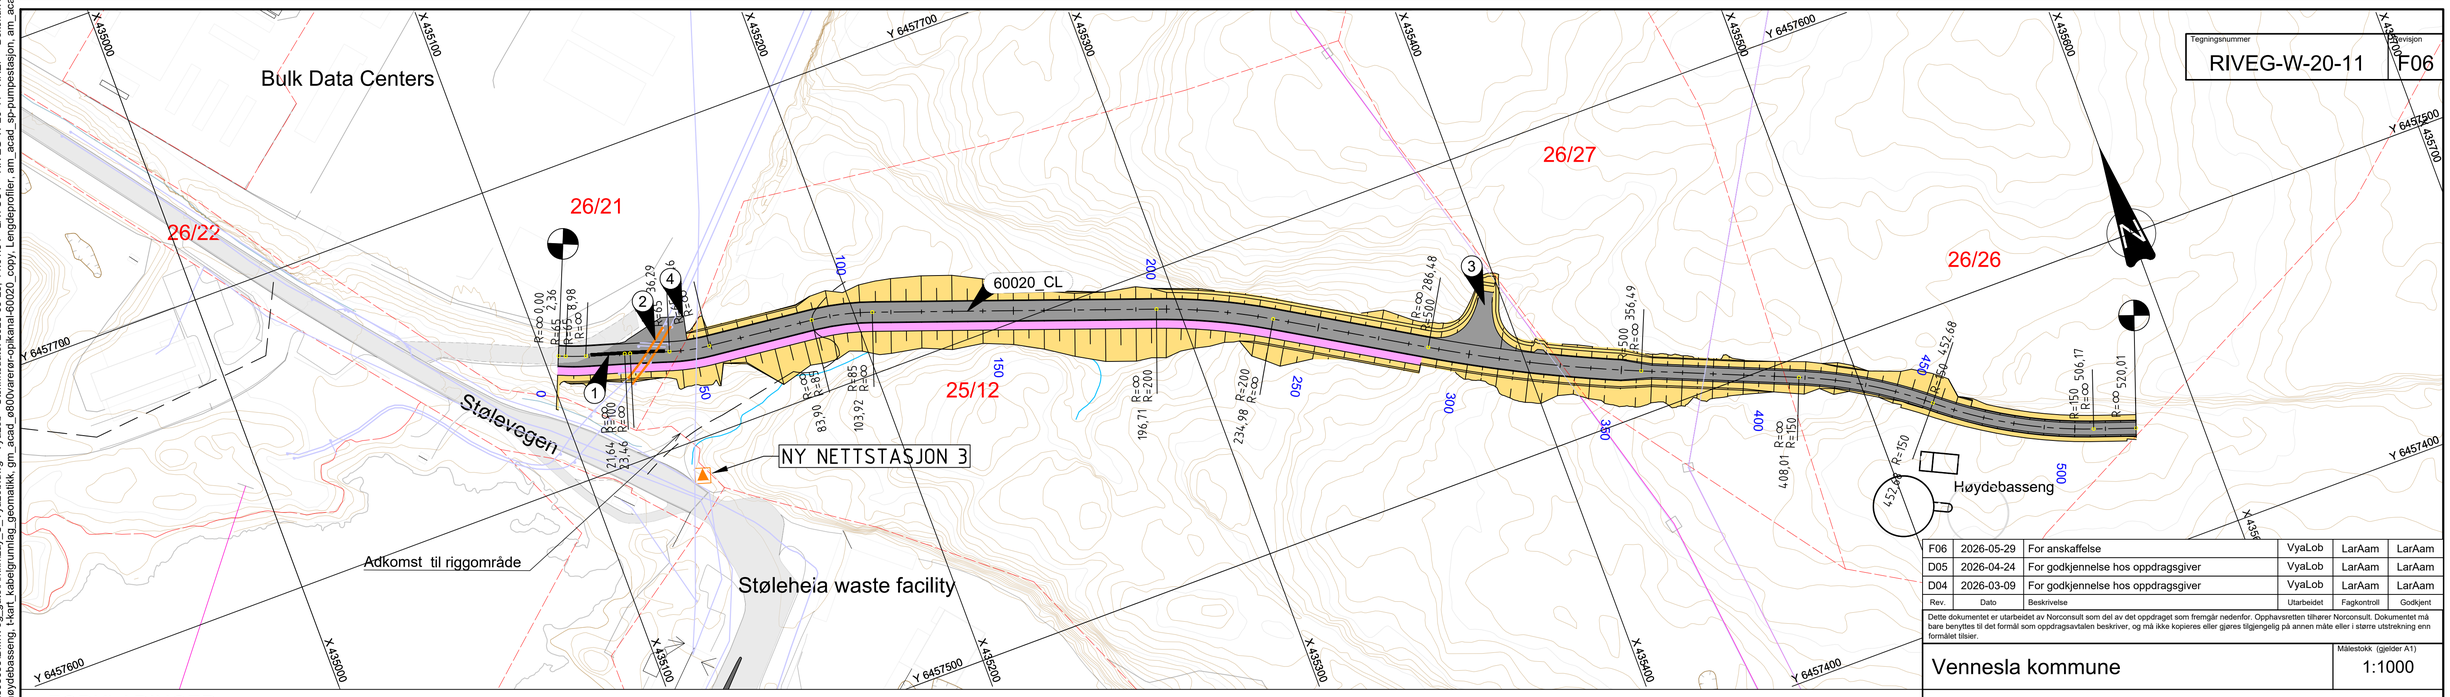

Rev.	Dato	Beskrivelse	Utarbeidet	Fagkontroll	Godkjent
F06	2026-05-29	For anskaffelse	VyaLob	LarAam	LarAam
D05	2026-04-24	For godkjennelse hos oppdragsgiver	VyaLob	LarAam	LarAam
D04	2026-03-09	For godkjennelse hos oppdragsgiver	VyaLob	LarAam	LarAam

Dette dokumentet er utarbeidet av Norconsult som del av det oppdraget som fremgår nedenfor. Opphavsretten tilhører Norconsult. Dokumentet må bare benyttes til det formål som oppdragsavtalen beskriver, og må ikke kopieres eller gjøres tilgjengelig på annen måte eller i større utstrekning enn formålet tilsier.

Vennesla kommune

Målestokk (gjelder A1) 1:1000

Rørtrase Smååsane-Støleheia

Plan -og profil

Veg 60020

Profil 0-520

Norconsult

Oppdragsnummer 52505035

Tegningsnummer RIVEG-W-20-11

Revisjon F06

FORKLARINGER

EKSISTERENDE
- Eiendomsgrense
- Høydekurve
- Høyspentkabler
- Eksisterende vei
- Eksisterende sti
- Eksisterende bekk
- 23/XX Gnr/bnr
- Masteomriss med luftstrekk

PROSJEKTERT
- Kjørevei
- Skråningsutslag
- Fortau
- Ny trafo

MERKNADER

0000 Henvisning til veilinje

1. ø800 varerør
2. Glitre OPI - kanal*
3. Adkomst til sone BI7
4. Tilpasses til eksisterende situasjon

Entreprisegrense

Lengdeprofil er delt i to deler på grunn av bratt stigning for å sikre god lesbarhet av vertikal geometri.

* 2 x Glitre OPI-kanaler med høyspent regionalkabler. Minimum overdekning topp OPI til topp veg er 400mm. Maks 600mm. Maks 20 tonns akseltrykk. Antatt dybde topp OPI-kanaler fra eksist. terreng er 50cm. Må bekreftes før utførelse.

HENVISNING:

1. Se RIVEG-W-30-02 For riggplan veg 60020
2. Se RIVEG-W-30-05 for overbygning
3. Se tegning E-90-01 for RIE- plantegning

"X:\nor\oppdrag\Kristiansand\525\05\52505035\BIM\Veg_gatel\Anlfill\Lay_C_VyaLob.dwg - VyaLob - Utskriftsdato: 2026-05-28, 11:01:54 - LAYOUT = RIVEG-W-20-11 - XREF = Bokskulvert_ny-bekkelop, RIE_Nettstasjon2+3_Glitre, RIE_Nettstasjon1_Glitre, Overbygning, gt-el_60020-glitre-opikanal_copy, gd-kart-veilenker, t-geom_riggplan_skravur, gd-kart, gm_acad_kartgrunnlag_am_acad_24-høydebassegn, t-kart_kabelgrunnlag_geomatikk, gm_acad_gd00varerør-opikanal-60020_copy, Lengdeprofiler, am_acad_sp-pumpestasjon, am_acad_24-høykoker-pumpestasjon, Rørrammer_1_1000, t-geom_veilinjer, t-geom_vei_skravur, t-geom_vei_CL"