
"X:\nor\oppdrag\Kristiansand\526\05\52505035\BIM\V\eg_gate\Arkfil\Lay_C_VyaLob.dwg - VyaLob - Utskriftsdato: 2026-06-10, 17:26:28 - LAYOUT = RIVEG-W-30-01 - XREF = RIVEG-W-30-01 - XREF = Bukskulvert_ny-bekkelop, RIE_Nettstasjon2+3_Glitre, RIE_Nettstasjon1_Glitre, Overbygning, gr-el_60020-glitre-opikanal_copy, gd-kart-veilenker, t-geom_riggplan_skravur, gd-kart, gm_acad_kartgrunnlag_am_acad_24-hydvbtassreng, t-kart_kabelgrunnlag_geomatikk, gm_acad_g600varerør-opikanal-60020_copy, Lengdeprofiler, am_acad_sp-pumpestasjon, am_acad_24-hydvbtassreng, t-kart_kabelgrunnlag_geomatikk, gm_acad_g600varerør-opikanal-60020_copy, Lengdeprofiler, am_acad_sp-pumpestasjon, am_acad_24-hydvbtassreng, t-kart_kabelgrunnlag_geomatikk, gm_acad_g600varerør-opikanal-60020_copy, gd-kart-veilenker, t-geom_riggplan_skravur, gd-kart, t-geom_vei_skravur, t-geom_veilinjer, t-geom_veilinjer, t-geom_vei_skravur, t-geom_vei_CL"

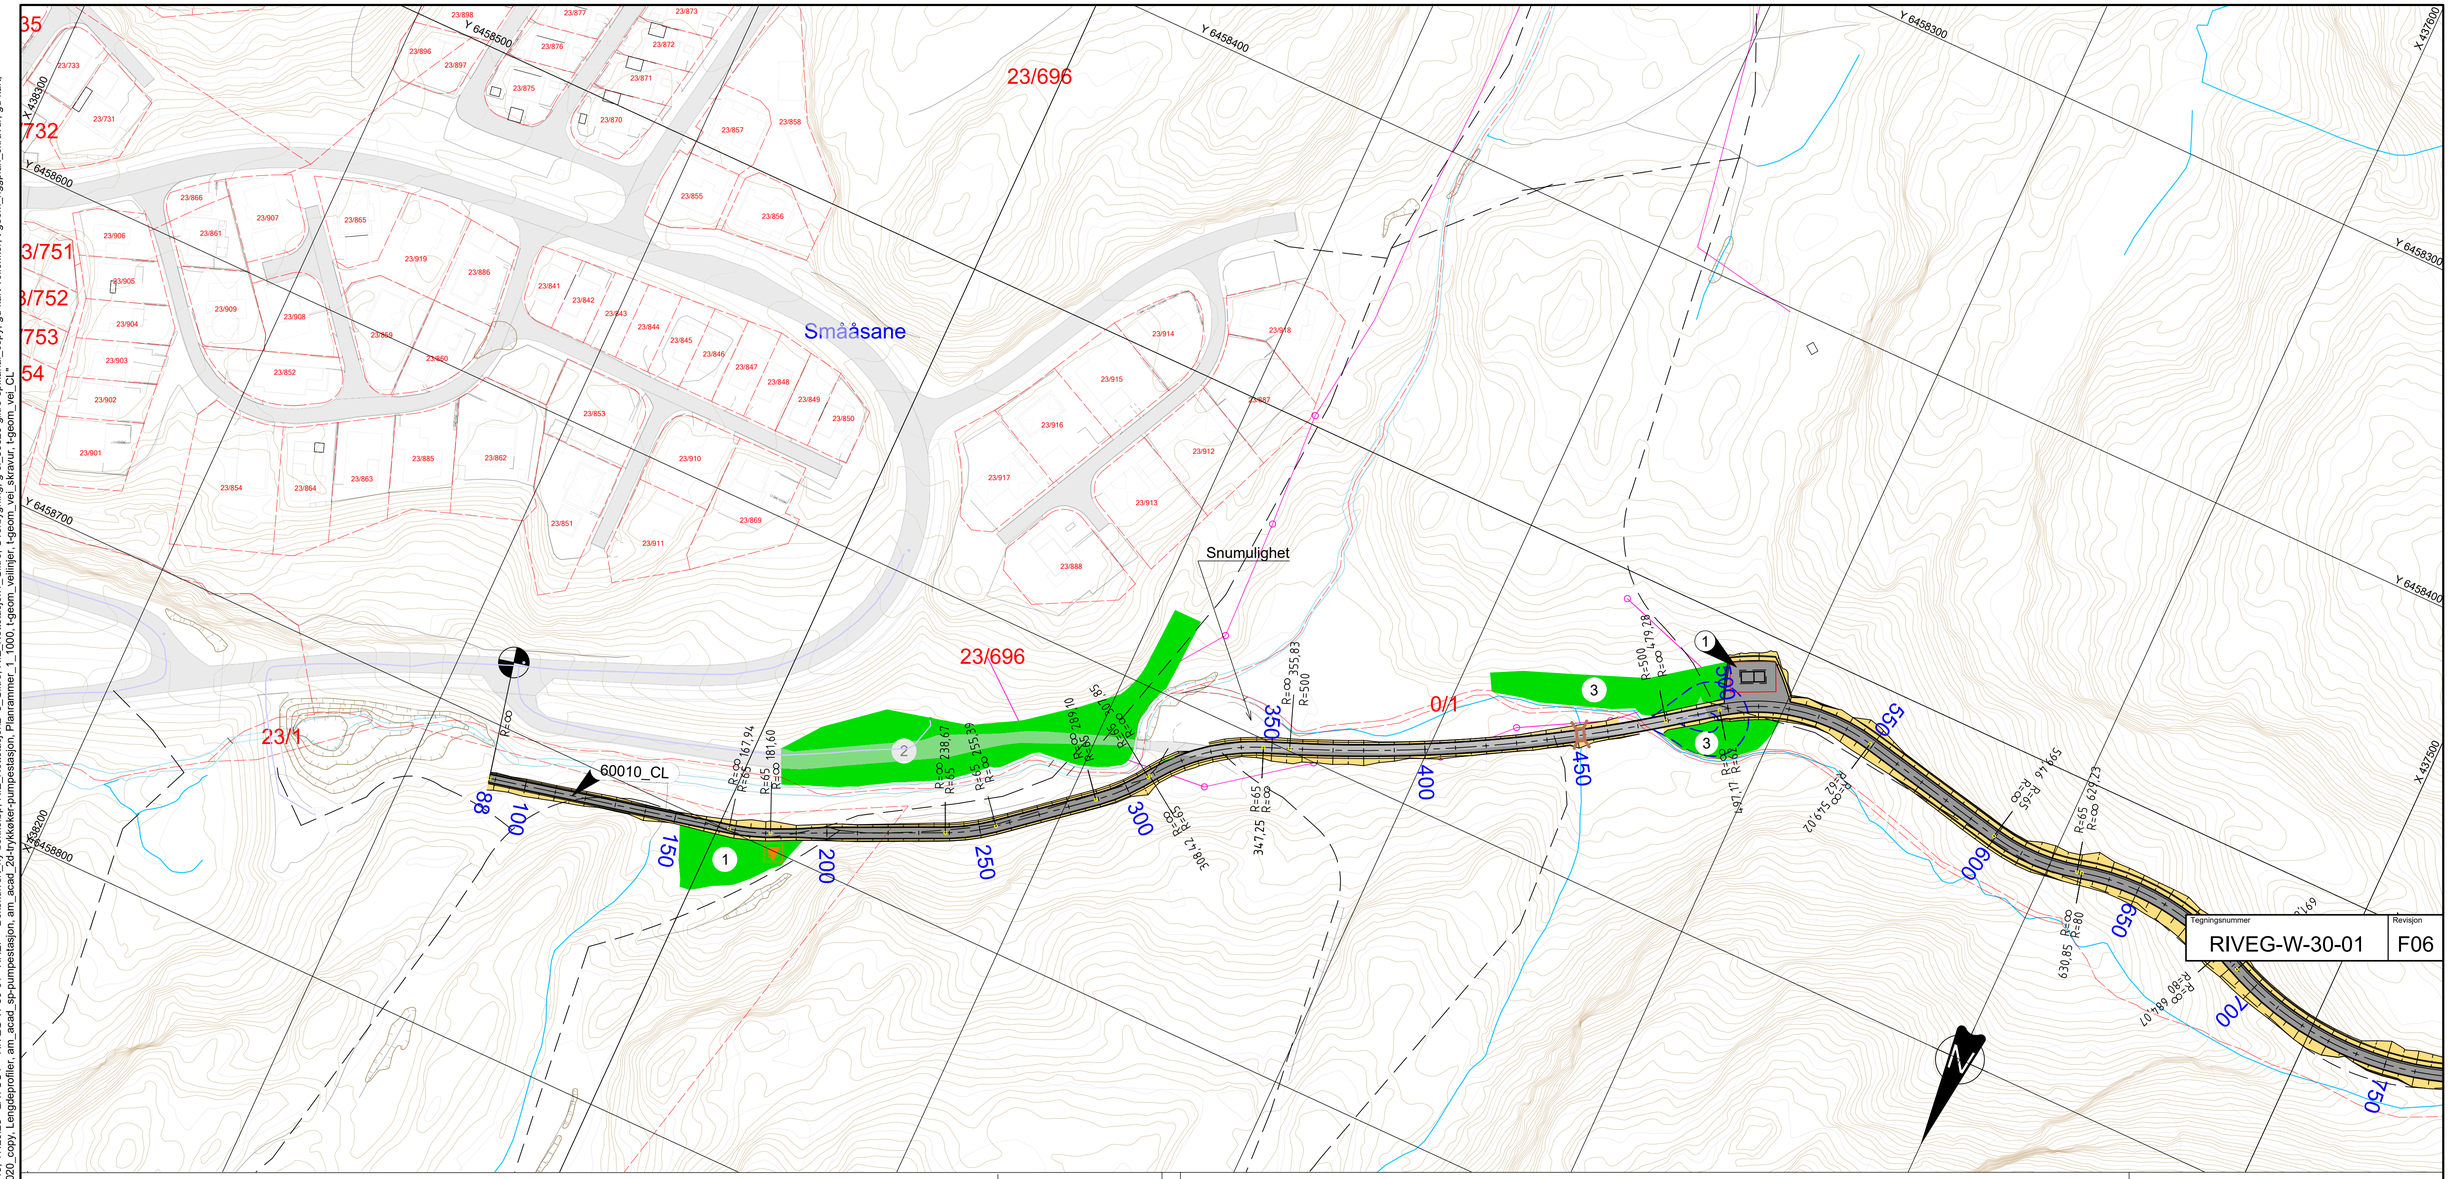

Rigg- og driftsområde liste

Areal nr	Gnr/Bnr	Hjemmelshaver	Adresse	Rigg- og driftsområde, ca m^2
1	23/958	Agderbygg AS	Gyldenløvesgate 99, 4614 Kristiansand	517
2	23/696	Hellvik hus AS	Hellvikveien 15, 4375 Hellvik	2406
3	23/11	Ekeberg Alexander	Drivenesvegen 100, 4706 Vennesla	1090

Rigg- og driftsområde liste

Areal nr	Gnr/Bnr	Hjemmelshaver	Adresse	Rigg- og driftsområde, ca m2

FORKLARINGER

EKSISTERENDE
- Eiendomsgrense
- Høydekurve
- Eksisterende vei
- 23/XX gnr/bnr
- Høyspentlinje
- Eksisterende sti
- Eksisterende bekk
- Eksisterende lysmaster med luftstrekk

PROSJEKTERT
- Kjørevei
- Skråningsutslag
- Rigg- og driftsområde
- Muligheter for snuplass for anleggstrafikk (VT / lastebil med henger)
- Ny trafo

MERKNADER

0000 Henvisning til veilinje

1 Ny trykkøker 1

Rev.	Dato	Beskrivelse	Utarbeidet	Fagkontroll	Godkjent
F06	2026-06-10	For anskaffelse	VyaLob	LarAam	LarAam
F05	2026-05-29	For anskaffelse	VyaLob	LarAam	LarAam
D04	2026-04-24	For godkjennelse hos oppdragsgiver	VyaLob	LarAam	LarAam

Dette dokumentet er utarbeidet av Norconsult som del av det oppdraget som fremgår nedenfor. Opphavsretten tilhører Norconsult. Dokumentet må bare benyttes til det formål som oppdragsavtalen beskriver, og må ikke kopieres eller gjøres tilgjengelig på annen måte eller i større utstrekning enn formålet tilsier.

Vennesla kommune

Målestokk (gjelder A1): 1:1000

Rørtrase Smååsane-Støleheia
Riggområder Smååsane

Norconsult

Oppdragsnummer: 52505035

Tegningsnummer: RIVEG-W-30-01

Revisjon: F06