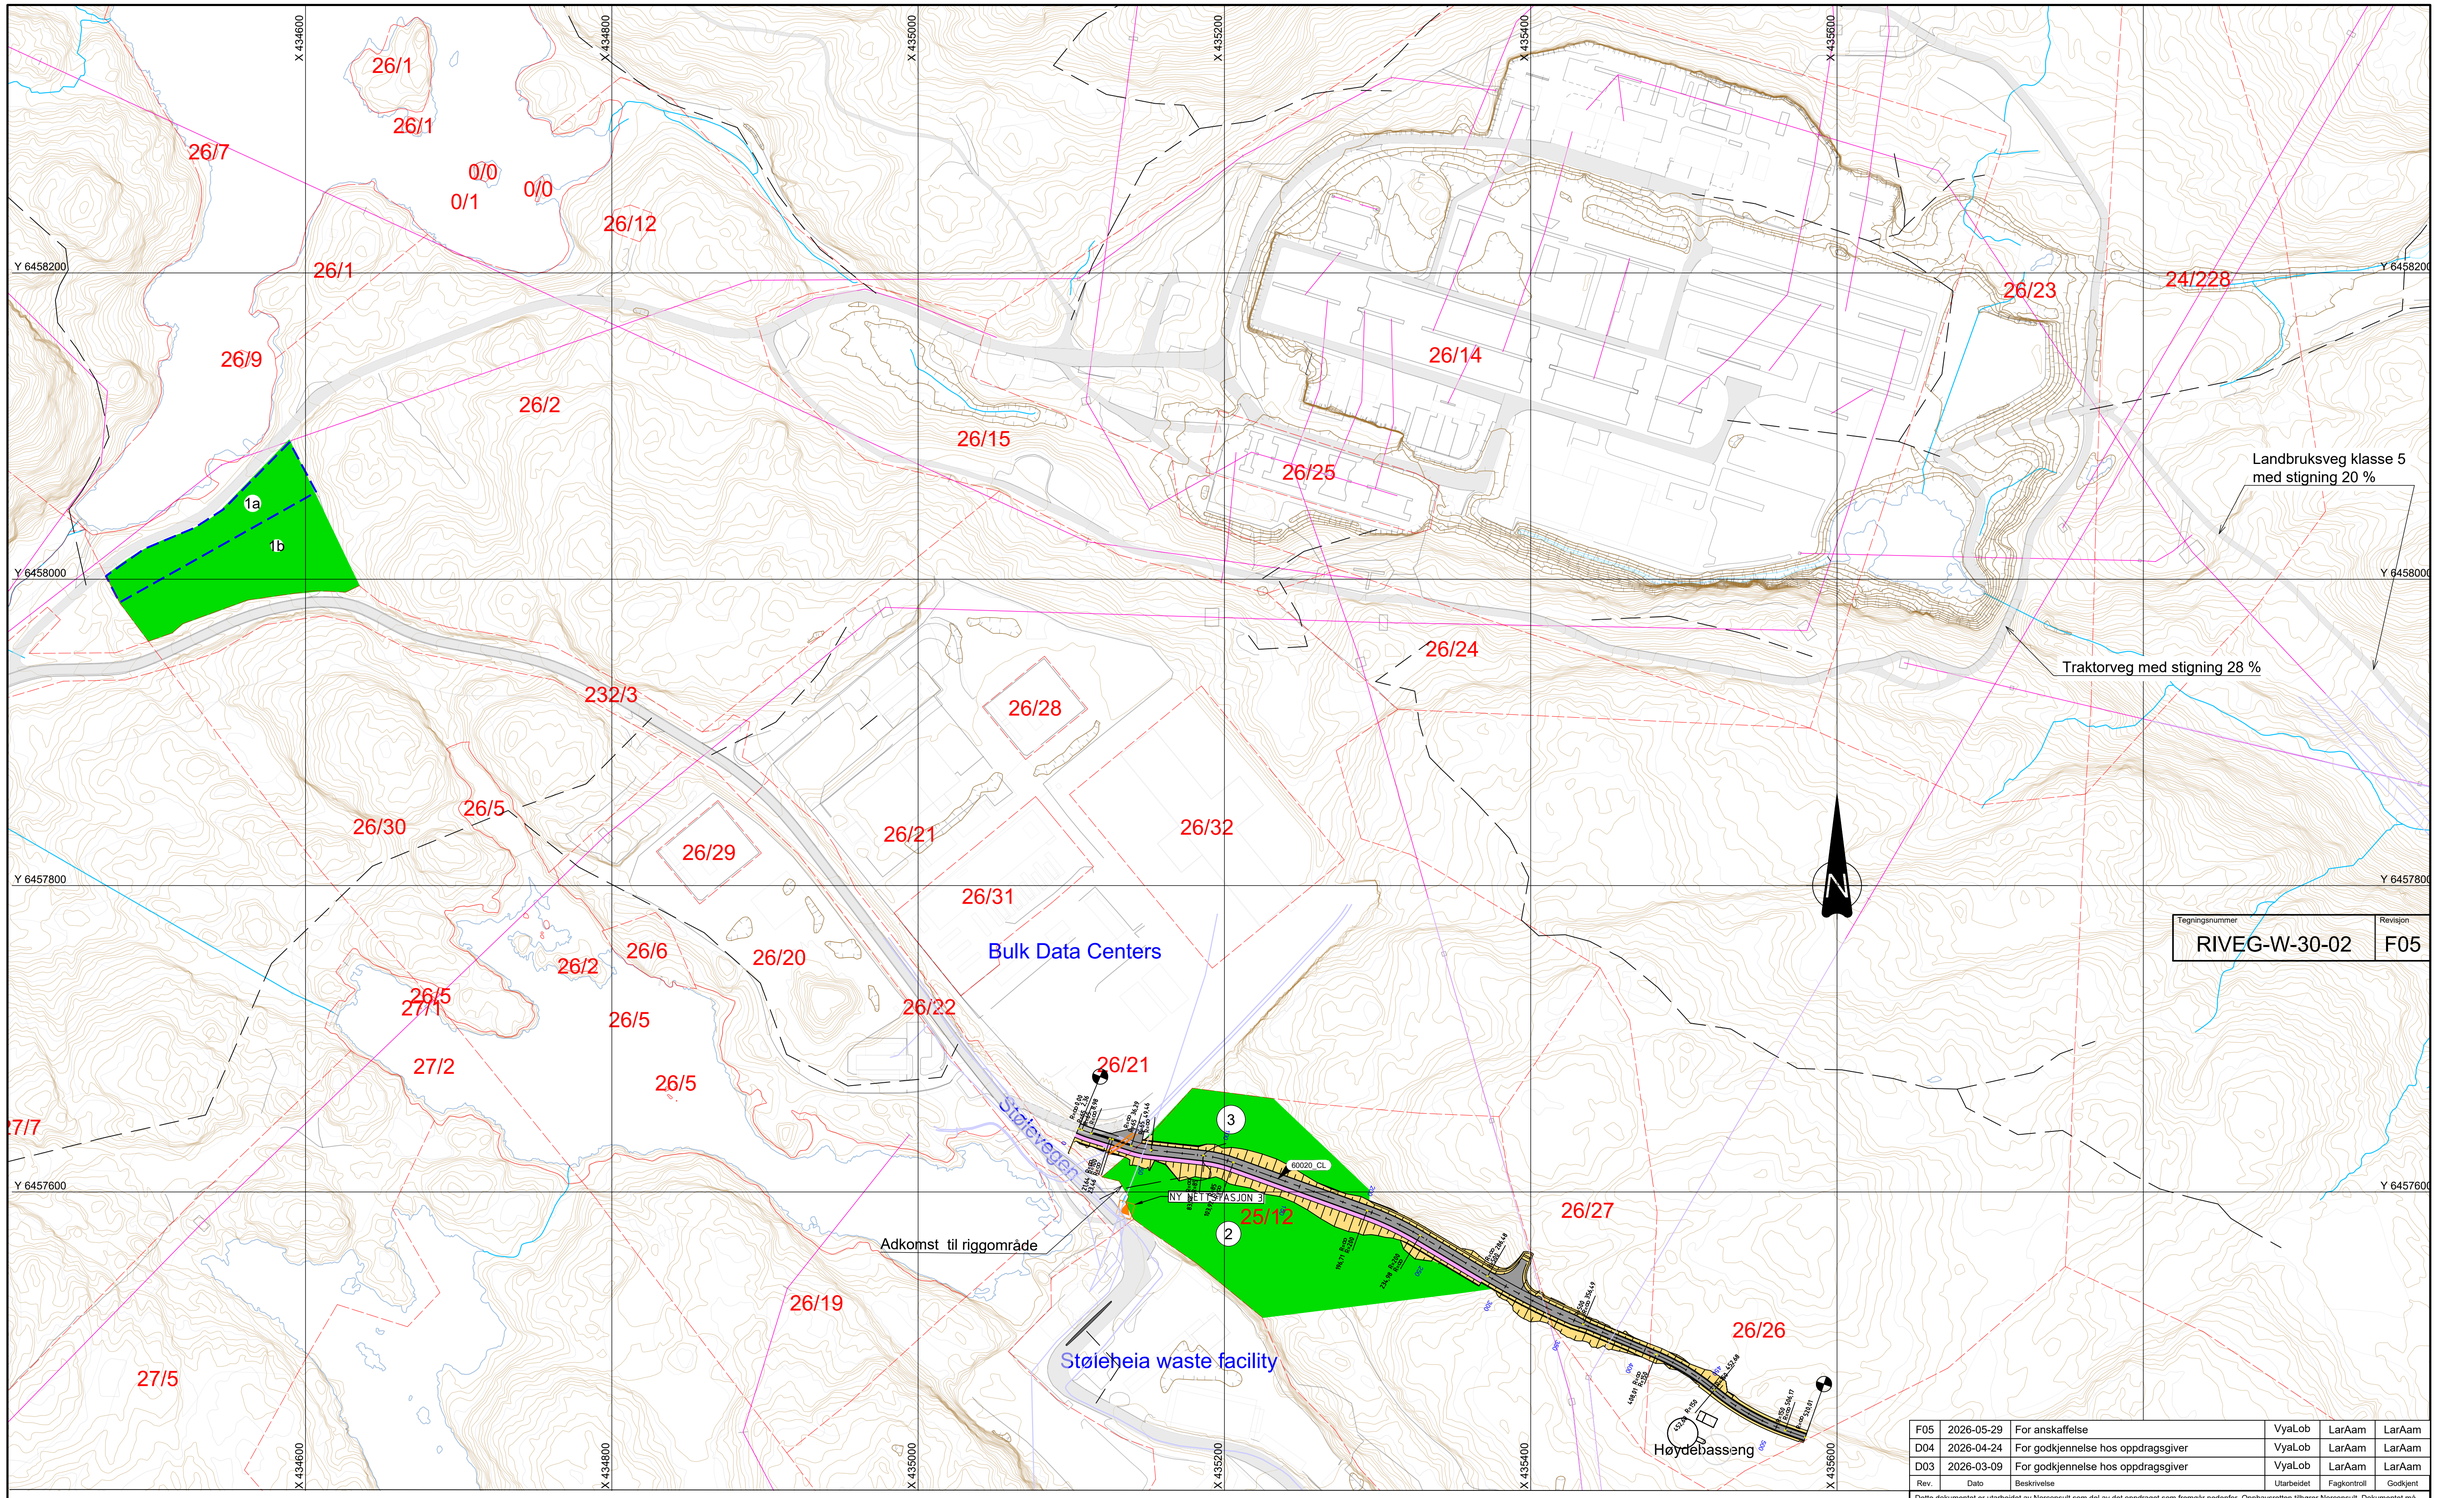



| Tegningsnummer | Revisjon |
|---|---|
| RIVEG-W-30-02 | F05 |

| Rev. | Dato | Beskrivelse | Utarbeidet | Fagkontroll | Godkjent |
|---|---|---|---|---|---|
| F05 | 2026-05-29 | For anskaffelse | VyaLob | LarAam | LarAam |
| D04 | 2026-04-24 | For godkjennelse hos oppdragsgiver | VyaLob | LarAam | LarAam |
| D03 | 2026-03-09 | For godkjennelse hos oppdragsgiver | VyaLob | LarAam | LarAam |

## FORKLARINGER

EKSISTERENDE
- Eiendomsgrense
- Høydekurve
- Eksisterende vei
- 23/XX Gnr/bnr
- Høyspentkabler
- Eksisterende sti
- Eksisterende bekk
- Masteomriss med luftstrekk

PROSJEKTERT
- Kjørevei
- Skråningsutslag
- Rigg- og driftsområde
- Begrenses av ny høyspentledning som bygges av Statnett
- Ny trafo

## MERKNADER

0000 Henvisning til veilinje

Entreprisegrense

## HENVISNING

1. Se W-20-11 Plan og profil veg 60020
2. Se E-90-01 For RIE plantegning

Dette dokumentet er utarbeidet av Norconsult som del av det oppdraget som fremgår nedenfor. Opphavsretten tilhører Norconsult. Dokumentet må bare benyttes til det formål som oppdragsavtalen beskriver, og må ikke kopieres eller gjøres tilgjengelig på annen måte eller i større utstrekning enn formålet tilsier.

Vennesla kommune

Målestokk (gjelder A1): 1:2000

Rørtrase Smååsane-Støleheia
Riggområder Støleheia

Norconsult

| Oppdragsnummer | Tegningsnummer | Revisjon |
|---|---|---|
| 52505035 | RIVEG-W-30-02 | F05 |

| Rigg- og driftsområde liste | | | | Rigg- og driftsområde, ca $m^2$ | Rigg- og driftsområde liste | | | | Rigg- og driftsområde, ca $m^2$ |
|---|---|---|---|---|---|---|---|---|---|
| Areal nr | Gnr/Bnr | Hjemmelshaver | Adresse | | Areal nr | Gnr/Bnr | Hjemmelshaver | Adresse | |
| 1a | 26/2 | N01 REAL ESTATE AS | Stølevegen 39, 4715 Øvrebø | 3509 | | | | | |
| 1b | 26/2 | N01 REAL ESTATE AS | Stølevegen 39, 4715 Øvrebø | 6417 | | | | | |
| 2 | 25/12 | AVFALL SØR EIENDOM AS | Kjøita 18, 4630 Kristiansand S | 11440 | | | | | |
| 3 | 25/12 | AVFALL SØR EIENDOM AS | Kjøita 18, 4630 Kristiansand S | 4024 | | | | | |

| Tegningsnummer | Revisjon |
|---|---|
| RIVEG-W-30-02 (1) | F05 |

| Rev. | Dato | Beskrivelse | Utarbeidet | Fagkontroll | Godkjent |
|---|---|---|---|---|---|
| F05 | 2026-05-29 | For anskaffelse | VyaLob | LarAam | LarAam |
| D04 | 2026-04-24 | For godkjennelse hos oppdragsgiver | VyaLob | LarAam | LarAam |
| D03 | 2026-03-09 | For godkjennelse hos oppdragsgiver | VyaLob | LarAam | LarAam |

Dette dokumentet er utarbeidet av Norconsult som del av det oppdraget som fremgår nedenfor. Opphavsretten tilhører Norconsult. Dokumentet må bare benyttes til det formål som oppdragsavtalen beskriver, og må ikke kopieres eller gjøres tilgjengelig på annen måte eller i større utstrekning enn formålet tilsier.

Vennesla kommune

Målestokk (gjelder A1)

# Rørtrase Smååsane-Støleheia
## Riggområder Støleheia
### Riggområder Støleheia liste

Norconsult

| Oppdragsnummer | Tegningsnummer | Revisjon |
|---|---|---|
| 52505035 | RIVEG-W-30-02 (1) | F05 |