

"X:\nor\oppdrag\Kristiansand\525\05\52505035\BIM\Veg_gate\Arkfil\Lay_W_Byggegrop.dwg - VyaLob - Utskriftsdato: 2026-06-16, 11:07:58 - XREF = gm_el_statnett, t-kart_kabelgrunnlag_geomatikk, gd-matrikkel_eiendom, t-geom_byggegrop_skravur, t-geom_byggegrop_CL, t-geom_veilinjer_byggegrop, Lengdeprofiler, gm_acad_kartgrunnlag"

Lengdeprofil byggegrop linje

Forsterkningsfaktor 1

- Byggegrop Senterlinje
- Teoretisk byggegrop linje
- Terreng offset 20m venstre
- Terreng offset 20m høyre
- Fjell offset 20m venstre
- Fjell offset 20m høyre
- Terreng i senterlinje
- Fjell i senterlinje

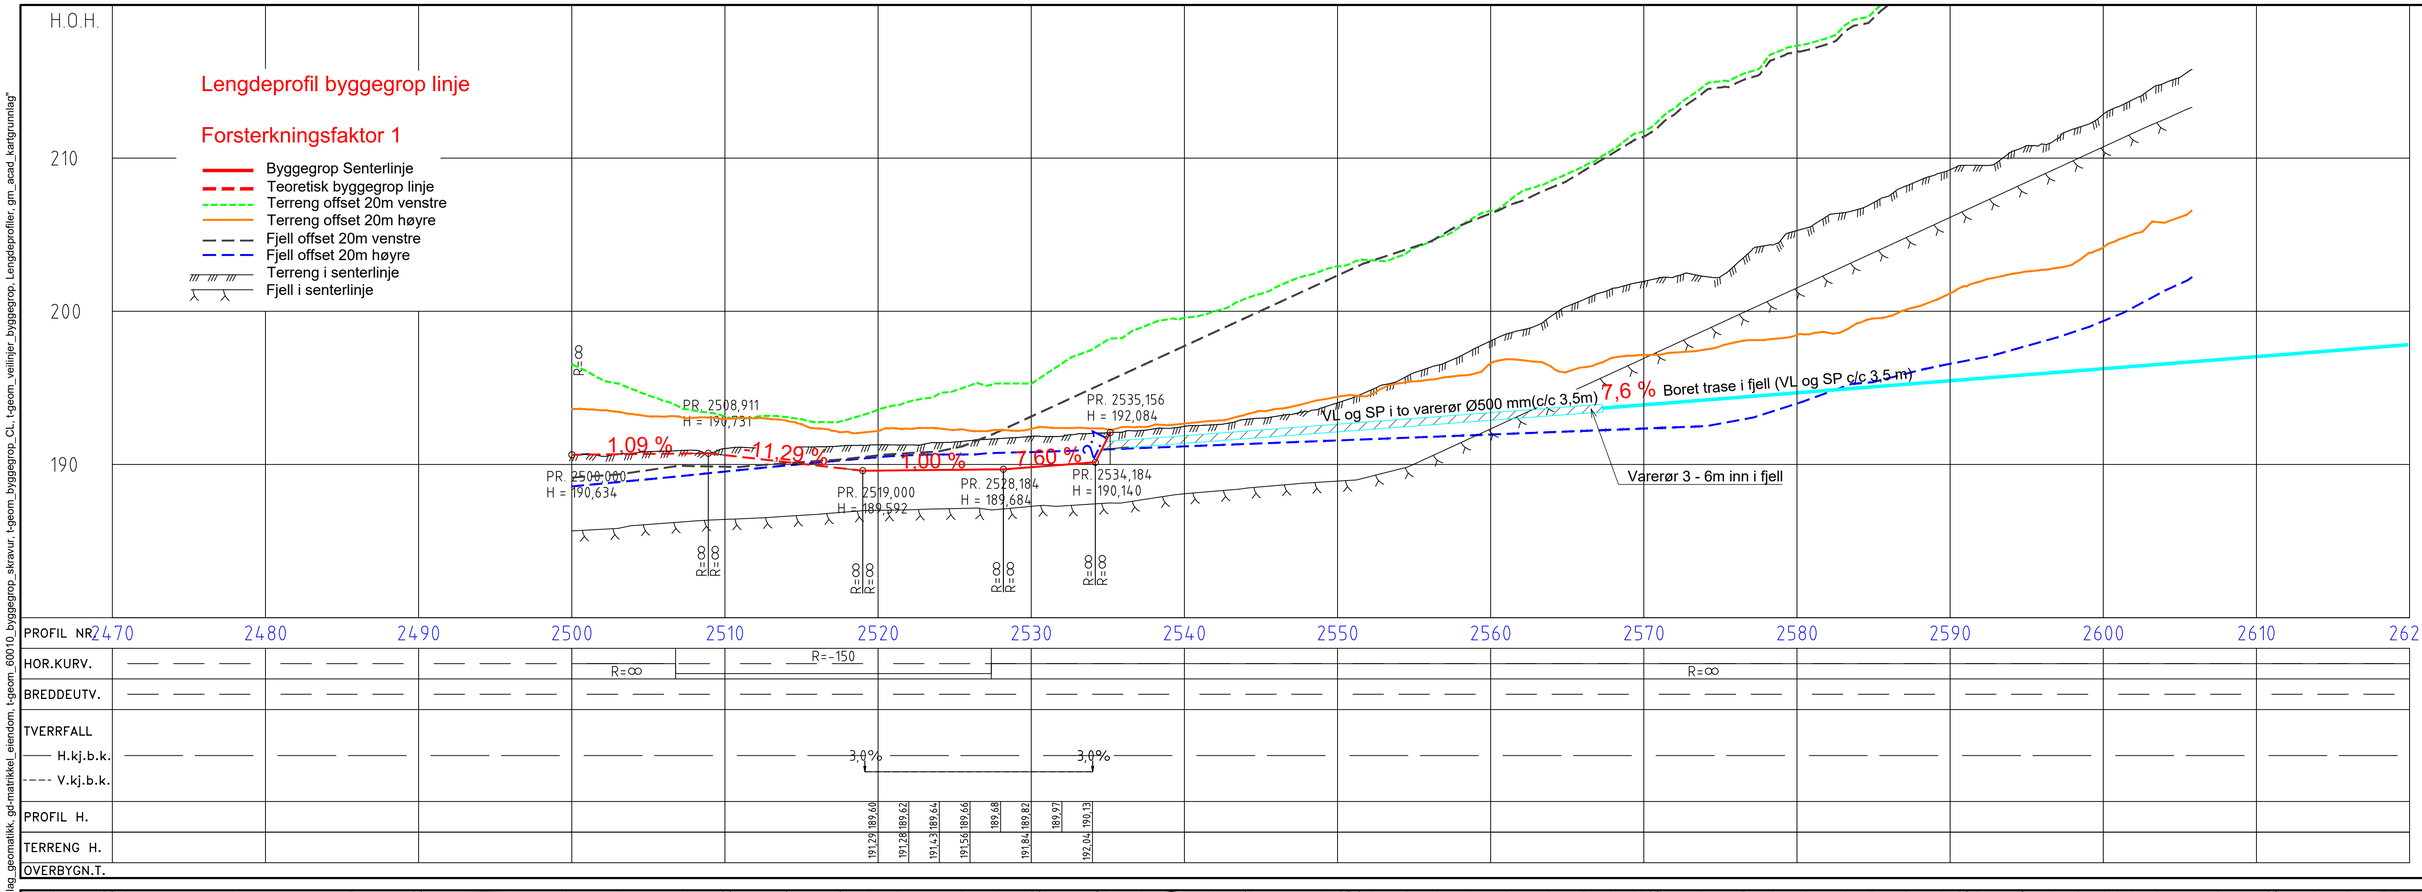

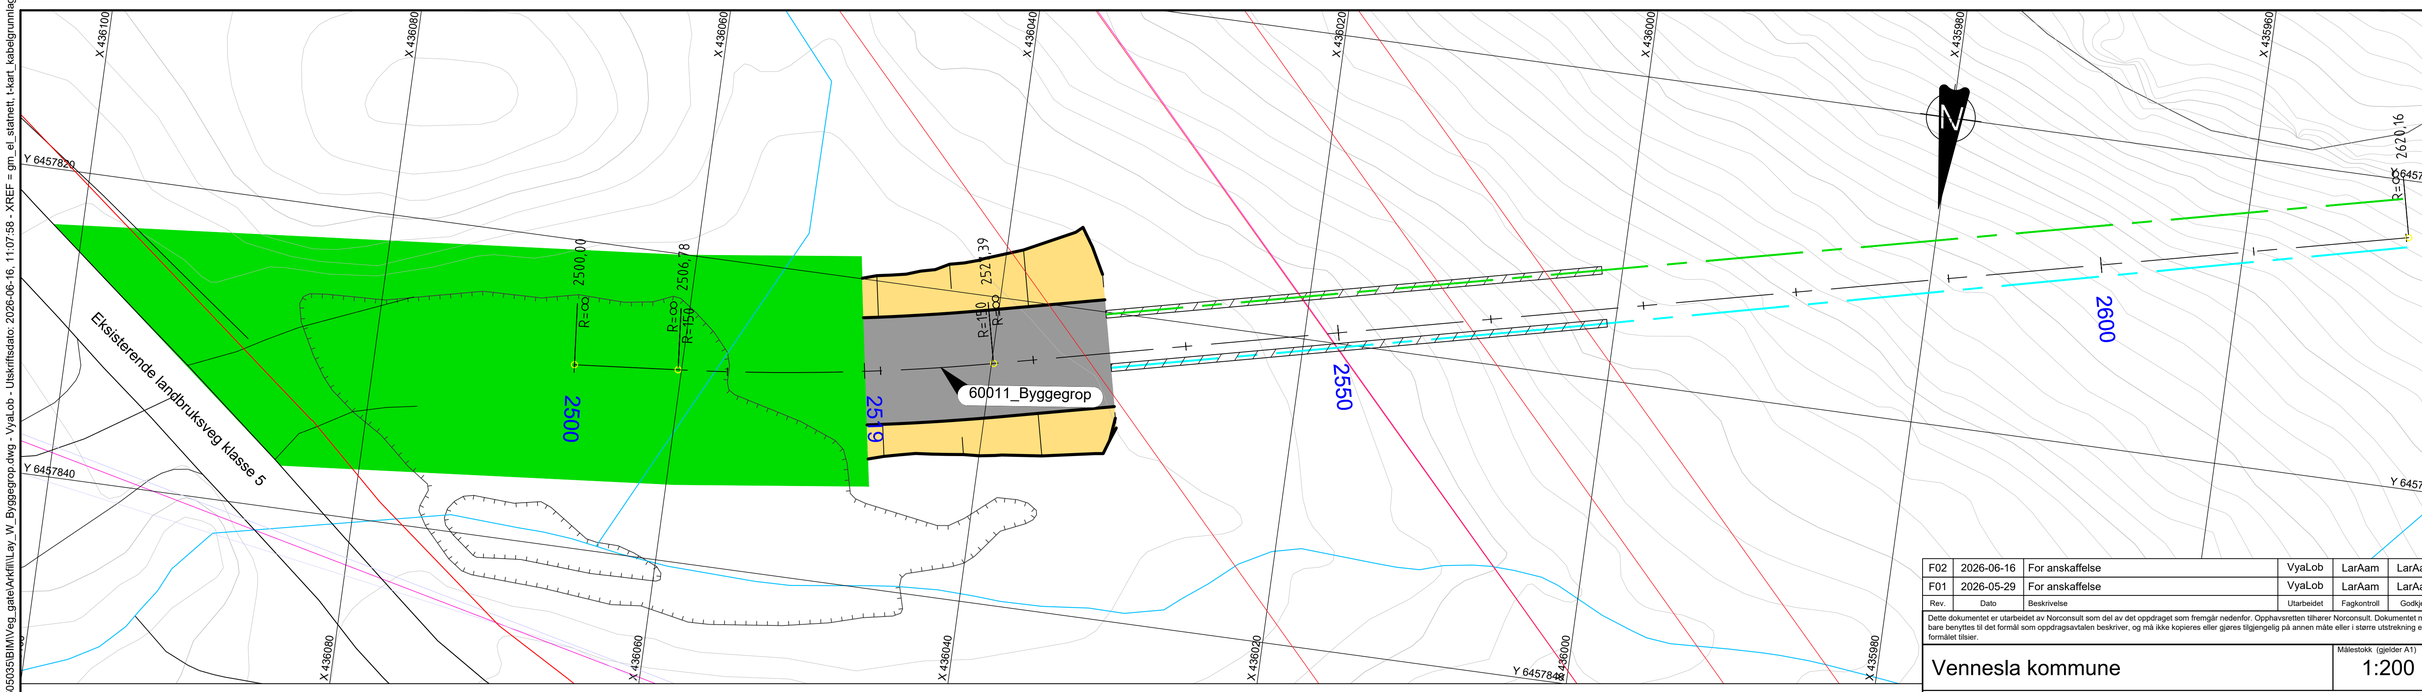

FORKLARING

- Eksisterende terreng og objekter (grunnkart)
- Prosjektert byggegropskant
- Prosjektert byggegrop
- Eksisterende bekk
- SP
- VL
- VL i varerør Ø500 mm
- SP i varerør Ø500 mm
- Adkomst for boreentreprenør
- Masteomriss med kabler
- Høyspentlinje
- Kabel Statnett

MERKNADER

Bredde på byggegrop er **7** m.

Skråninger er satt til **1:1,5**.

Vannledning (VL) og spillvannsledning (SP) er prosjektert med lik høyde og stigning, med en innbyrdes avstand på ca. 3,5 m (c/c).

Plassering og utforming av byggegrop er tilpasset eksisterende terreng og bekk.

Adkomst for boreentreprenør, **15 meter bredt**

Rev.	Dato	Beskrivelse	Utarbeidet	Fagkontroll	Godkjent
F02	2026-06-16	For anskaffelse	VyaLob	LarAam	LarAam
F01	2026-05-29	For anskaffelse	VyaLob	LarAam	LarAam

Dette dokumentet er utarbeidet av Norconsult som del av det oppdraget som fremgår nedenfor. Opphavsretten tilhører Norconsult. Dokumentet må bare benyttes til det formål som oppdragsavtalen beskriver, og må ikke kopieres eller gjøres tilgjengelig på annen måte eller i større utstrekning enn formålet tilsier.

Vennesla kommune

Målestokk (gjelder A1): 1:200

Rørtrase Smååsane-Støleheia
Byggegrop start boret trase
Veg 60011
profil 2519 - 2535

Norconsult

Oppdragsnummer	Tegningsnummer	Revisjon
52505035	RVEG-W-30-07	F02