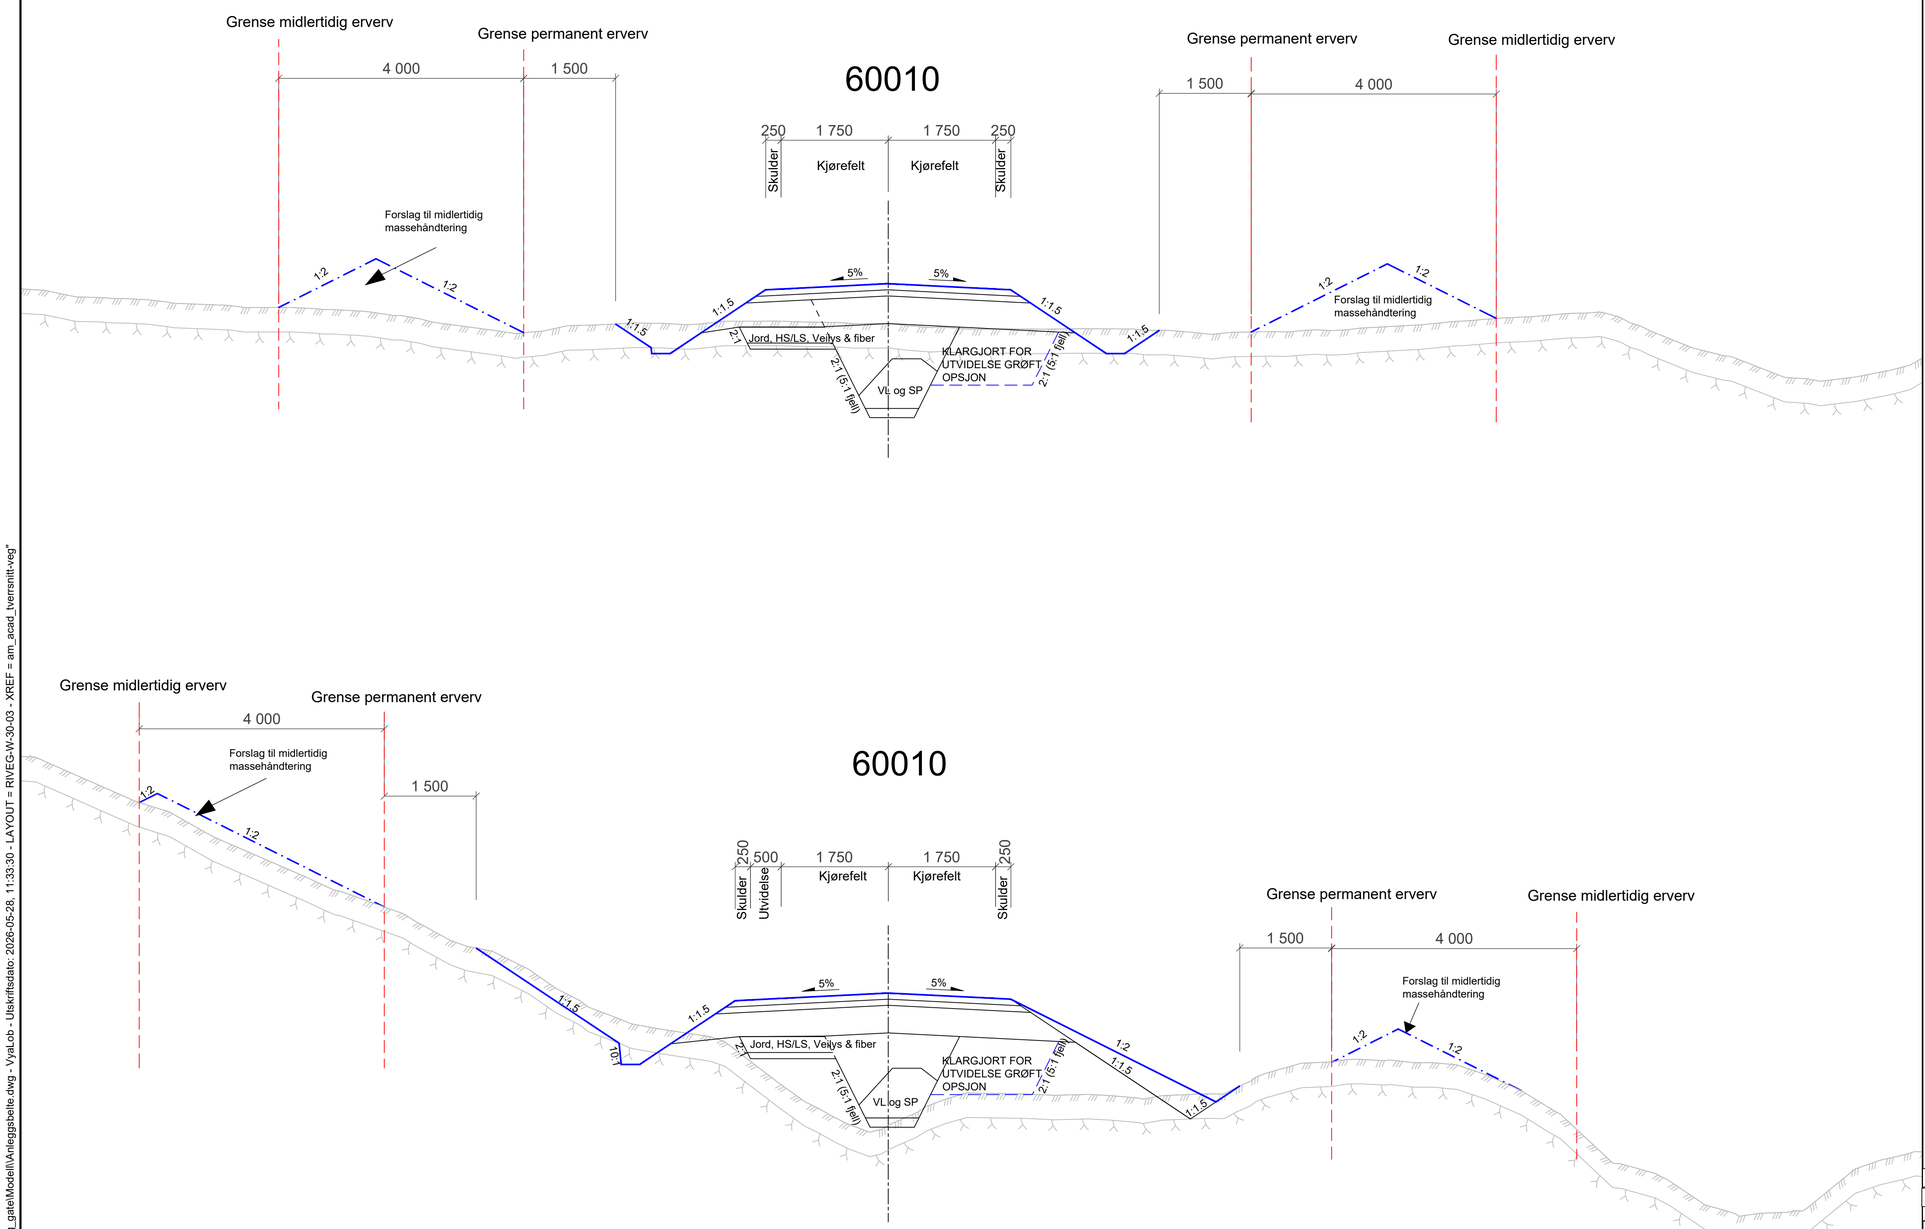


FORKLARINGER

- Senterlinje.
- Grenser for erverv
- Forslag for midlertidig massehåndtering.
- Opsjon utvidelse av grøft for fjernvarme

HENVISNINGER

1. -Se tegning W-10-04 til W-10-06 for Grunnerverv Veg 60010
2. -Se tegning Z-30-01 VA Typetegning 60010 Normalprofil veg og grøft

Rev.	Dato	Beskrivelse	Utarbeidet	Fagkontroll	Godkjent
F02	2026-05-29	For anskaffelse	VyaLob	LarAam	LarAam
D01	2026-04-24	For godkjennelse hos oppdragsgiver	ThoRug	LarAam	LarAam

Dette dokumentet er utarbeidet av Norconsult som del av det oppdraget som fremgår nedenfor. Opphavsretten tilhører Norconsult. Dokumentet må bare benyttes til det formål som oppdragsavtalen beskriver, og må ikke kopieres eller gjøres tilgjengelig på annen måte eller i større utstrekning enn formålet tilsier.

Vennesla kommune

Målestokk (gjelder A1): 1:50

Rørtrase Smååsane-Støleheia
Veg og gate
Normalprofil
Anleggsbelte
Veg 60010

Norconsult

Oppdragsnummer	Tegningsnummer	Revisjon
52505035	RIVEG-W-30-03	F02

"X:\no\oppdrag\Kristiansand\525\05\52505035\BIM\Veg_gate\Modell\Anleggsbelte.dwg - VyaLob - Utskriftsdato: 2026-05-28, 11:33:30 - LAYOUT = RIVEG-W-30-03 - XREF = am_acad_tverrsnitt+veg"