

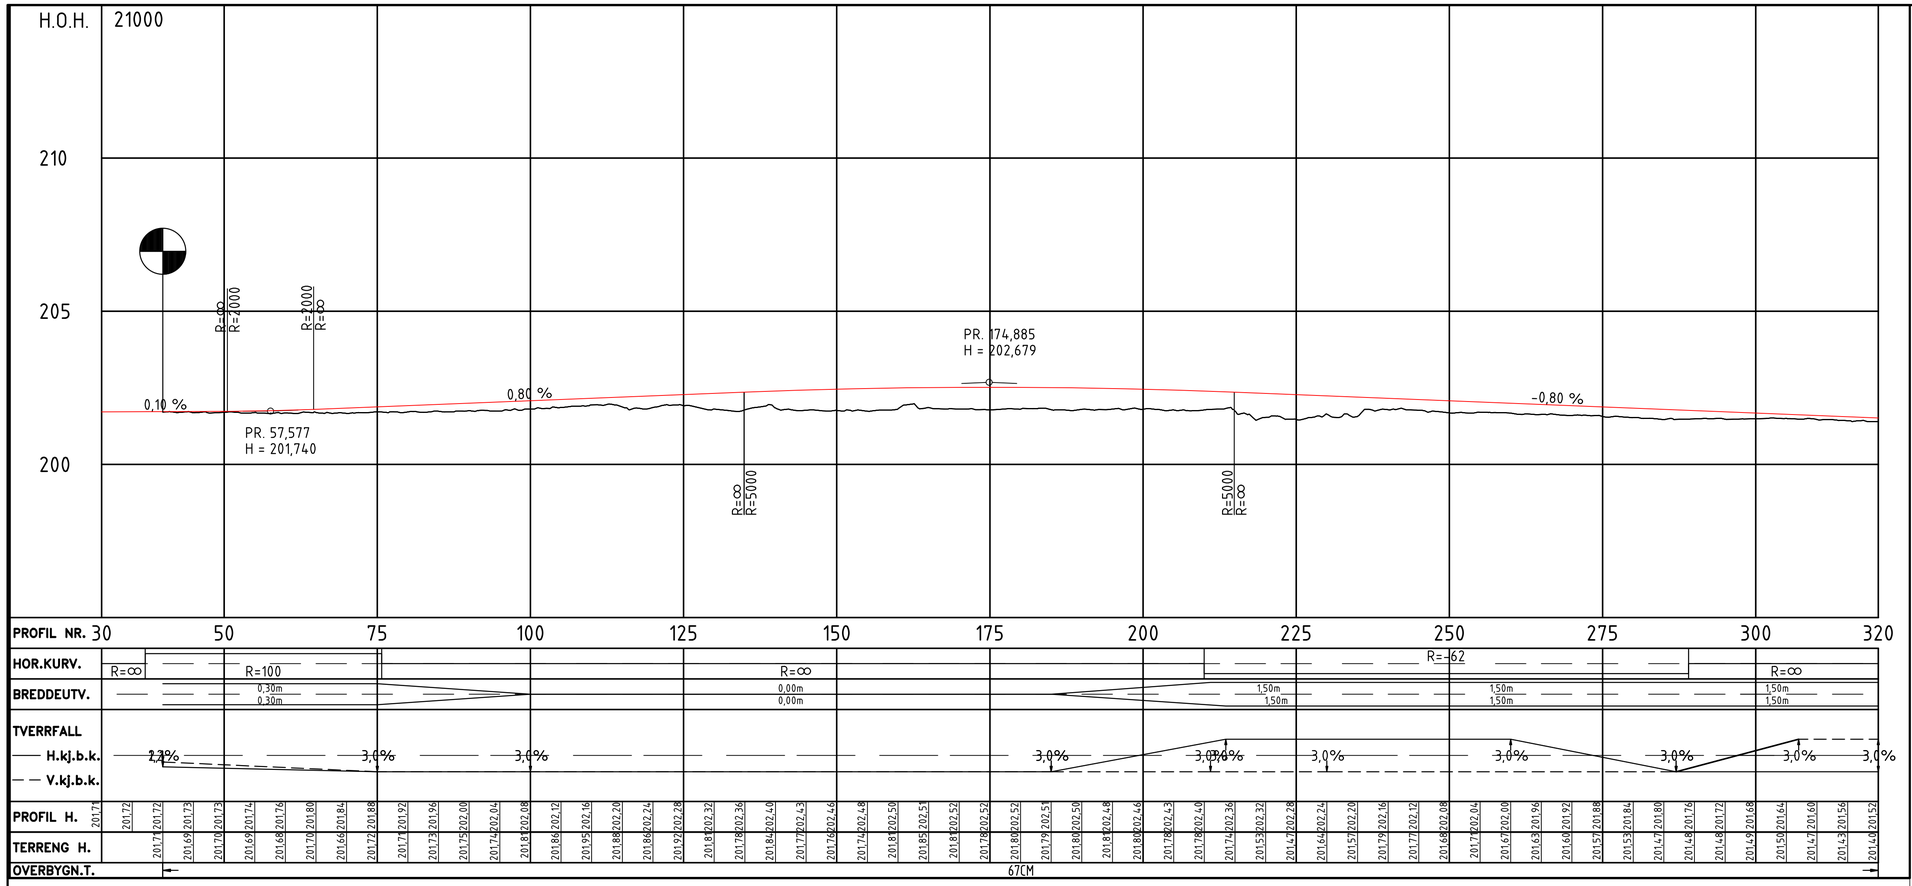


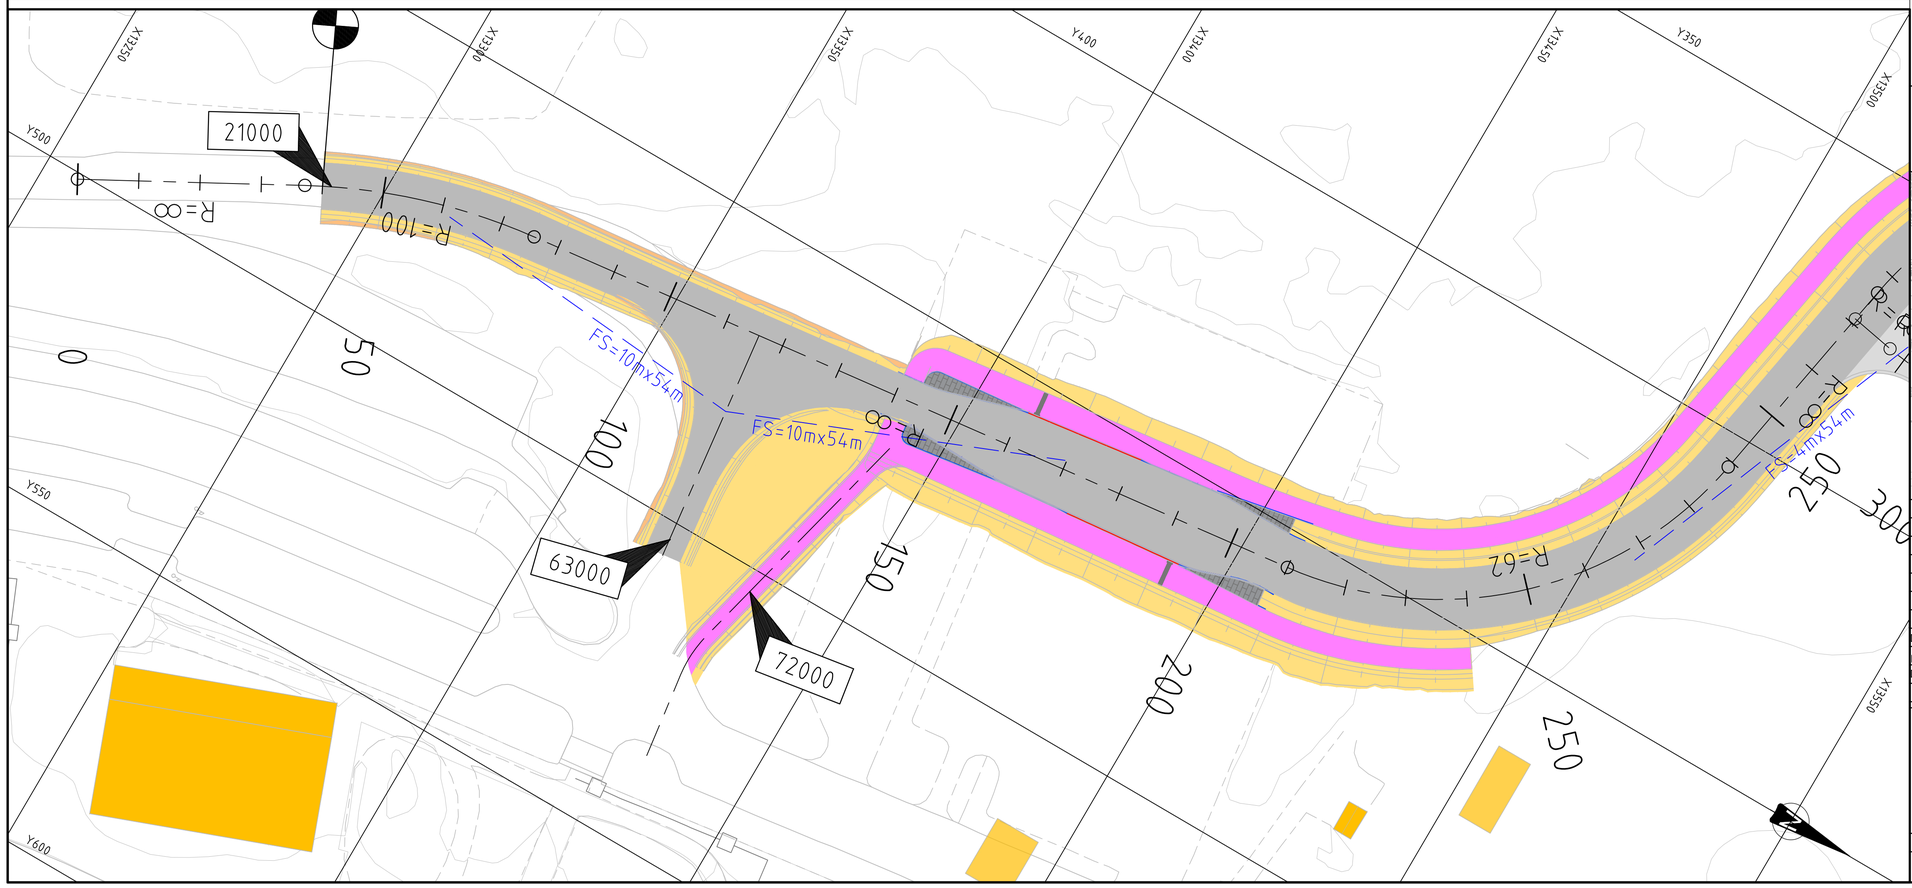

TEGNFORKLARING

Prosjektert


- Vegmodell
- Parsellgrense
- Senterlinje
- Taktil oppmerking
- Siktlinjer
- Granittstein vis 13
- Kasselstein vis 18
- Kjørebane
- Gang og sykkelvei
- Internvei grus
- Grøft/Sideareal
- Smågatestein
- Gruslagt areal for trafo

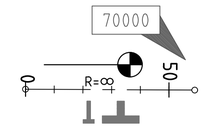

AVINOR

Gjelder for entreprise	Til informasjon for entreprise
-	-

Modellfil: 10006203-1875259-SLC-C-760-2-0001

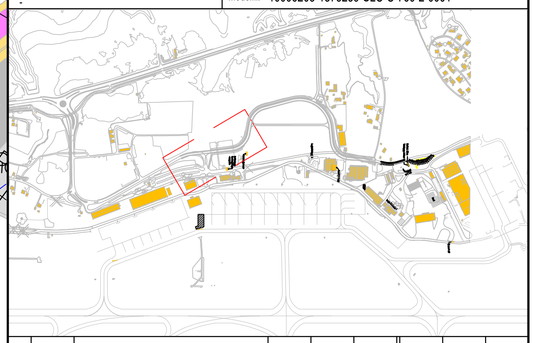

Rev	Dato	Tekst	Laget	Sjekket	Godkj.	Prosj.nr.	Rev.	OR
DE03	13.11.26	Konkurransegrunnlag	ALSY	HERD	OLJA			
DB02	26.10.26	Konkurransegrunnlag - For kommentar	ISKD	CSH	OLJA			
DB01	01.10.26	Konkurransegrunnlag	ISKD	CSH	OLJA			

COWI

DISIPLIN: ARK
FIRMA: Leverandør firma

Original format	Målestokk	Blad
A1	1:500	1 av 1

Tittel:
BKI. OSL, Cargo Vest & FOP
Plan- og profiltegning
Vegmodell 21000, Profil 0-320

Erstatning for : -

Prosjektnummer	Kontraktsnummer	Inv.nr/Område	Etg	Fag	System	Type	Løpenr.	Rev.
10006203	187259	SLC	-	C	760	2	0001	DE03