
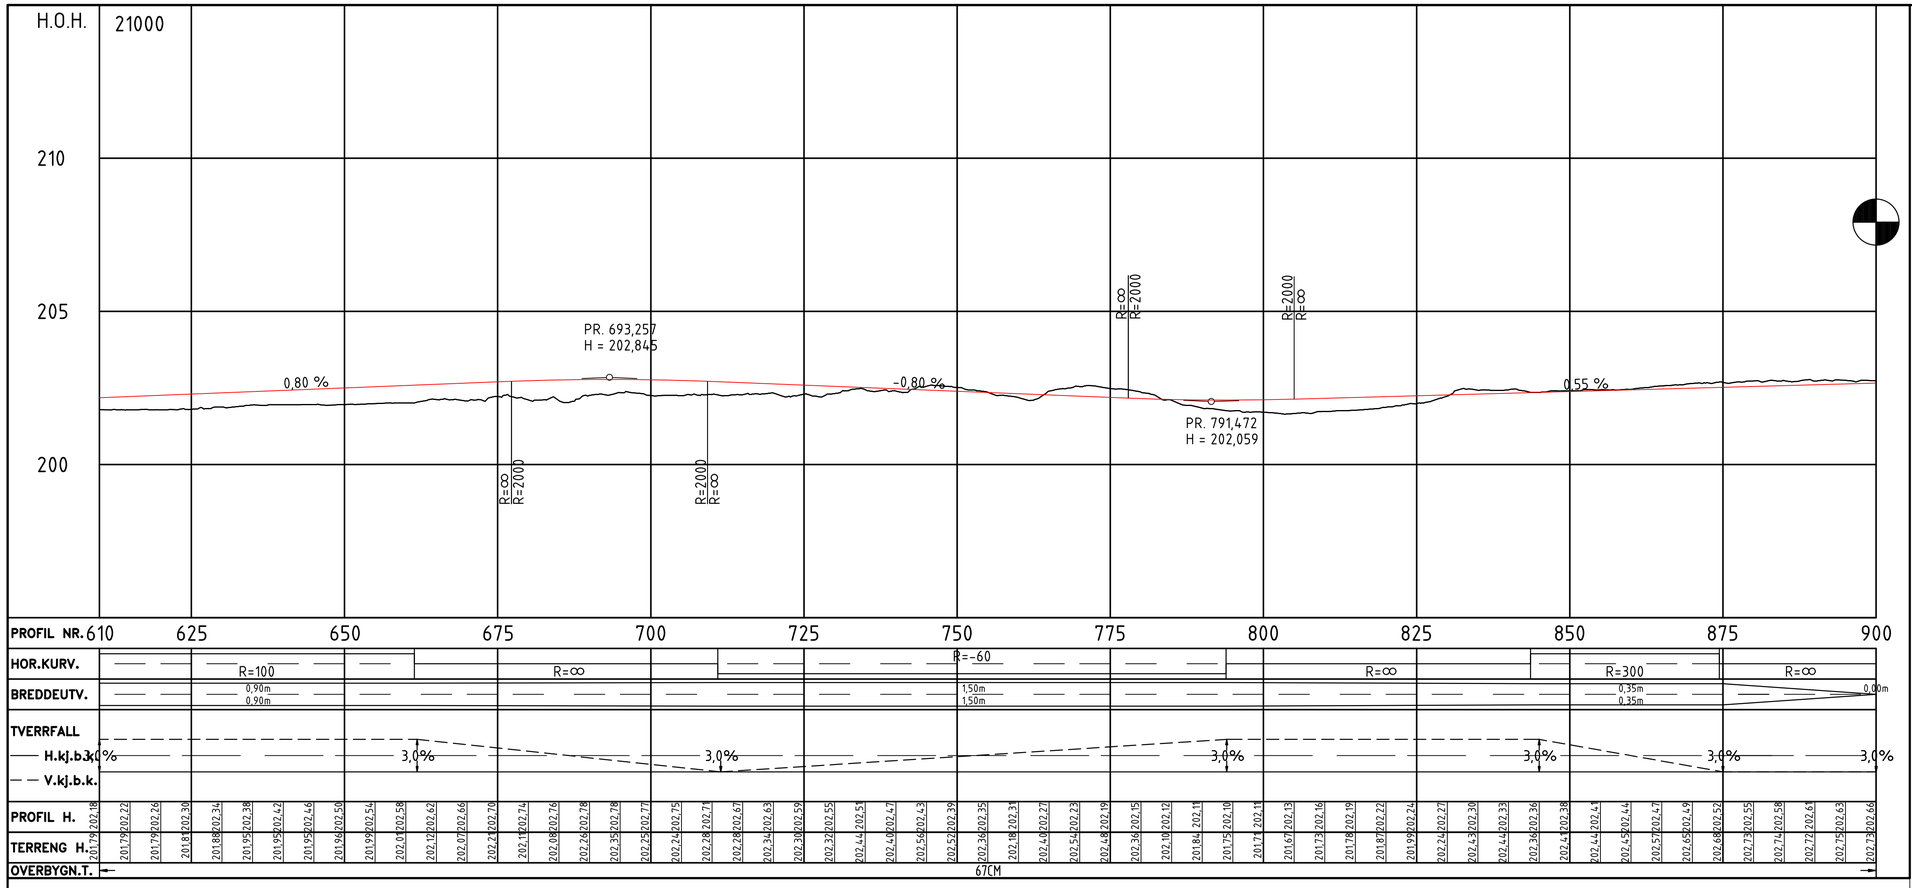
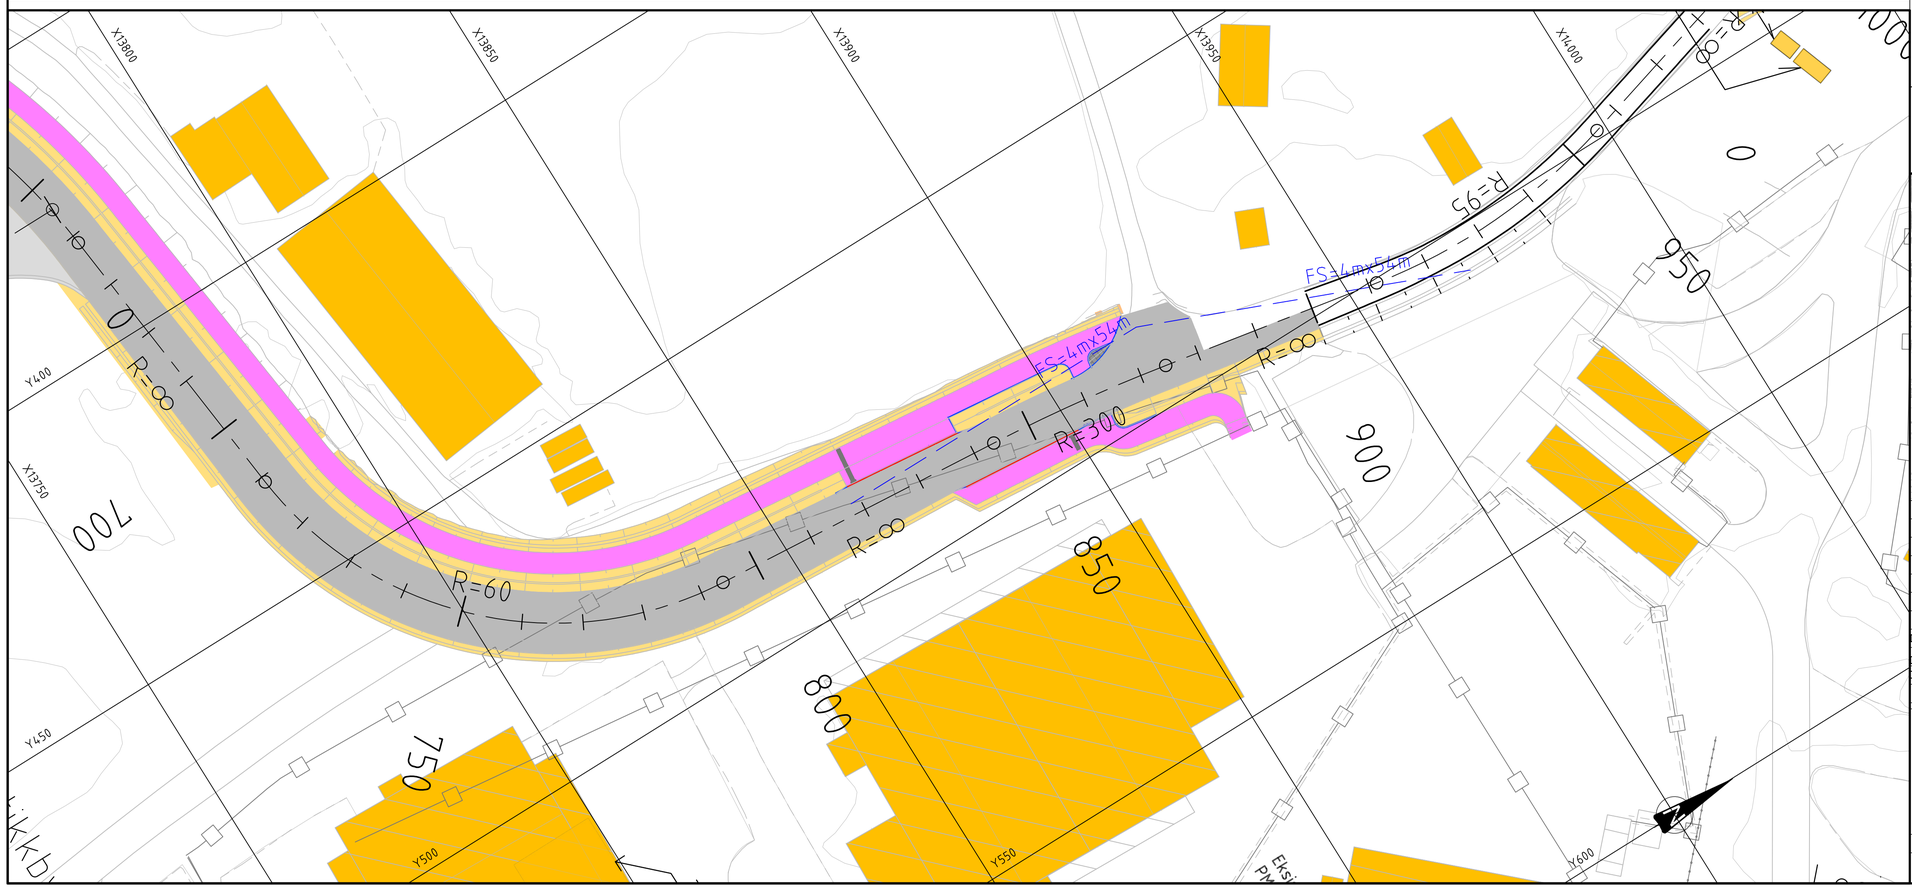



# TEGNFORKLARING

Prosjektert


- Vegmodell
- Parsellgrense
- Senterlinje
- Taktil oppmerking
- Siktlinjer
- Granittstein vis 13
- Kasselstein vis 18
- Kjørebane
- Gang og sykkelvei
- Internvei grus
- Grøft/Sideareal
- Smågatestein
- Gruslagt areal for trafo

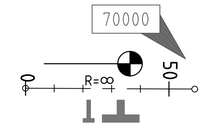


AVINOR

| Gjelder for entreprise | Til informasjon for entreprise |
|---|---|
| - | - |

Modellfil: 10006203-1875259-SLC-C-760-2-0003

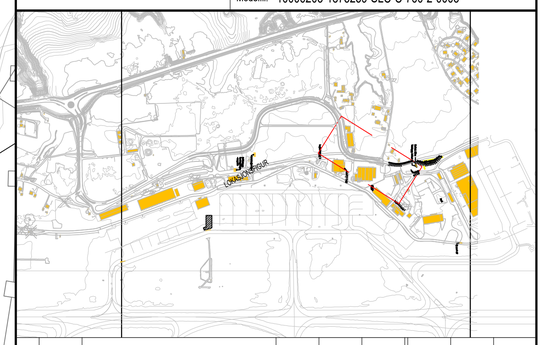

| Rev | Dato | Tekst | Laget | Sjekket | Godkj. | Prosj.nr. | Rev. | OR |
|---|---|---|---|---|---|---|---|---|
| DE03 | 13.11.26 | Konkurransegrunnlag | ALSY | HERD | OLJA | | | |
| DB02 | 26.10.26 | Konkurransegrunnlag - For kommentar | ISKD | CSH | OLJA | | | |
| DB01 | 01.10.26 | Konkurransegrunnlag | ISKD | CSH | OLJA | | | |

COWI

DISIPLIN: VEI
FIRMA: COWI

| Original format | Målestokk | Blad |
|---|---|---|
| A1 | 1:500 | 1 av 1 |

Tittel:
BKI, OSL Cargo Vest & FOP
Plan- og profiltegning
Vegmodell 21000, Profil: 610-900

Erstatning for : -

| Prosjektnummer | Kontraktsnummer | Invs.nr/Område | Etg | Fag | System | Type | Løpenr. | Rev. |
|---|---|---|---|---|---|---|---|---|
| 10006203 | 187259 | SLC | - | C | 760 | 2 | 0005 | DE03 |