
Overbygning samlevei
Grunnforhold T2, Bæreevnegruppe 4

Trafikkgruppe: C - Vegmodell: 21000

M=1:10

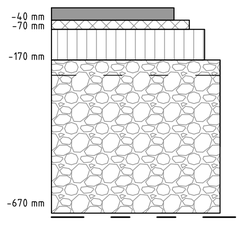


Slitelag, Ab 11, t=40 mm
Bindlag, Ab 11, t=30 mm
Bærelag, Ag 16, t=100 mm
Forsterkningslag, Kult 22/125, t=500 mm
Fiberduk bruksklasse 3

Overbygning holdeplass
Grunnforhold T2, Bæreevnegruppe 4

Trafikkgruppe: C - Vegmodell: 21000

M=1:10

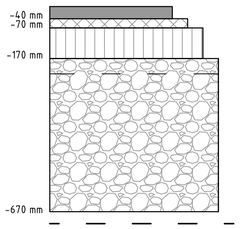


Slitelag, Ab 11, PmB t=40 mm
Bindlag, Ab 11, PmB t=30 mm
Bærelag, Ag 16, t=100 mm
Forsterkningslag, Kult 22/125, t=500 mm
Fiberduk bruksklasse 3

Overbygning trafoplass
Grunnforhold T2, Bæreevnegruppe 4

Trafikkgruppe: GS - Vegmodell: 61150

M=1:10

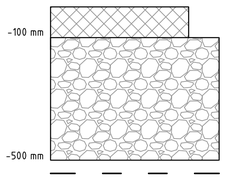


Slitelag, Grus 0/32, t=100 mm
Forsterkningslag, Kult 22/125, t=400 mm
Fiberduk bruksklasse 3

Overbygning adkomstvei
Grunnforhold T2, Bæreevnegruppe 4

Trafikkgruppe: C - Vegmodell: 61000, 61100, 61200, 63000

M=1:10

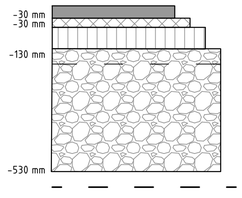


Slitelag, Ab 11, t=30 mm
Bindlag, Ab 11, t=30 mm
Bærelag, Ag 16, t=70 mm
Forsterkningslag, Kult 22/125, t=400 mm
Fiberduk bruksklasse 3

Overbygning anleggsvei
Grunnforhold T2, Bæreevnegruppe 4

Trafikkgruppe: GS - Vegmodell: 69000

M=1:10

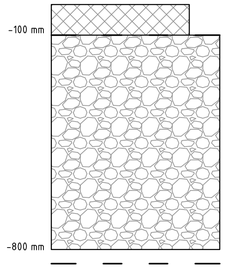


Slitelag, Grus 0/32, t=100 mm
Fiberduk bruksklasse 3
Forsterkningslag, Kult 22/125, t=700 mm
Fiberduk bruksklasse 3

Overbygning gang og sykkelvei
Grunnforhold T2, Bæreevnegruppe 4

Trafikkgruppe: GS - Vegmodell: 21000, 71000, 72000

M=1:10

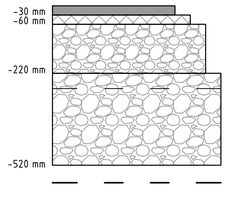


Slitelag, Agb 11, t=30 mm
Bindlag, Agb 11, t=30 mm
Bærelag, Fk 0/32, t=160 mm
Forsterkningslag, Kult 22/125, t=300 mm
Fiberduk bruksklasse 3

Overbygning skulder gang og sykkelvei, fortau
Grunnforhold T2, Bæreevnegruppe 4

Trafikkgruppe: GS - Vegmodell: 21000, 71000, 72000

M=1:10

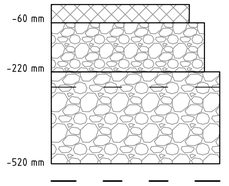


Slitelag, Ak 20, t=60 mm
Bærelag, Fk 0/32, t=160 mm
Forsterkningslag, Kult 22/125, t=300 mm
Fiberduk bruksklasse 3

Overbygning forplass Cargobygg
Grunnforhold T3, Bæreevnegruppe 5

Trafikkgruppe: Anleggsvei Vegmodell: 69000


M=1:10

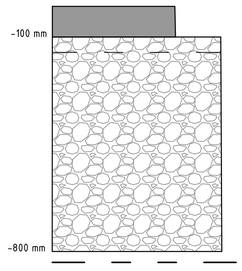

Slitelag, Grus 0/32, t=100m
Forsterkningslag, Kult 22/125, t=700 mm
Fiberduk bruksklasse 3

Utkiling i tverretning/lengderetning

M=1:10

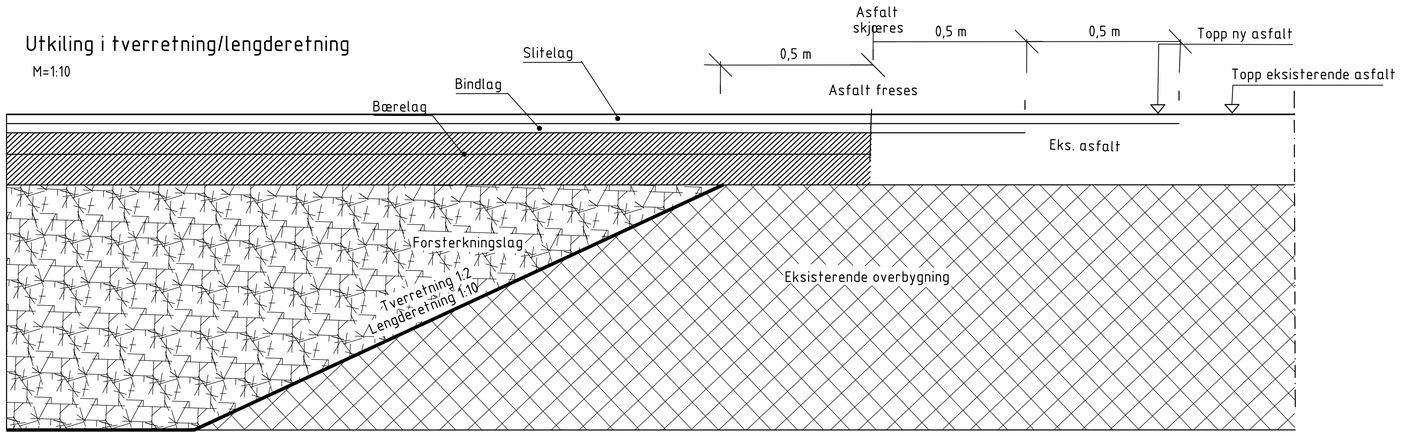

I lengderetningen skal utkiling skje over 15 m.

AVINOR

Gjelder for entreprise	Til informasjon for entreprise
-	-

Modellfil: 10006203-187259-SLC-C-760-5-0001

LOKASJONSFIGUR

Rev	Dato	Tekst	Laget	Sjekket	Godkj.	Prosj.nr.	Rev.	OR
DE02	13.11.26	Konkurransegrunnlag	ALSY	HERD	OLJA			
DB01	01.10.26	Konkurransegrunnlag	ISKD	CSH	OLJA			

COWI

DISIPLIN: VEI
FIRMA: COWI

Original format	Målestokk	Blad
A1	1:10	1 av 1

Tittel:
BKI, OSL Cargo Vest & FOP
Overbygning
Hovedvei, sidevei og gang- og sykkelvei

Erstatning for : -

Prosjektnummer	Kontraktsnummer	Inv.nr/Område	Etg	Fag	System	Type	Løpenr.	Rev.
10006203	187259	SLC	-	C	760	5	0001	DE02