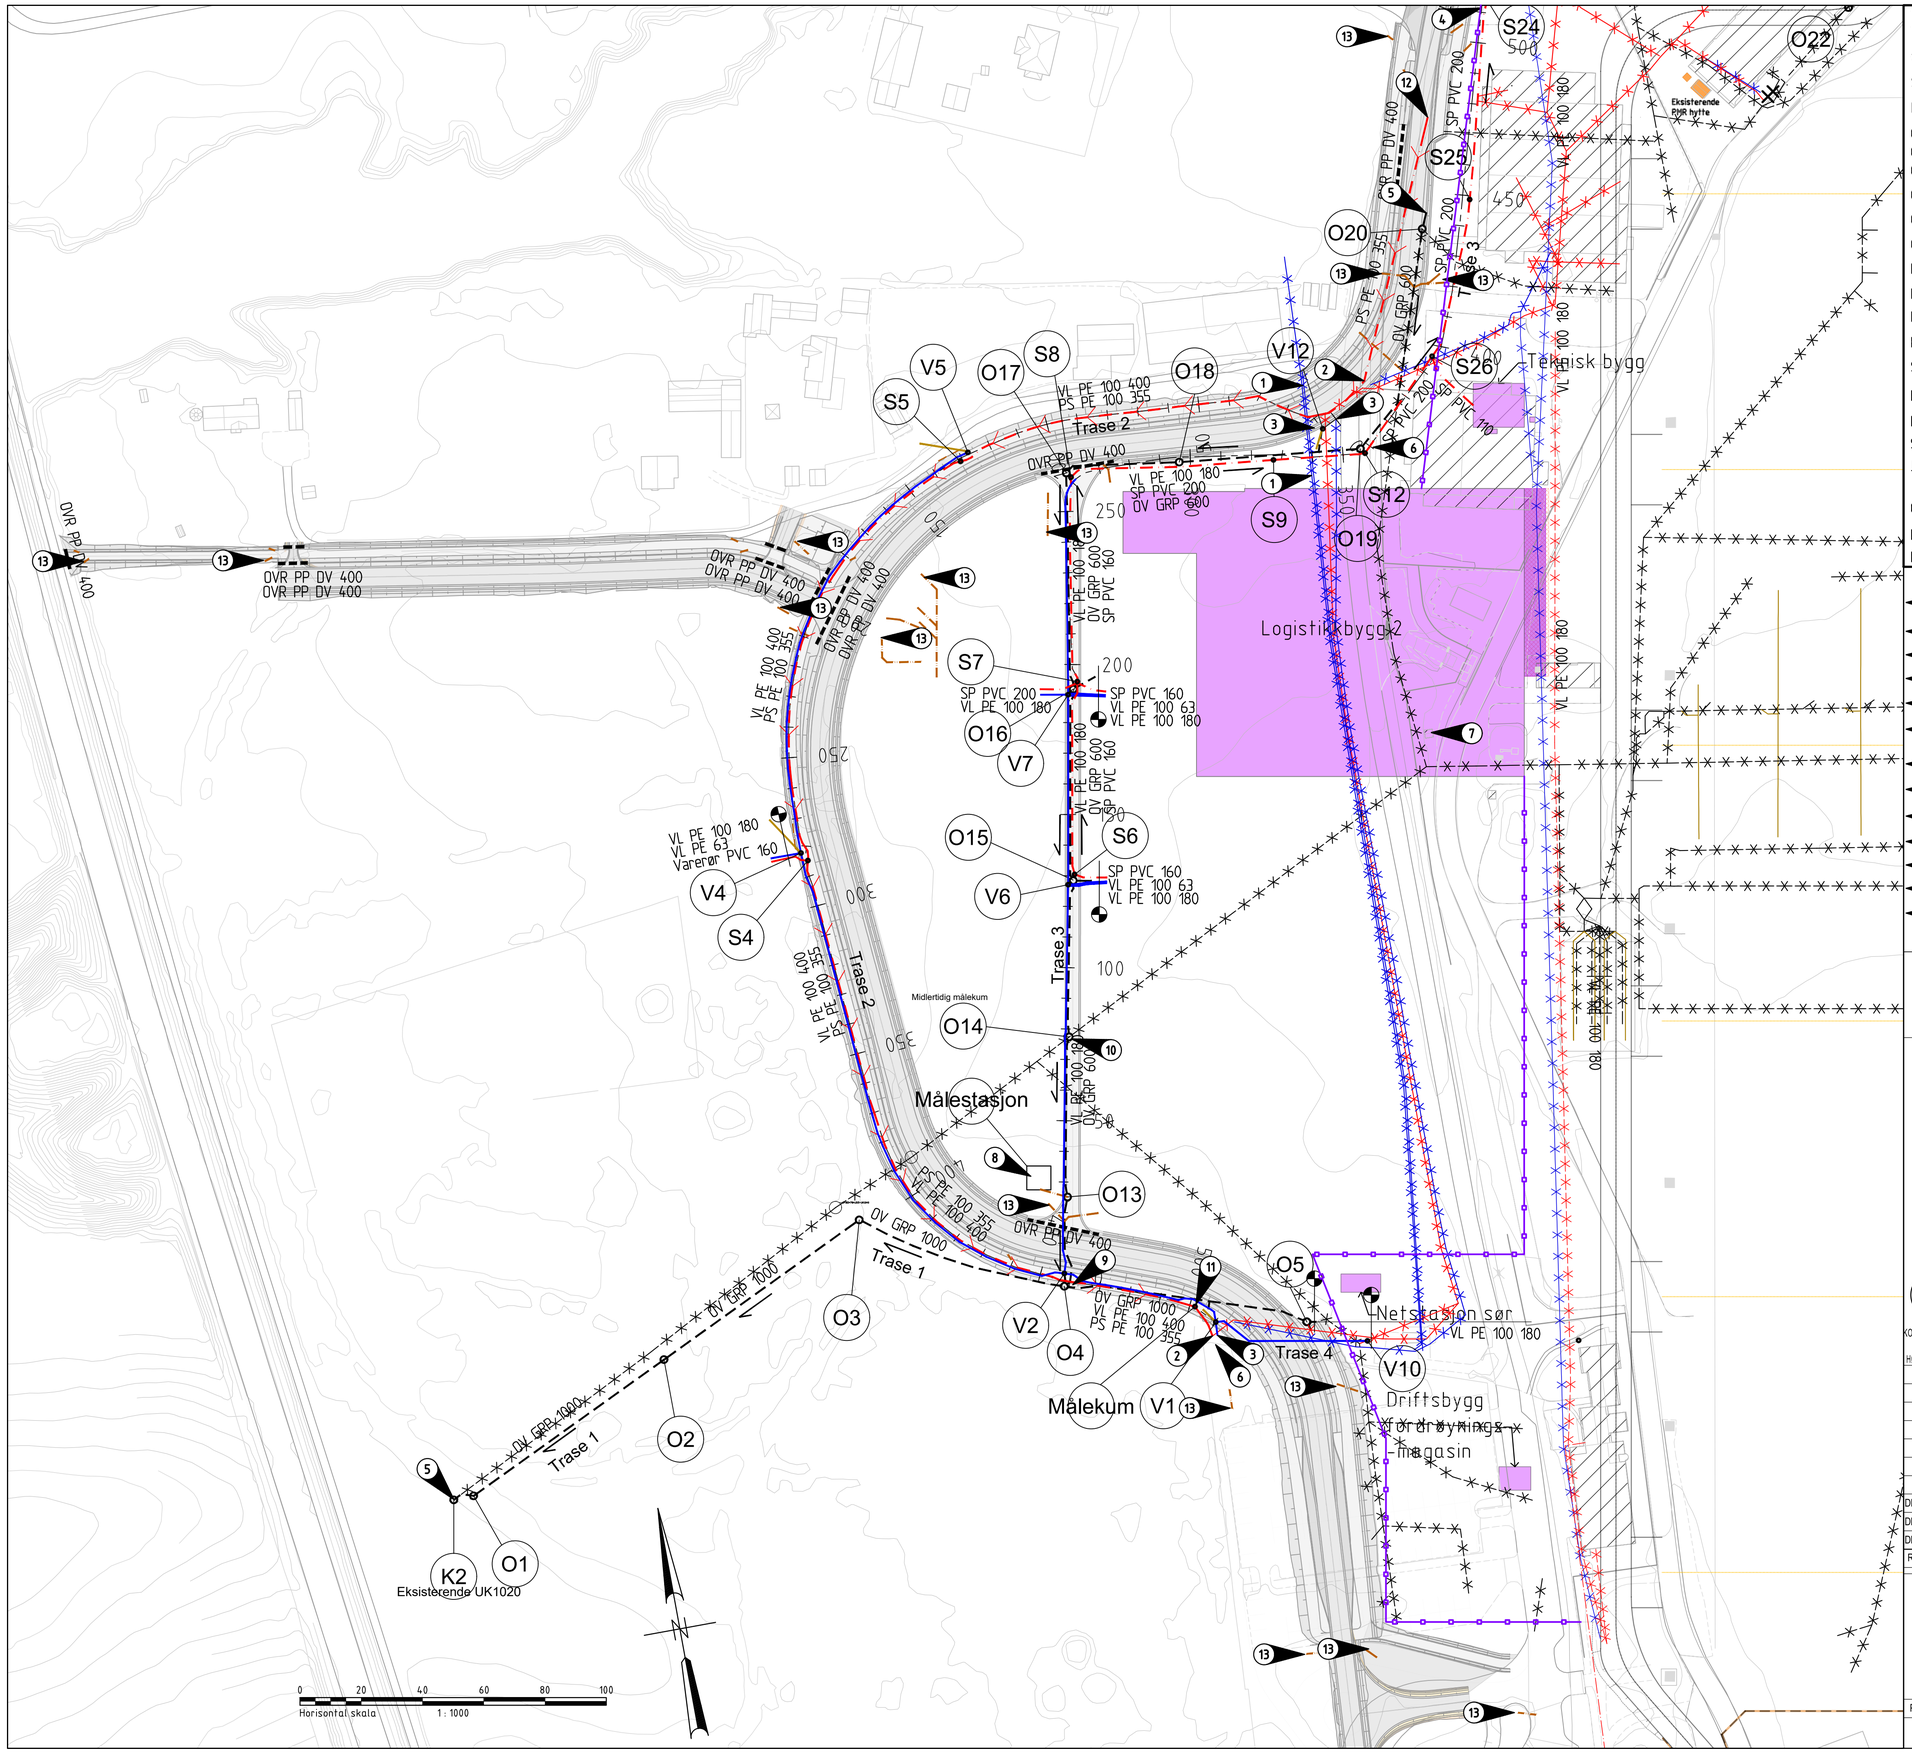


TEGNFORKLARING

	Prosjektert	Eksisterende	Utgår
Vannledning			
Spillvannsledning			
Pumpeledning spillvann			
Overvann - Rent			
Overvann - Formiatholdig snødeponi			
Overvann - Formiatholdig			
Overvann - Oljeholdig			
Overvann pumpe -olje/formiat			
Overvannsrenne			
Drensledning			
Luftledning			
Luftebrønn			
Kum/brannvannskum			
Sandfang			
Pumpestasjon			
Fordrøyningsmagasin			
Steinmagasin			
Jordrenseanlegg			
Grense mot andre entrepriser			
Flyplassgjerde			
Eiendomsgrense			

MERKNADER:

1. Ledning ikke i drift. Eksisterende 63 mm som er trekket inni i 200 mm kobles til ny kum V12.
2. Kobling til eksisterende spillvann.
3. Kobling til eksisterende vannforsyning
4. SP føres til eksisterende privat pumpestasjon SP22
5. Kobling til eksisterende overvann
6. Forsiktig graving og registrering av eksisterende ledninger. Nye ledninger tilpasses og kobles til eksisterende.
7. Eksisterende målestasjon for nordre kulvert
8. Ny plassering for målestasjon for nordre kulvert
9. Trekkerør 2x160 mellom målekum 04 og målestasjon
10. Ny overvannskum for OV600 kobles midlertidig inn på eksisterende OV1000
11. Ny spillvannskum MK-SP. Etableres av Nannested kommune
12. Kobling til eksisterende P-SP 315 PVC
13. Drenering av trekkekummer

AVINOR

Gjelder for entreprise	Til informasjon for entreprise
K187259	-

Modellfil: 10006203-187259-SLH-W-780-2-0001

LOKALT KOORDINATNETT

HØYDEREFERANSE NN1954

Rev	Dato	Tekst	Laget	Sjekket	Godkj.	Prosj.nr.	Rev.	OR
DE03	13.11.26	Konkurransegrunnlag - For implementering	HLME	IELI	OLJA			
DB02	26.10.26	Konkurransegrunnlag - For kommentar	IELI	OLJA	TLAU			
DB01	01.10.26	Konkurransegrunnlag	JSHN	IELI	OLJA			

COWI

DISIPLIN: RIVA
FIRMA: COWI

Original format	Målestokk	Blad
A1	1:1000	1 av 1

Tittel:
BKI, OSL, Cargo Vest & FOP
Oversiktskart VA og OV
Cargo bygg 2 og 3

Erstatning for : -

Prosjektnummer	Kontraktsnummer	Inv.nr/Område	Etg	Fag	System	Type	Løpenr.	Rev.
10006203	K187259	SLH	-	W	780	2	0001	DE03