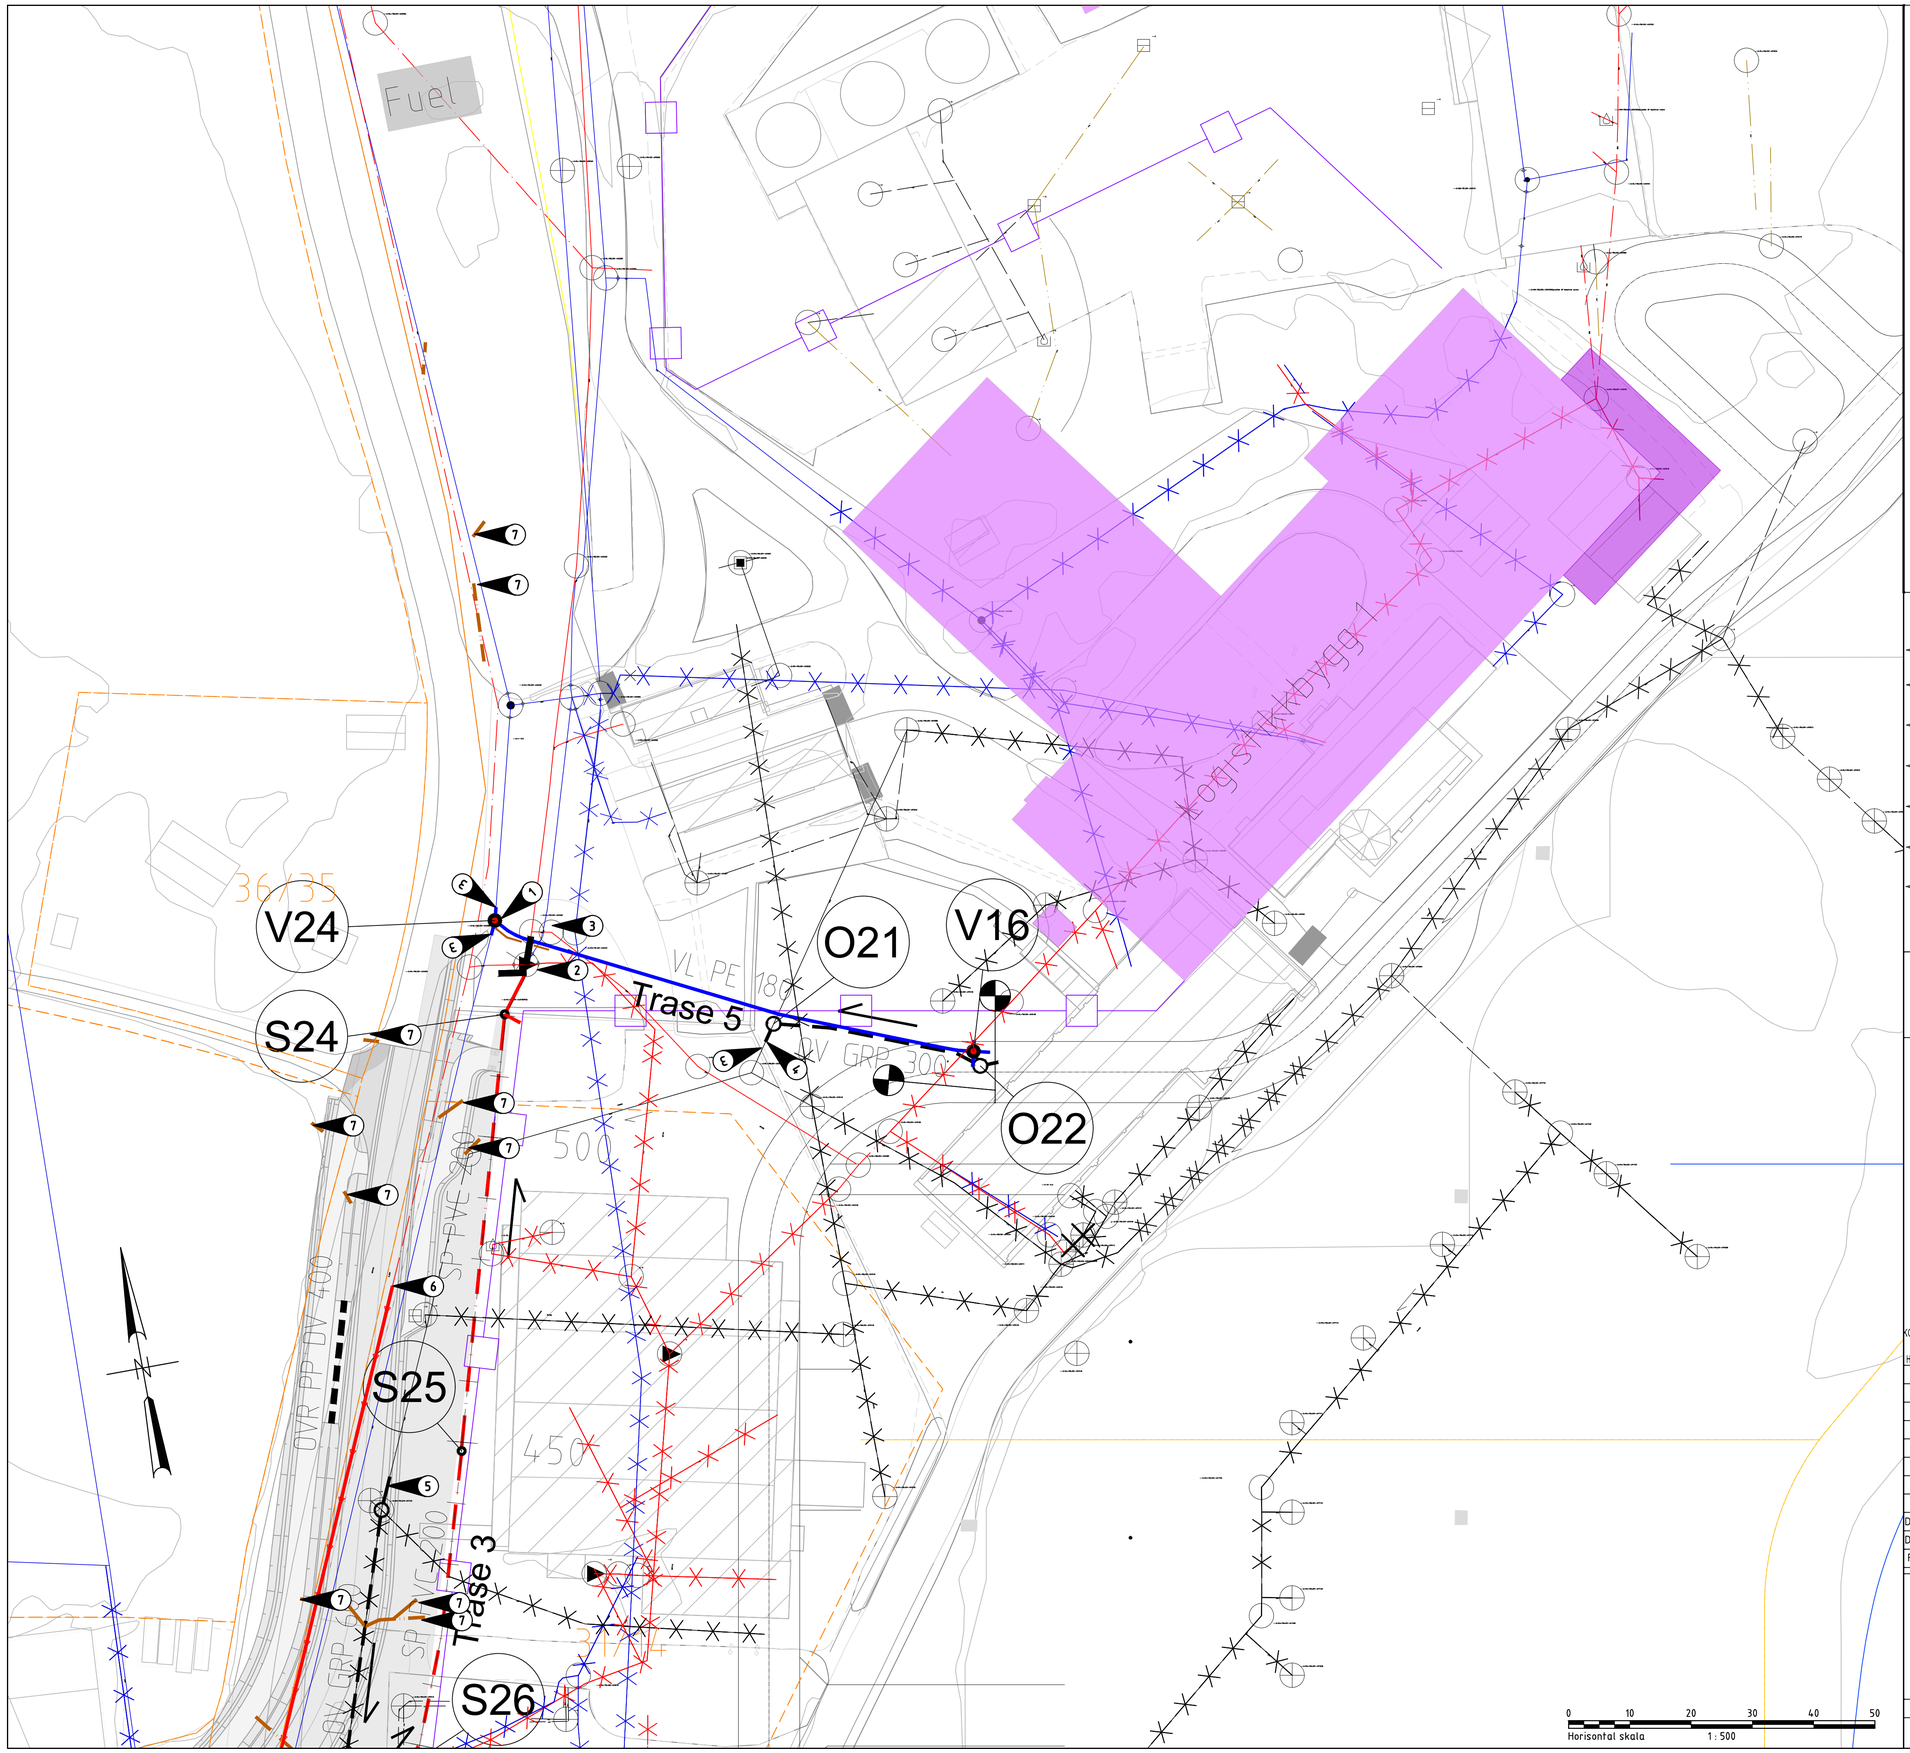


TEGNFORKLARING

	Prosjektert	Eksisterende	Utgår
Vannledning			
Spillvannsledning			
Pumpeledning spillvann			
Overvann - Rent			
Overvann - Formiatholdig snødeponi			
Overvann - Formiatholdig			
Overvann - Oljeholdig			
Overvann pumpe -olje/formiat			
Overvannsrenne			
Drensledning			
Luftledning			
Luftebrønn			
Kum/brannvannskum			
Sandfang			
Pumpestasjon			
Fordrøyningsmagasin			
Steinmagasin			
Jordrenseanlegg			
Grense mot andre entrepriser			
Flyplassgjerde			
Eiendomsgrense			

MERKNADER:

1. Kobling til eksisterende VL 300 SJK
2. Kobling til eksisterende Avinor pumpestasjon SP22
3. Forsiktig graving og registrering av eksisterende ledninger. Nye ledninger tilpasses og kobles til eksisterende.
4. Kobling til eksisterende OV 300 BTG
5. Kobling til eksisterende OV 600 BTG
6. Kobling til eksisterende P-SP 315 PVC
7. Drenering av trekkekummer

Horisontal skala 1 : 500 (0 10 20 30 40 50)

AVINOR

Gjelder for entreprise	Til informasjon for entreprise
K187259	-

Modellfil: 10006203-187259-SLH-W-780-2-0002



LOKALT KOORDINATNETT

HØYDEREFERANSE NN1954

Rev	Dato	Tekst	Laget	Sjekket	Godkj.	Prosj.nr.	Rev.	OR
DE02	13.11.26	Konkurransegrunnlag	IELI	OLJA	TLAU			
DB01	01.10.26	Konkurransegrunnlag	JSHN	IELI	OLJA			

COWI

DISIPLIN: RIVA
FIRMA: COWI

Original format	Målestokk	Blad
A1	1:500	1 av 1

Tittel:
BKI, OSL, Cargo Vest & FOP
Oversiktskart VA og OV
Cargo bygg 1

Erstatning for : -

Prosjektnummer	Kontraktsnummer	Inv.nr/Område	Etg	Fag	System	Type	Løpenr.	Rev.
10006203	K187259	SLH	-	W	780	2	0002	DE02